PLANIMETRIA GENERALE
STATO ATTUALE
rete illuminazione strade e piazzali
Scala 1:500

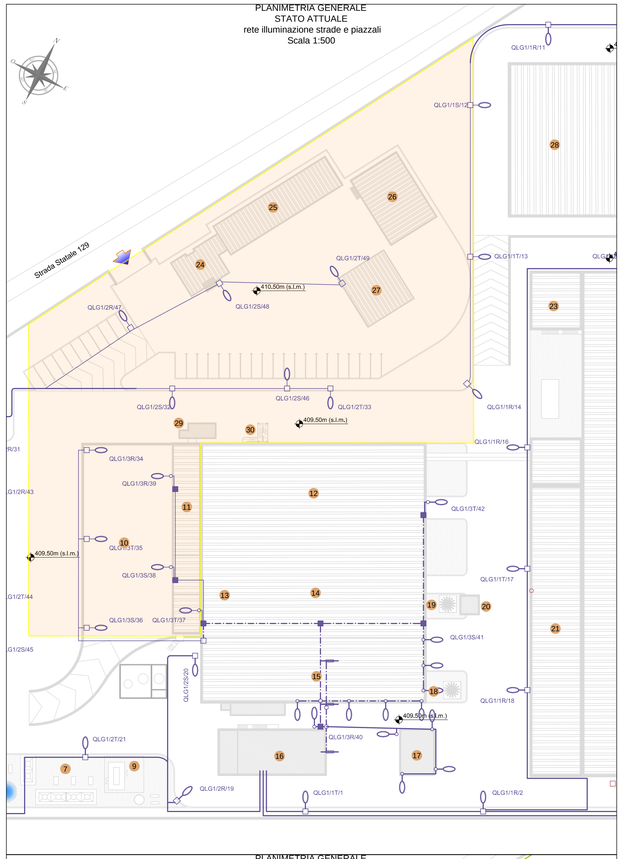

PLANIMETRIA GENERALE
STATO ATTUALE
rete acqua potabile
Scala 1:500

PLANIMETRIA GENERALE
STATO ATTUALE
rete di smaltimento acque piovane piazza e viabilità
rete di smaltimento acque nere e dei tetti
Scala 1:500

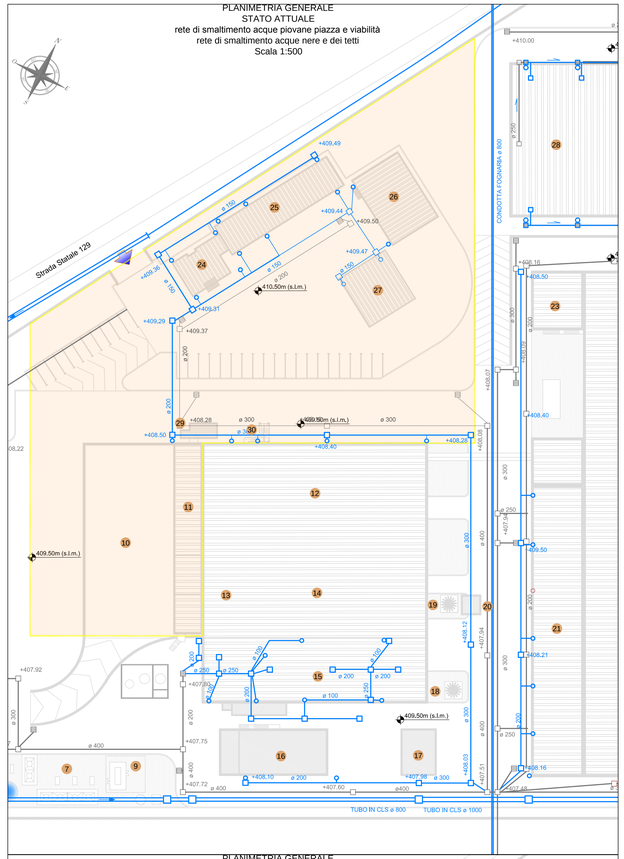

INQUADRAMENTO GENERALE (su foto satellitare) Scala 1:5000

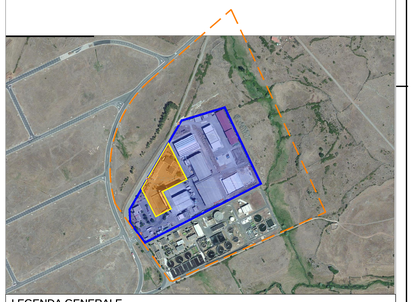

LEGENDA GENERALE

Limite di proprietà
Limite Impianto esistente
Limite dell'intervento in progetto
Area dell'intervento in progetto: 8'000mq

Gruppo Elettrogeno	9
Piazzale Avanfossa	10
Sala Controllo	11
Preselezione RSU	12
Ricezione - Accumulo	13
Icenerimento LINEA 1	14
Incenerimento LINEA 2	15
Sottostazione Elettrica LINEA 1 Turboalternatore	16
Sottostazione Elettrica LINEA 2	17
Camino LINEA 2	18
Camino LINEA 1	19
Cabina Rilevamento Fumi	20
Insaccamento	21
Raffinazione	23
Servizi	24
Autorimessa	25
Officina	26
Lavaggio Ingrassaggio	27
Tettoia Stoccaggio Compost	28
Scala + Ascensore Per Accesso Sala Controllo	29
Scala Di Accesso Preselezione RSU	30

IMPIANTO ILLUMINAZIONE ESTERNA
- Armatura per illuminazione stradale da 125 w vap. Hg montata su palo
- Armatura per illuminazione stradale da 125 w vap. Hg montata a braccio
- Armatura illuminante 2x40 w fluorescente montaggio a soffitto
- Percorso cavi in Conduit (ø 1")
- Percorso cavi in passerella
- Percorso cavi interrati
- Cassetta di derivazione
- Scatola di derivazione
- Pannello di alimentazione / numero circuito / numero apparecchio (e.g. 6/13)

RETE IDRICA
- Linea acqua potabile
- Valvola di sezionamento in pozzetto

IMPIANTO DI TERRA
- Corda di rame nuda da 70 mmq
- Corda di rame nuda da 50 mmq
- Corda di rame nuda da 16 mmq
- Pozzetto di terra ispezionabile con asta da 3 metri
- Connessione con morsetto a compressione
- Attraversamento stradale con tubo in pvc pesante ø 50

PERCORSO CAVI ELETTRICI
- Percorso cavi elettrici in passerella
- Percorso cavi elettrici interrati
- Attraversamento stradale
- Percorso cavi elettrici interrati con laterizi di separazione dai cavi allarmi
- Pozzetto d'infilaggio
- Pulsante antincendio con vetro di rottura e martello
- Cassette di giunzione cassette allarme
- Diametro Tubo/Sigla cavo/Partic. di montaggio
- Potenza installata: PI
- Potenza assorbita: PA

RETE ANTINCENDIO
- Linea acqua antincendio interrata
- Idrante interrato in pozzetto (UNI 45)
- Idrante fuori terra (2 x UNI70)
- Idrante fuori terra (2 x UNI70 + UNI100)
- Valvola di sezionamento in pozzetto
- Cassetta corredo impianti
- Idrante a cassetta UNI 45

RETE FOGNARIA, ACQUA TETTI
- Rete acque nere/acque tetti
- Pozzetto d'ispezione/incrocio
- Braga in pvc scarico servizi igienici scarico pluviale
- Quota di scorrimento pozzetti: +408.28

ACQUE METEORICHE PIAZZALI E VIABILITA'
- Rete acque meteoriche
- Pozzetto d'ispezione/incrocio
- Caditoia stradale
- Quota di scorrimento pozzetti: +408.28

PLANIMETRIA GENERALE
STATO ATTUALE
rete di messa a terra
Scala 1:500

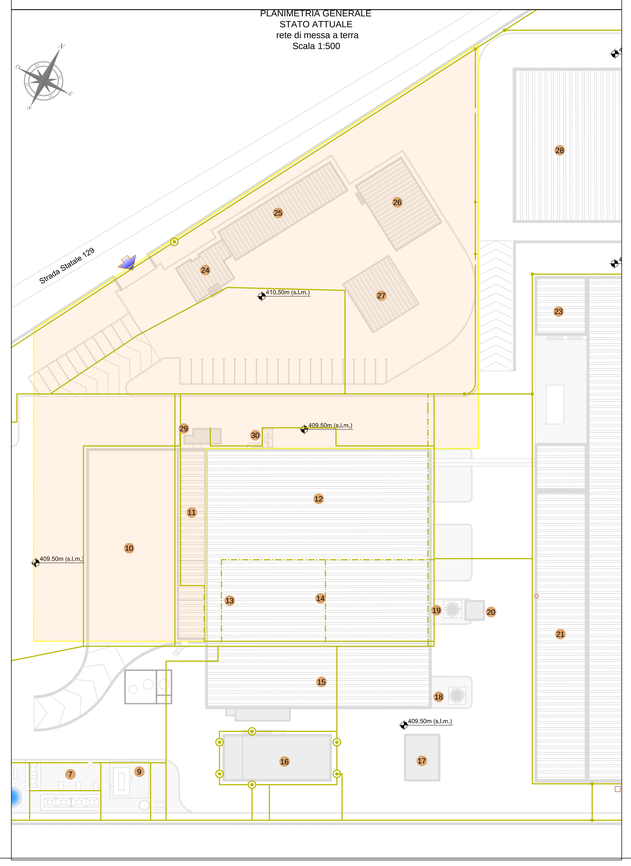

PLANIMETRIA GENERALE
STATO ATTUALE
rete elettrica
Scala 1:500

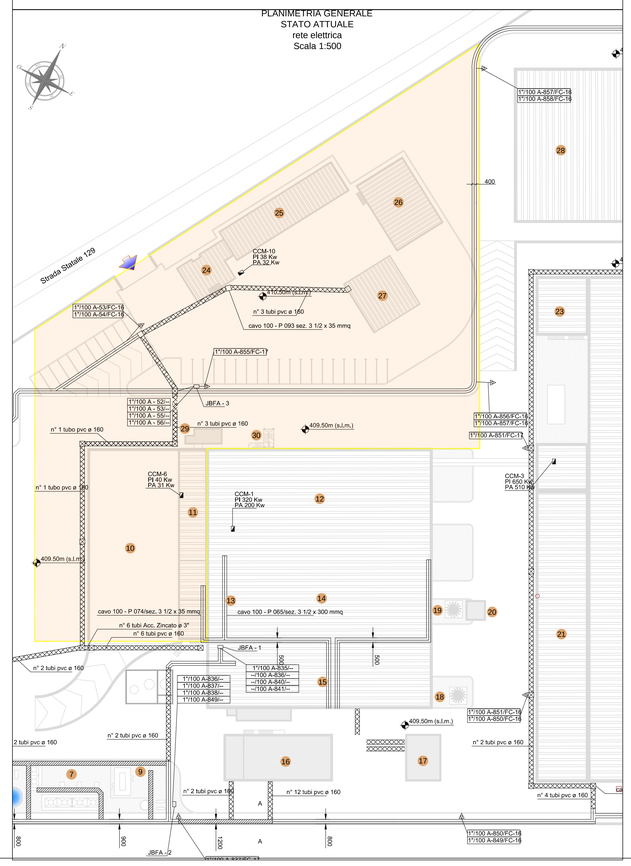

PLANIMETRIA GENERALE
STATO ATTUALE
rete antincendio
Scala 1:500

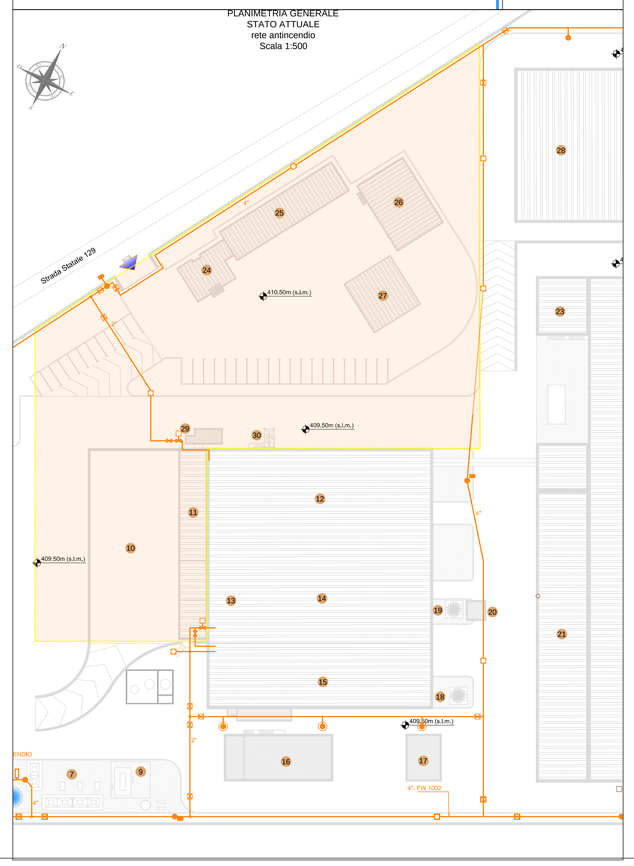

Gruppo di lavoro:

Professionista	Ruolo
Dott. Ing. Francesco Martino	Coordinatore progettazione, esperto progettazione impiantistica, elettrotecnicaesica ed idraulica
Dott. Arch. David Bartalucci	Ordine Architetti Grosseto n° 465 — Esperto in Studi Ambientali
Dott. Ing. Sandro Fiorentini	Ordine Ingegneri Grosseto n° 801 — Progettazione architettonica, civile - statica,igiene e sicurezza cantieri
Dott. Ing. Enzo Rosadini	Ordine Ingegneri Grosseto n° 314 — Esperto in progettazione impiantistica speciale

REV.	DATA EMISSIONE	CODICE EMISSIONE	DESCRIZIONE REVISIONE	REDATTO DA	CONTROLLATO DA
00	14/09/2012	E	EMISSIONE	D'ANDREA	MARTINO

Regione autonoma della Sardegna — Provincia di Nuoro — Comune di Macomer

CONSORZIO PER LA ZONA INDUSTRIALE DI MACOMER

GARA PER LA REALIZZAZIONE DI UNA NUOVA LINEA DI TERMOVALORIZZAZIONE DA 30 MWt PRESSO IL SISTEMA DI TRATTAMENTO RIFIUTI DI MACOMER/TOSSILO

SOSTITUISCE DOC. N°: -
COMMESSA N°: G117
EMESSO DA: martino associati ingegneria

OFFERENTE - ATI:
MANDANTE: AREA IMPIANTI
MANDATARIA: monsud S.p.A.

TITOLO
PLANIMETRIA RETI
STATO ATTUALE

IL PROGETTISTA INCARICATO: martino associati s.r.l.

NOME FILE	FORMATO	SCALA	ALLEGATO
G117FMDR362.00..RET 2	A0	1:500	RET 2

COMMESSA	EMITTENTE	TIPO DOC.	PROGRESSIVO	FOGLIO	DI
G117	F M	D R	3 6 2	1	1

Progetto: definitivo