
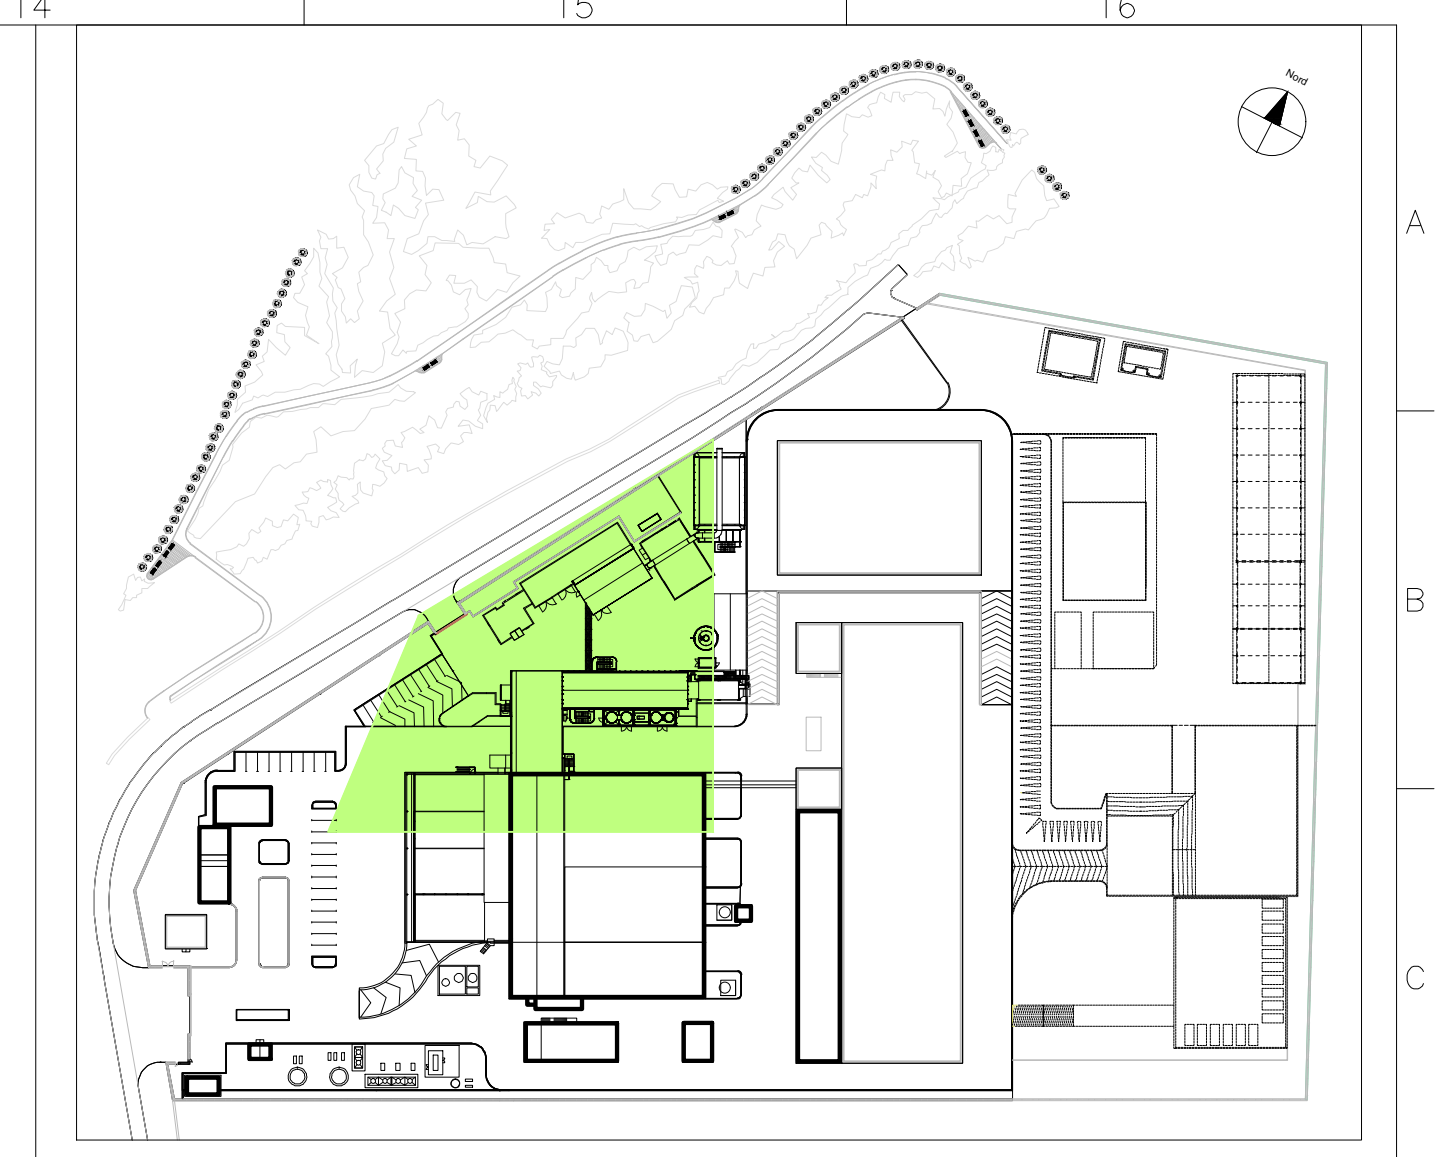


Stazione Base GPS (1000)
 Quota=412.919m
 Coordinate Locali
 N=13.4794m
 E=4.6882m

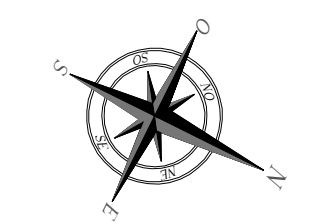

LEGENDA PROGETTO

- Fossa stoccaggio scorie 1
- Carroponte Scorie 2
- Tramoggia di caricamento 3
- Corpo cilindrico 4
- Forno - Caldaia 5
- Sezione condensa caldaia 6
- Economizzatori 7
- Elettrofiltro 8
- Sistema Allinone 9
- Ventilatore 10
- Camino 11
- Cabina analisi fumi 12
- Silos carboni attivi 13
- Silos bicarbonati 14
- Silos ceneri 15
- Silos PSR 16
- Elevatore 17
- Locale impianto DEMI 18
- Locale impianto aria compressa 19
- Turbogeneratore 20
- Pompe alimento 21
- Sala Quadri 22
- Trasformatori BT/MT 23
- Trasformatore MT/MT 24
- Sala MT 25
- Sala controllo 26
- Condensatore 27
- Gruppo elettrogeno di emergenza 28
- Aeratore raffreddamento griglia 29
- Serbatoi blow-down 30
- Skid reagenti chimici 31
- Cabina gruista 32

LEGENDA PERIZIA

- Passerella di collegamento 33
- Scala accesso copertura edificio turbina 34
- Ascensore 35
- Vano festone carroponte 36
- Serbatoio stoccaggio gasolio interrato 50 mc 37
- Serbatoio stoccaggio ammoniacca 38
- Linea campionamento e analisi 39
- Benna fossa rifiuti 40

LEGENDA

- OPERE DI PERIZIA 1
- OPERE DI PERIZIA 3
- OPERE AGGIUNTIVE DI PERIZIA 3

REGIONE AUTONOMA DELLA SARDEGNA
 Ass.to Difesa Ambiente

Consorzio per la Zona Industriale di Macomer

REALIZZAZIONE DI UNA NUOVA LINEA DI TERMOVALORIZZAZIONE DA 30MW PRESSO IL SISTEMA DI TRATTAMENTO RIFIUTI DI MACOMER/TOSSILO E RELATIVA GESTIONE SEMESTRALE
PERIZIA SUPPLETIVA N. 3

STUDIO DI INGEGNERIA E ARCHITETTURA DELL'ACQUA BELLAVITIS
 20146 MILANO - VIA VERGANI MARELLI, 12
 TEL. 02/50602000 - FAX 02/50642000
 www.sdb-engineering.it

Metassociati
 architettura ingegneria urbanistica

3						
2						
1	07.2020	MF	FDB	FDB	FDB	AGGIORNAMENTO
0	15.12.2017	MF	FDB	FDB	FDB	EMISSIONE
REVISIONE	DATA	REDAZIONE	CONTROLLATO	APPROVATO	DESCRIZIONE	ALLEGATO
Planimetria generale						D-0003-01
Raffronto						
NUMERO DOCUMENTO: ZIT-WTE-P3-D-0003-01						SCALA PILOTAGGIO: 1:1
						SCALA: 1:100

La riproduzione totale o parziale di questo documento è vietata dalla Legge.