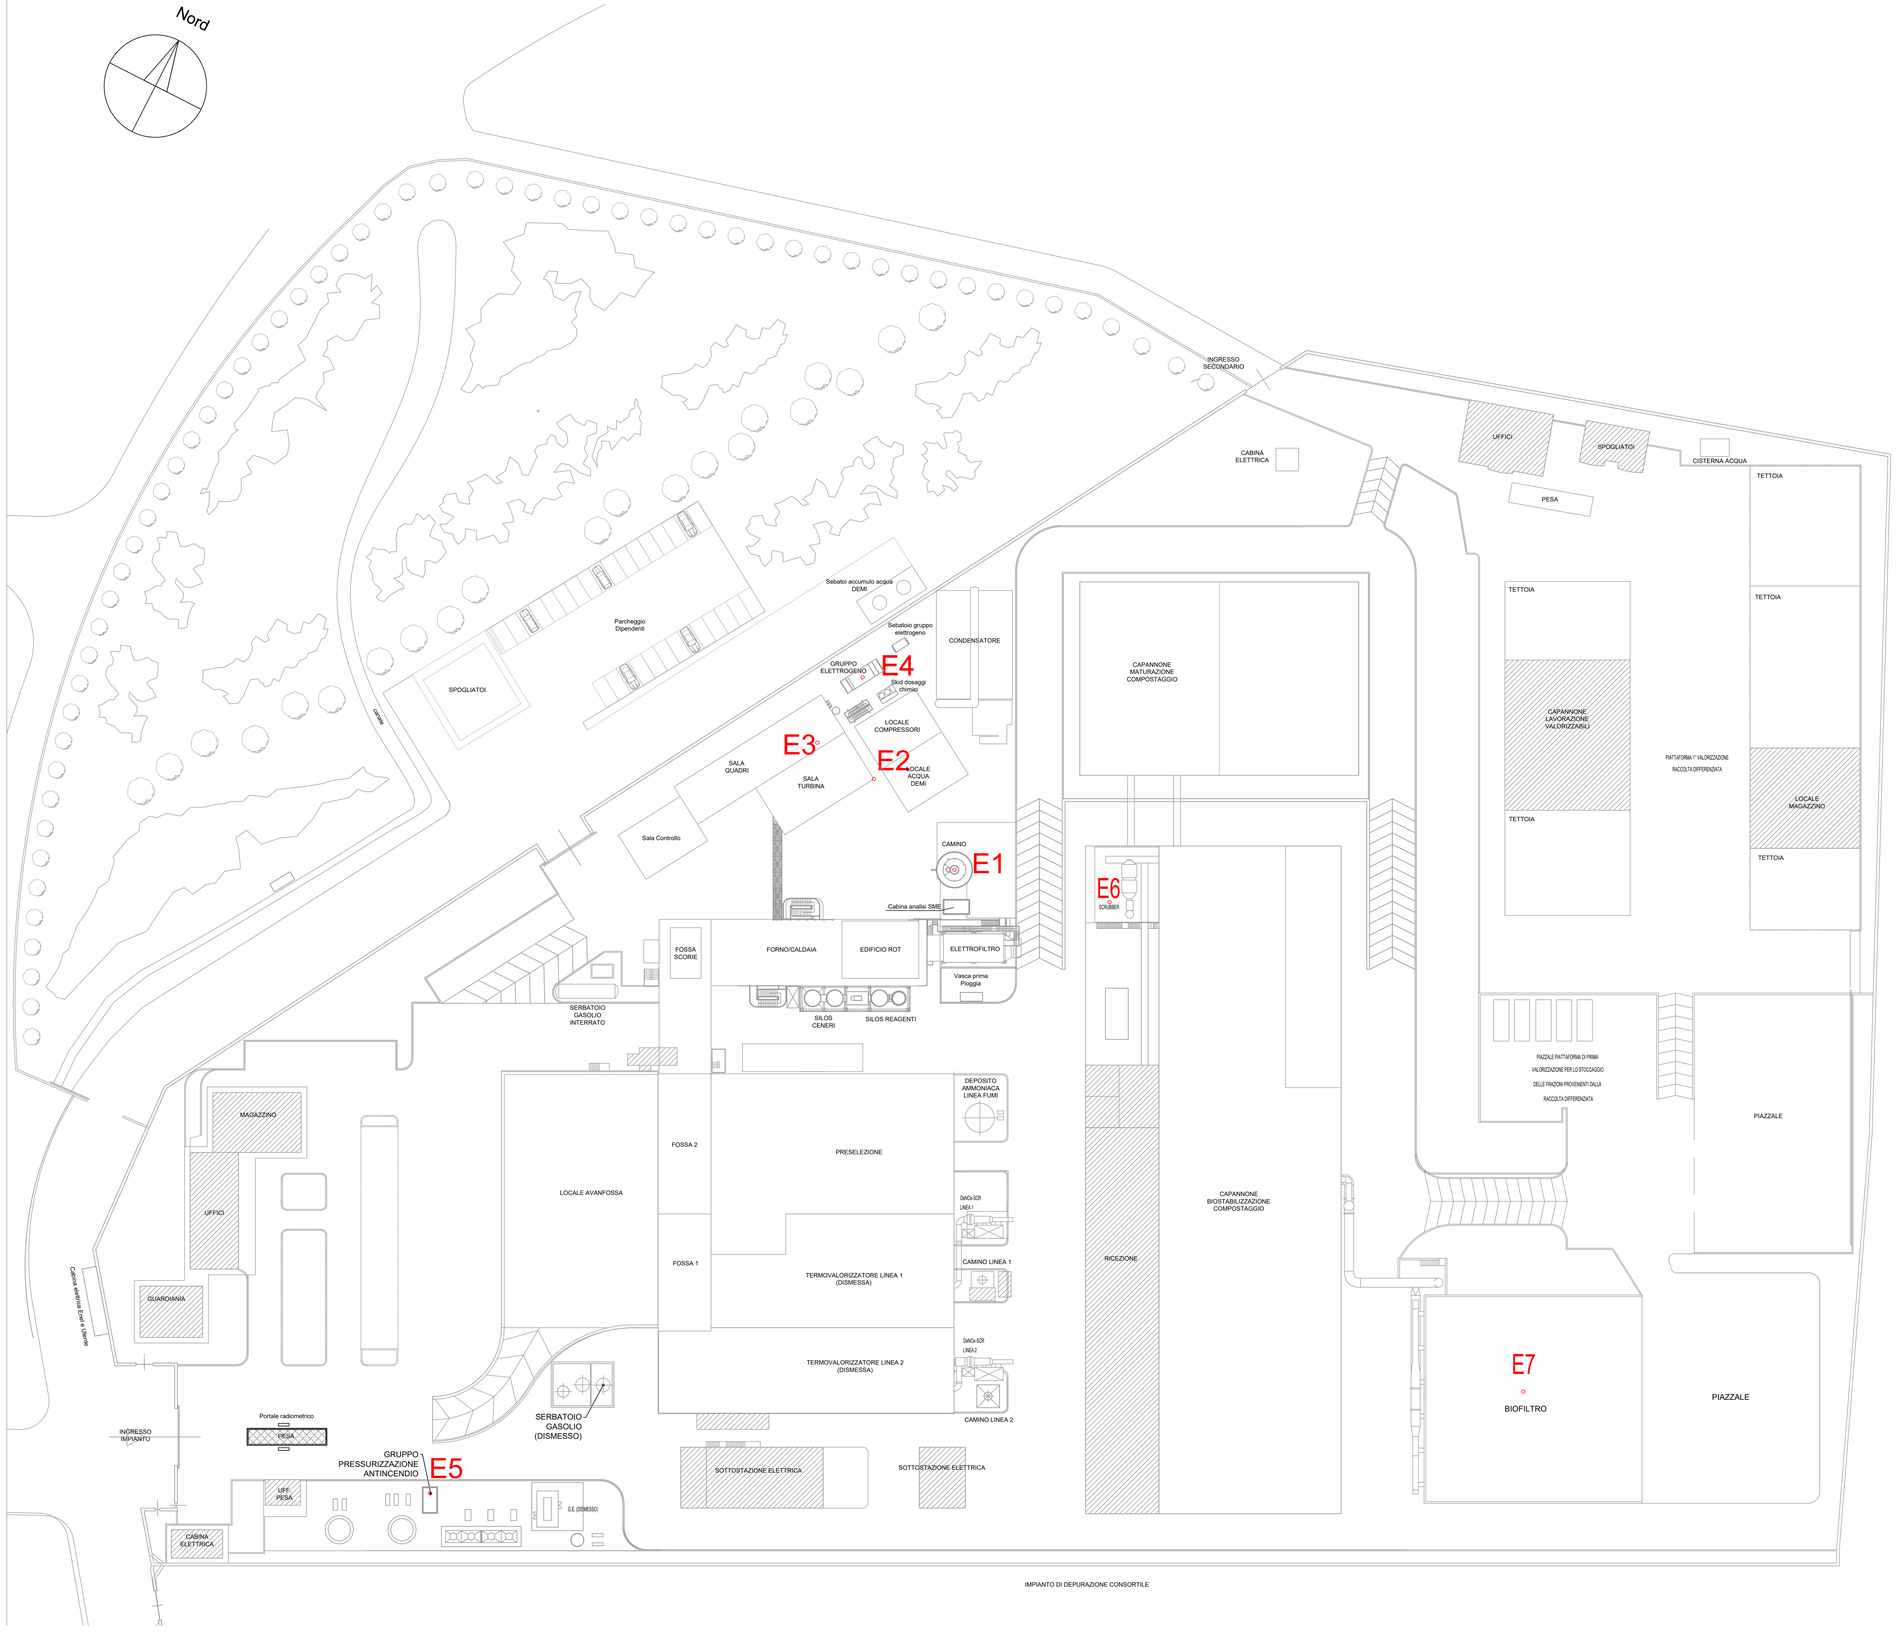

DENOMINAZIONE	ORIGINE	POSIZIONE
E1	Camino termovalorizzatore	4455061.881 N 481141.902 E
E2	Sfiato olio turbina	4455063.707 N 481122.004 E
E3	Scarico motopompa alimentazione acqua caldaia	4455064.963 N 481107.889 E
E4	Scarico gruppo elettrogeno	4455082.611 'N 481107.933 E
E5	Scarico motopompa antincendio	4454913.685 N 481104.193 E
E6	Camino Scrubber	4455067.912 N 481171.431 E
E7	Biofiltro	4455013.723 N 481269.788 E

REGIONE AUTONOMA DELLA SARDEGNA

Autorizzazione Integrata Ambientale Det. n. 1964 del 25/06/2010 e ss.mm.ii.

Impianto di Termovalorizzazione Rifiuti - Attività IPPC 5.2 - Loc. Z.I. Tossilo - MACOMER

Consorzio per la Zona Industriale di Macomer

Sede: Località Tossilo - 08015 MACOMER (NU) Tel. 0785 71675 - Fax 0785 72125

PLANIMETRIA
Localizzazione punti di emissione -Revisione 1

Elaborato

2

Il Tecnico

Firmato digitalmente da

Antonio Pudda

O = Ordine degli Ingegneri della Provincia di Cagliari/458800927
C = IT

IL TITOLARE A.I.A.

Consorzio Industriale Macomer

MASSIMO PITZOLU
13.12.2024
13:31:49
GMT+02:00

AGGIORNATO: 12 DICEMBRE 2024