PLANIMETRIA GENERALE
Sistema di mobilità interna
Scala 1:250

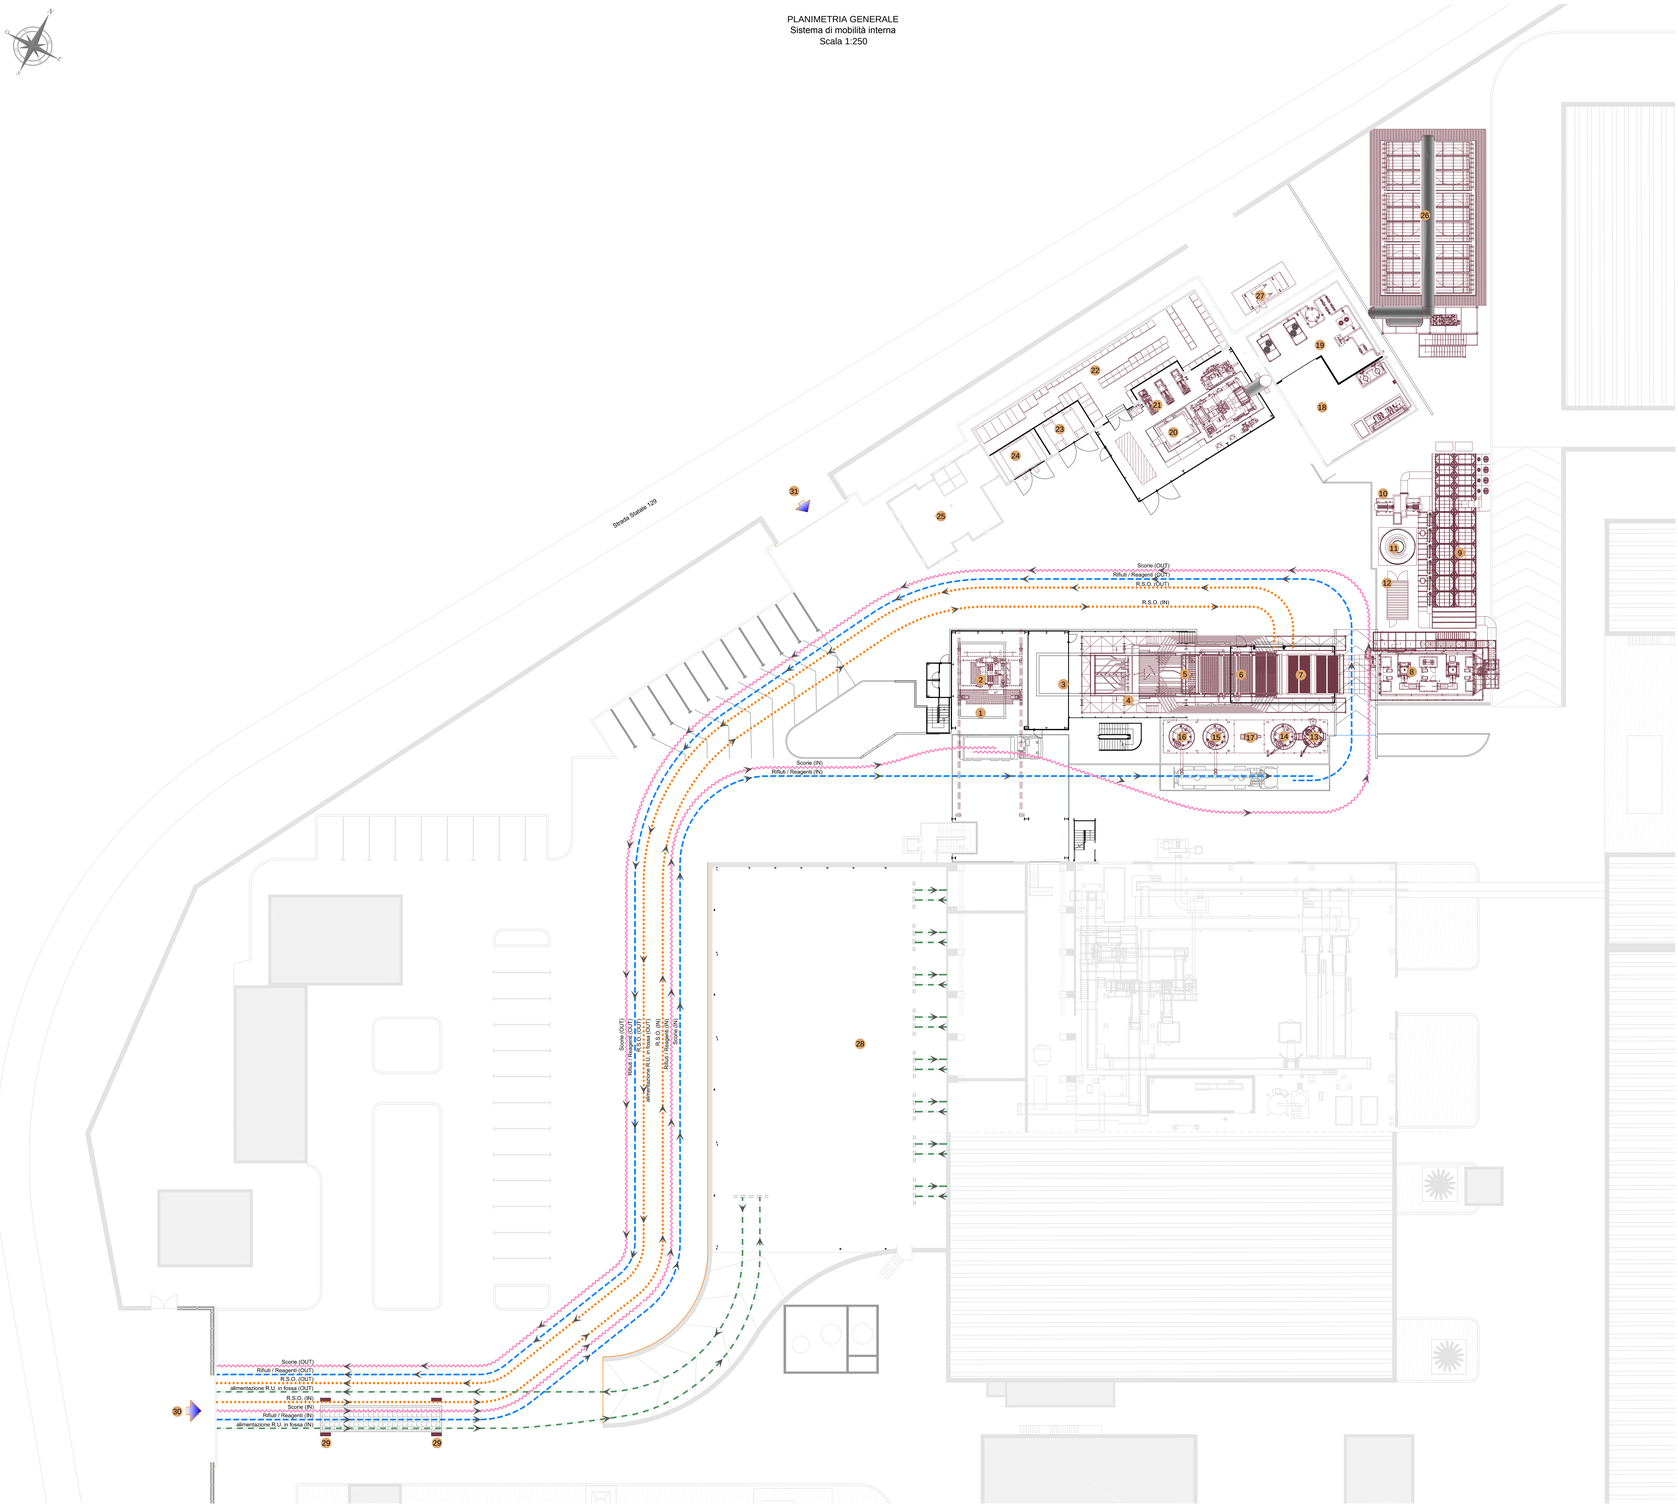

INQUADRAMENTO GENERALE (su foto satellitare) Scala 1:5000

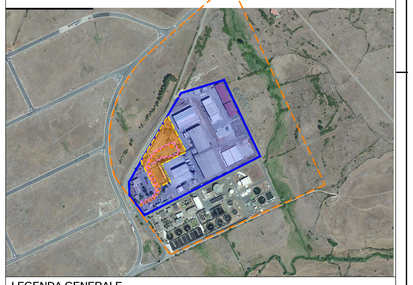

LEGENDA GENERALE

Limite di proprietà	
Limite Impianto esistente	
Limite dell'intervento in progetto	
Area dell'intervento in progetto	8'000mq
Stato di fatto	
Stato di progetto	
Percorso IN/OUT veicoli alimentazione R.U	
Percorso IN/OUT veicoli Rifiuti/Reagenti	
Percorso IN/OUT veicoli Scorie	
Percorso IN/OUT veicoli R.S.O.	

Fossa stoccaggio scorie	1
Carroponte Scorie	2
Tramoggia di caricamento	3
Corpo cilindrico	4
Forno - Caldaia	5
Sezione condensa caldaia	6
Economizzatori	7
Elettrofiltro	8
Sistema Allinone	9
Ventilatore	10
Camino	11
Cabina analisi fumi	12
Silos carboni attivi	13
Silos bicarbonati	14
Silos ceneri	15
Silos PSR	16
Elevatore	17
Locale impianto DEMI	18
Locale impianto aria compressa	19
Turbogeneratore	20
Pompe alimento	21
Sala Quadri	22
Trasformatori BT/MT	23
Trasformatore MT/MT	24
Sala Controllo	25
Condensatore	26
Gruppo elettrogeno di emergenza	27
Avanfossa	28
Sistema radiometrico	29
Accesso principale all'impianto	30
Accesso secondario mezzi di soccorso	31

Gruppo di lavoro:

Professionista	Ruolo	
Dott. Ing. Francesco Martino	Ordine Ingegneri Grosseto n°195	Coordinatore progettazione, esperto progettazione impiantistica, elettromeccanica ed idraulica
Dott. Arch. Duvid Bartalucci	Ordine Architetti Grosseto n° 465	Esperto in Studi Ambientali
Dott. Ing. Sandro Fiorentini	Ordine Ingegneri Grosseto n° 801	Progettazione architettonica, civile - statica,igiene e sicurezza cantieri
Dott. Ing. Enzo Rosadini	Ordine Ingegneri Grosseto n° 314	Esperto in progettazione impiantistica speciale

REV.	DATA EMISSIONE	CODICE EMISSIONE	DESCRIZIONE REVISIONE	REDATTO DA	CONTROLLATO DA
-	-	-	-	-	-
-	-	-	-	-	-
00	14/09/2012	E	EMISSIONE	D'ANDREA	MARTINO

Regione autonoma della Sardegna · Provincia di Nuoro · Comune di Macomer

CONSORZIO PER LA ZONA INDUSTRIALE DI MACOMER

GARA PER LA REALIZZAZIONE DI UNA NUOVA LINEA DI TERMOVALORIZZAZIONE DA 30 MWt PRESSO IL SISTEMA DI TRATTAMENTO RIFIUTI DI MACOMER/TOSSILO

SOSTITUISCE DOC. N°	-	COMMESSA N°	G117
EMESSO DA:	martino associati ingegneria e tecnologie ambientali		
OFFERENTE – ATI:		TITOLO	SISTEMA DI MOBILITA' INTERNA
MANDANTE:	AREA IMPIANTI		
MANDATARIA:	monsud S.p.A. ingegneria & facility		
IL PROGETTISTA INCARICATO:	martino associati s.r.l.		

NOME FILE	FORMATO	SCALA	ALLEGATO
G117FMDU302.00_URB 2	A0	1:250	URB 2

COMMESSA	EMITTENTE	TIPO DOC.	PROGRESSO	FOGLIO	DI
G117	F M	D U	3 0 2	1	1

Progetto: definitivo