




VISTA C – STATO DI FATTO

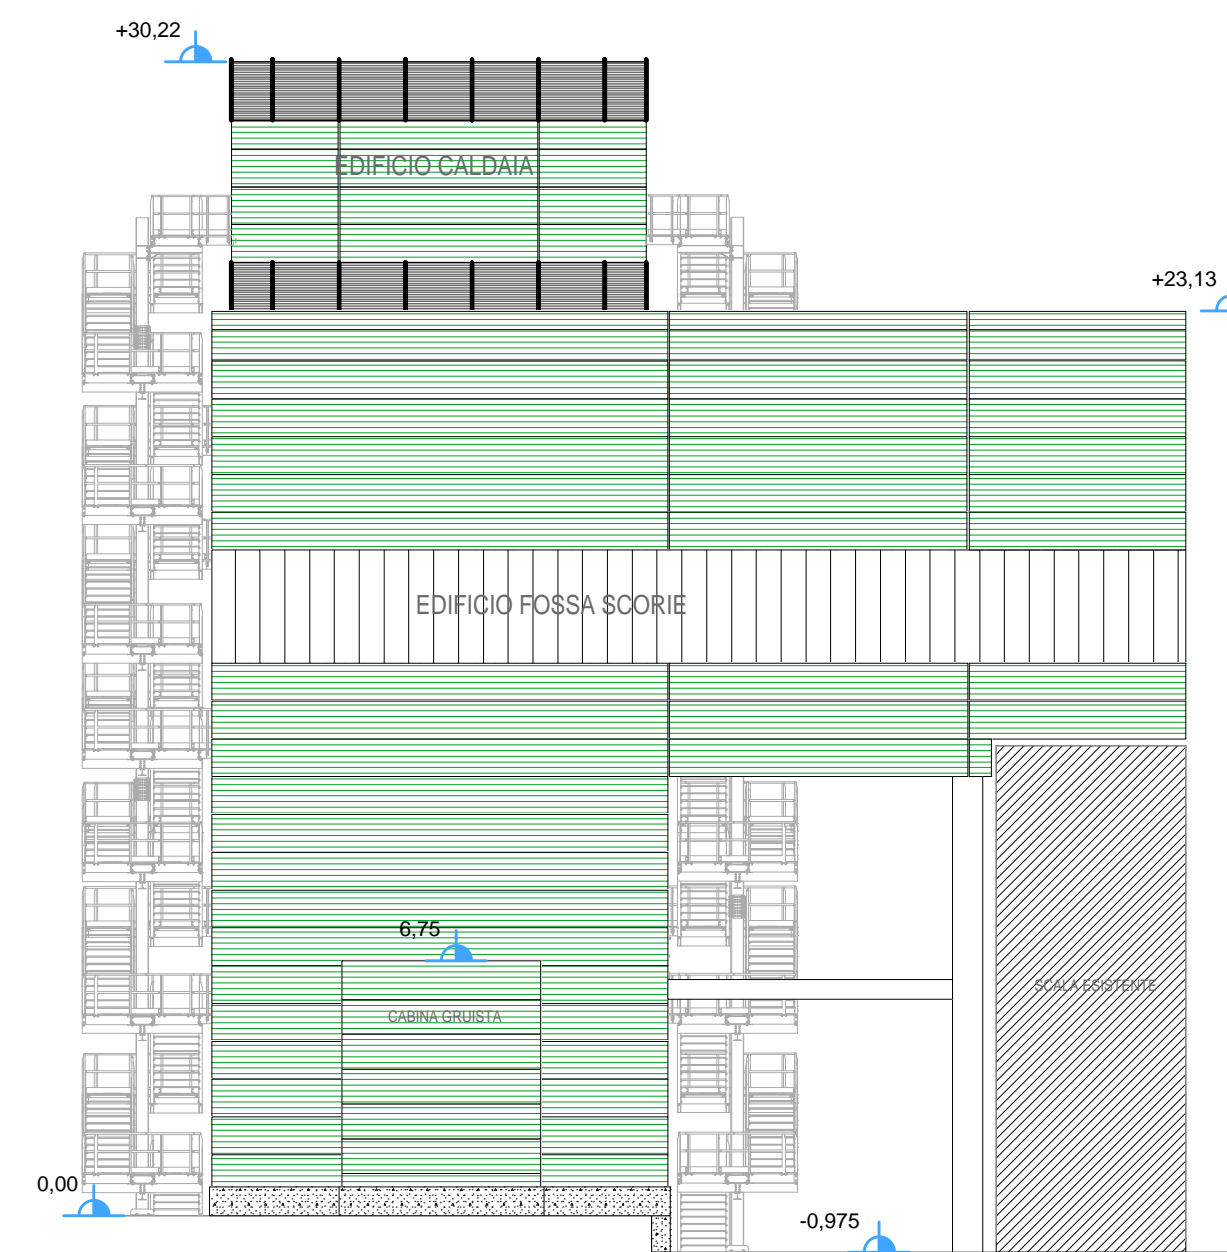


VISTA C – STATO VARIANTE

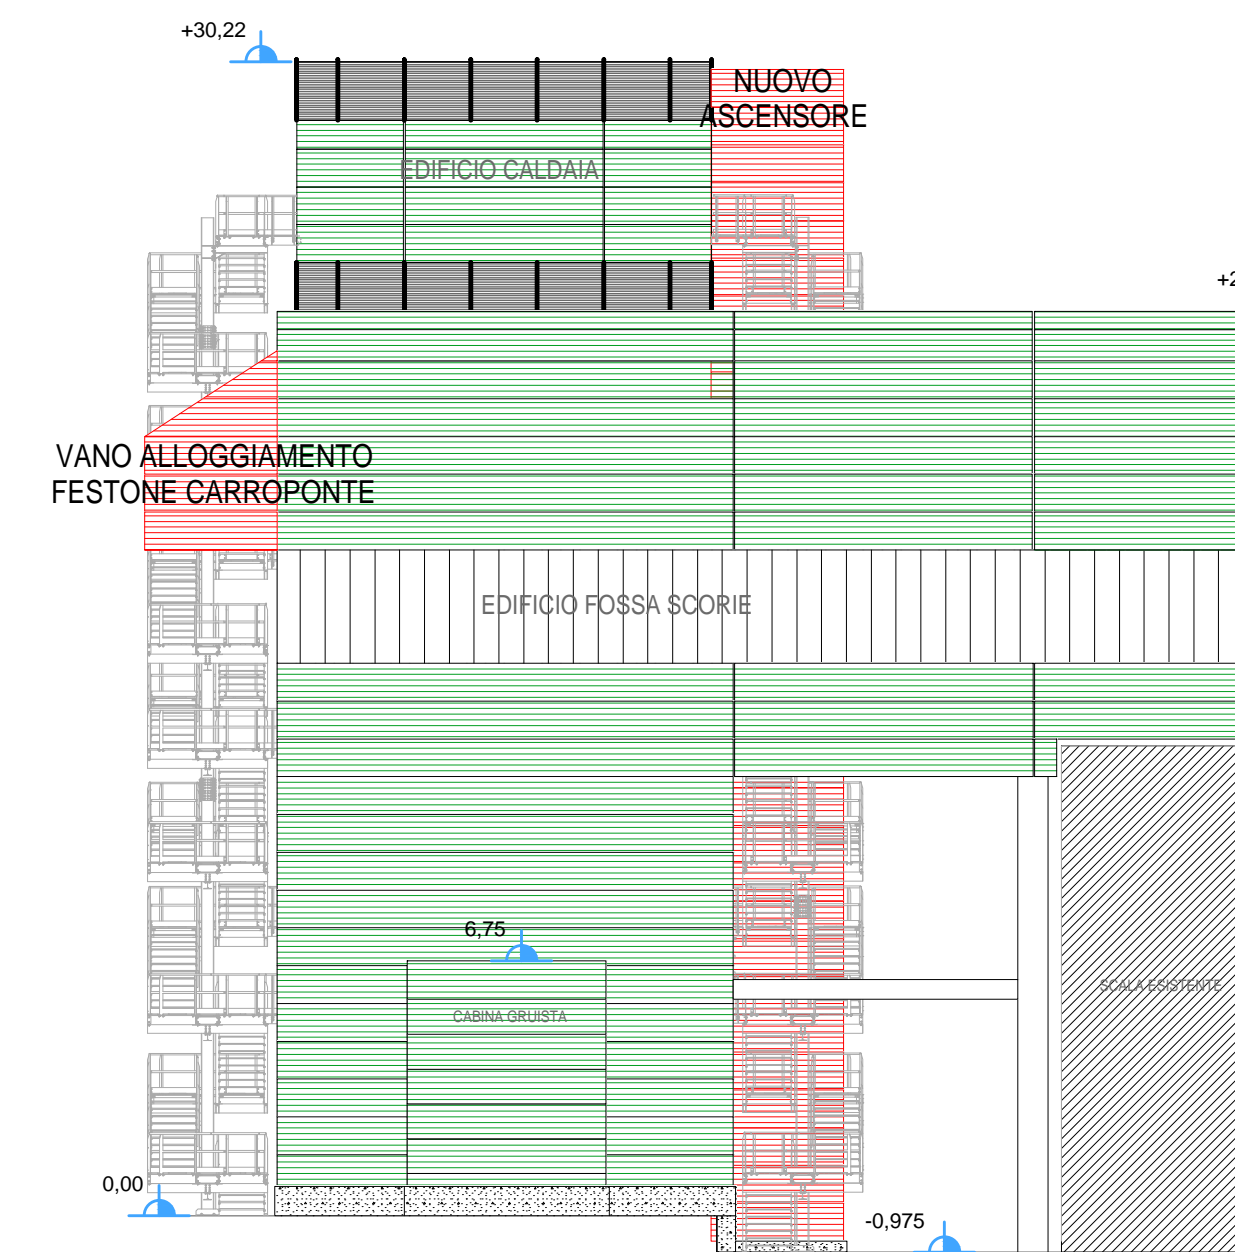


VISTA C

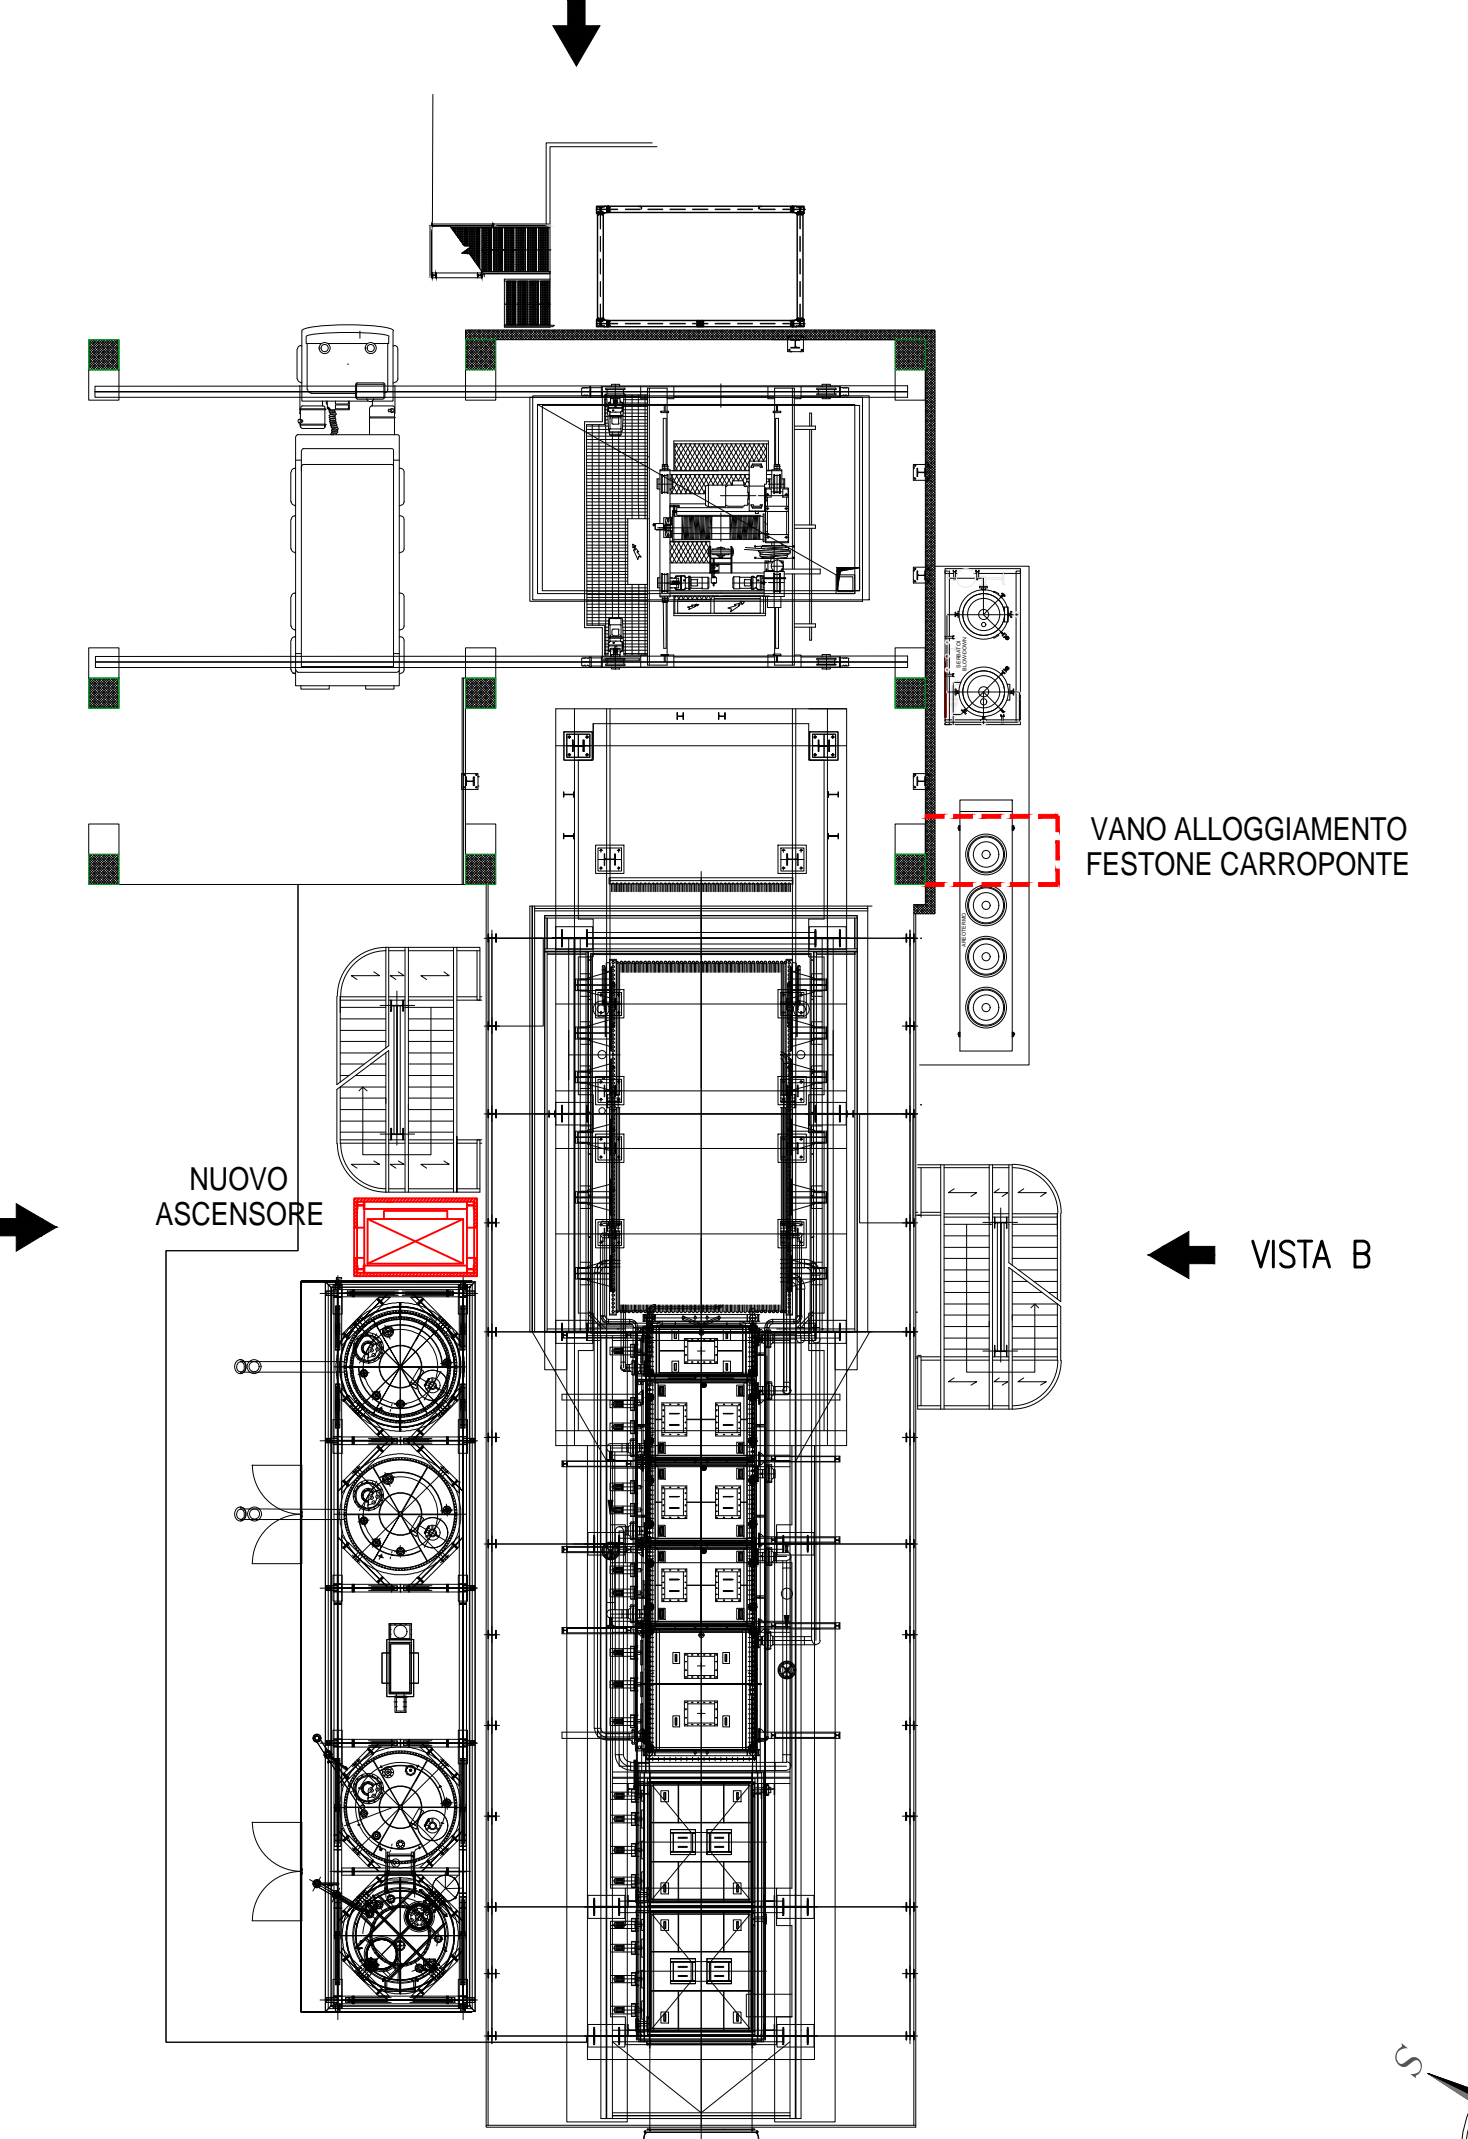


VISTA A – STATO DI FATTO

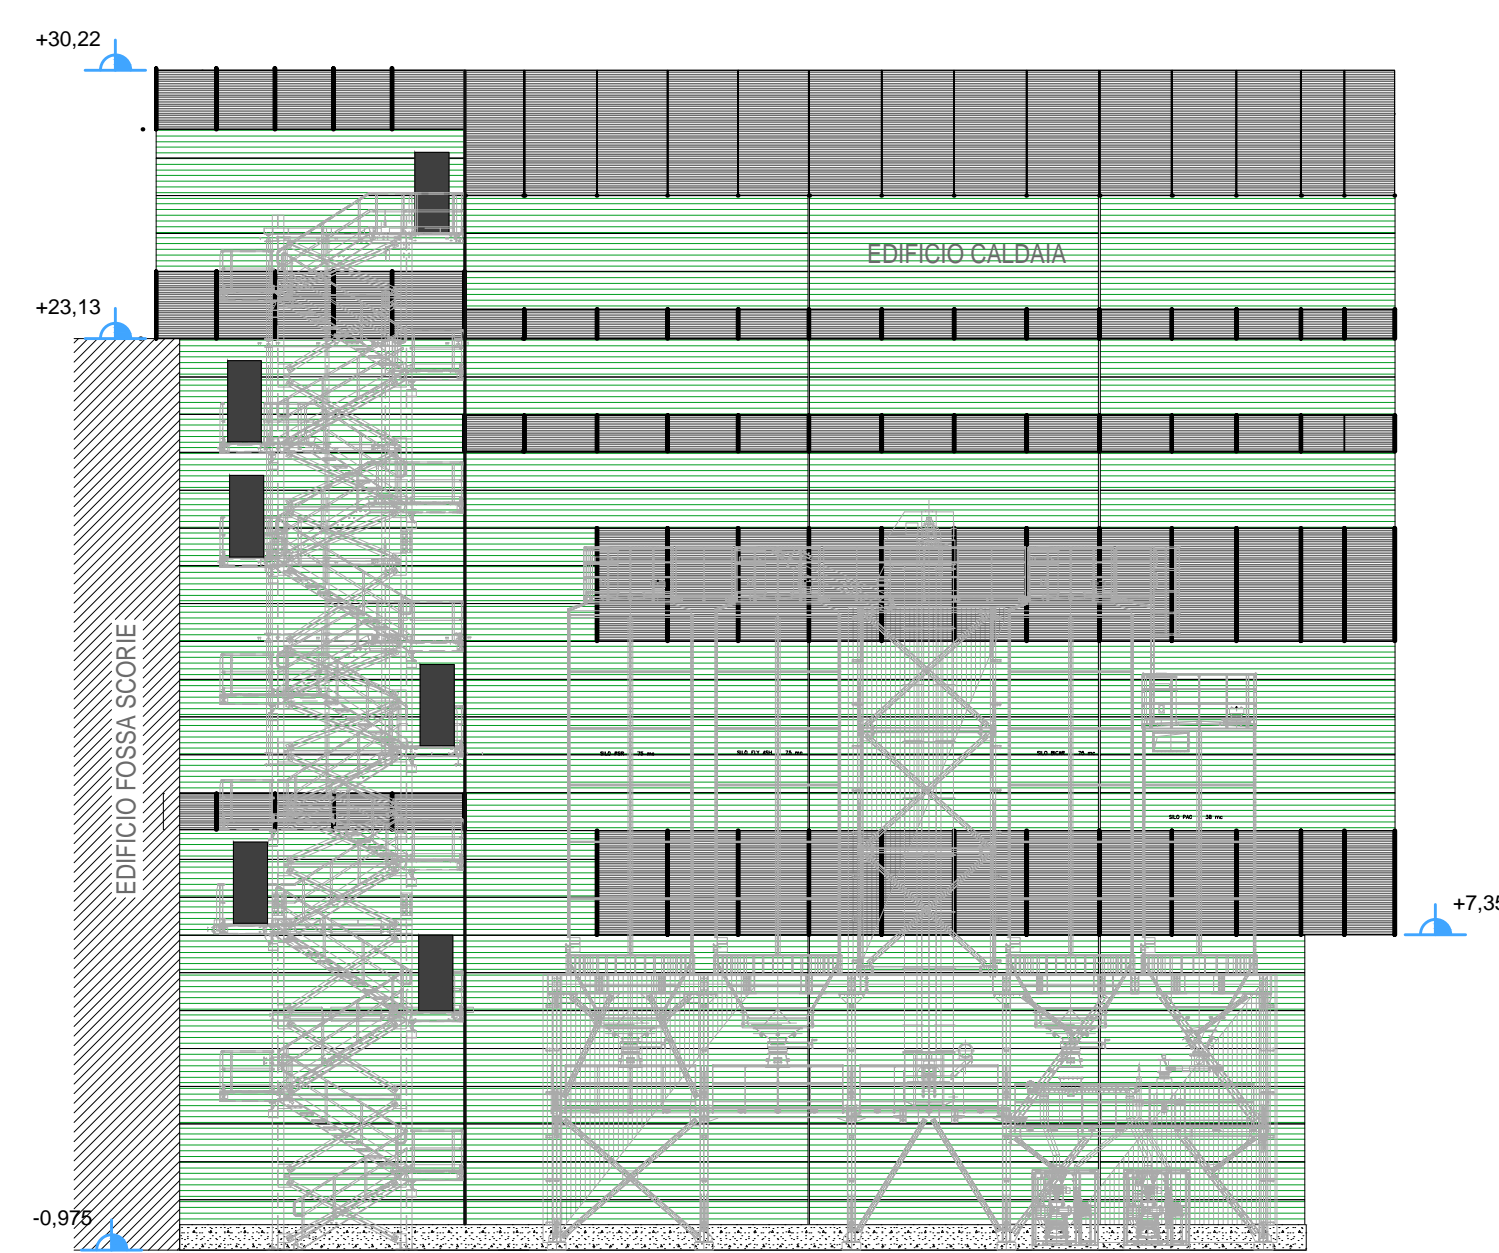


VISTA A – STATO VARIANTE

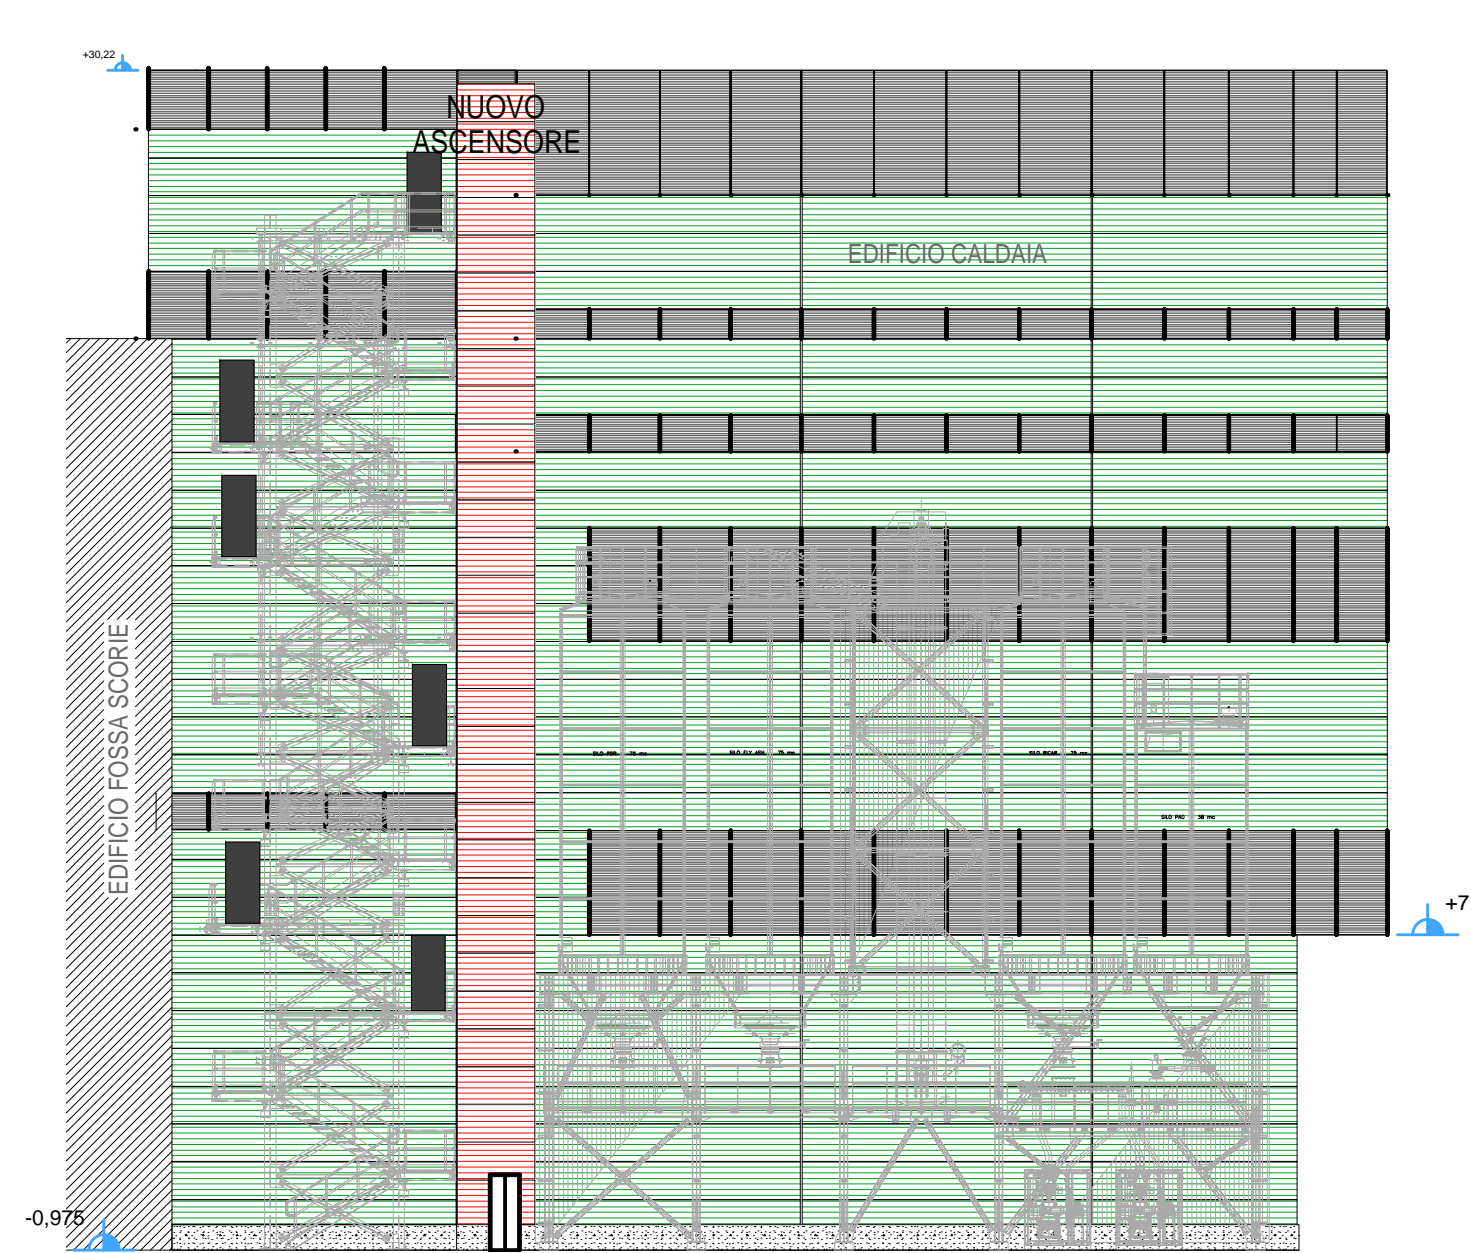

VISTA B – STATO DI FATTO


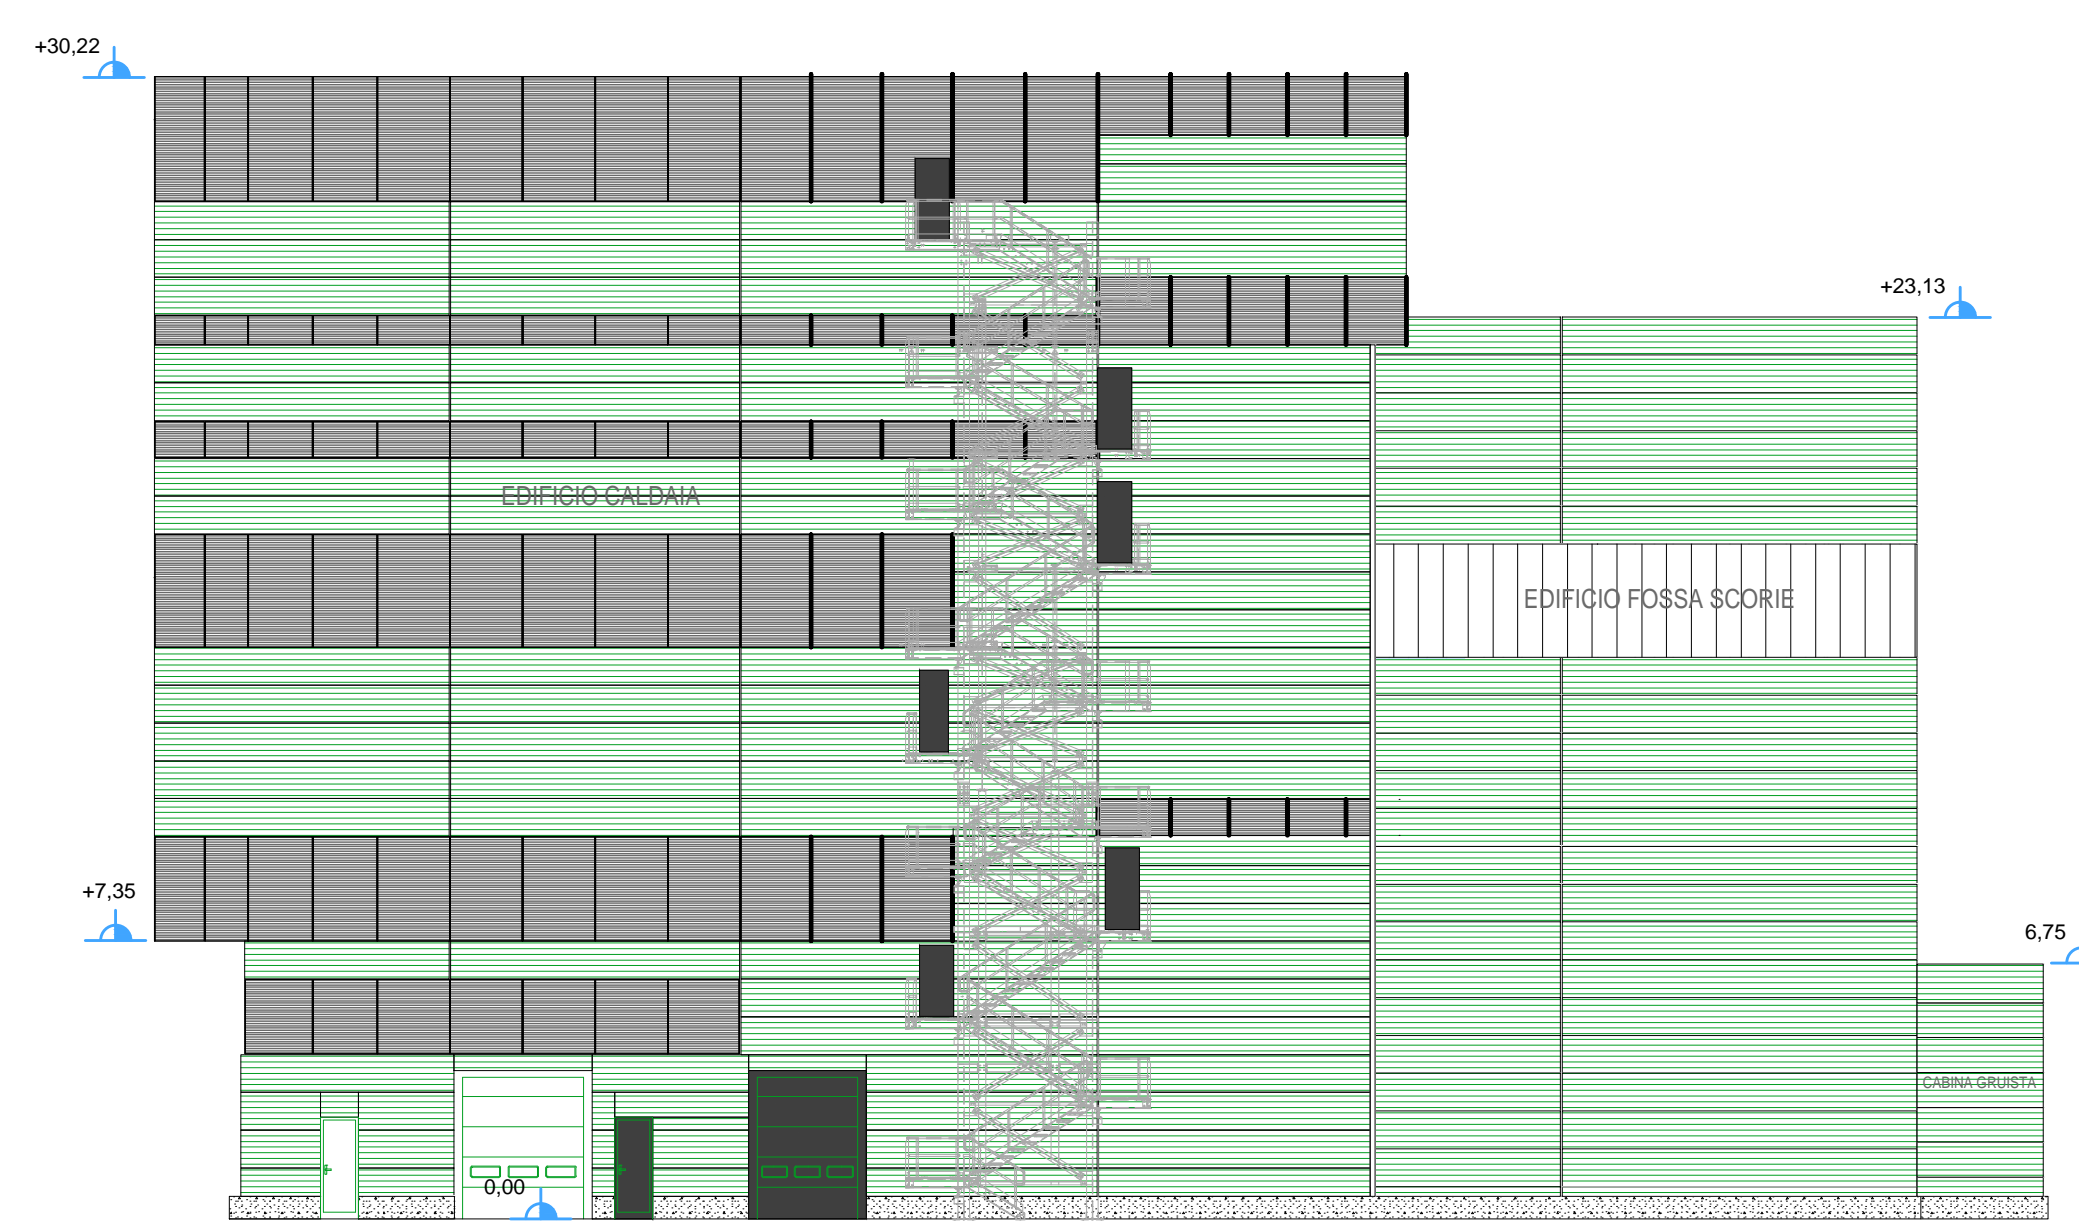


VISTA B – STATO VARIANTE

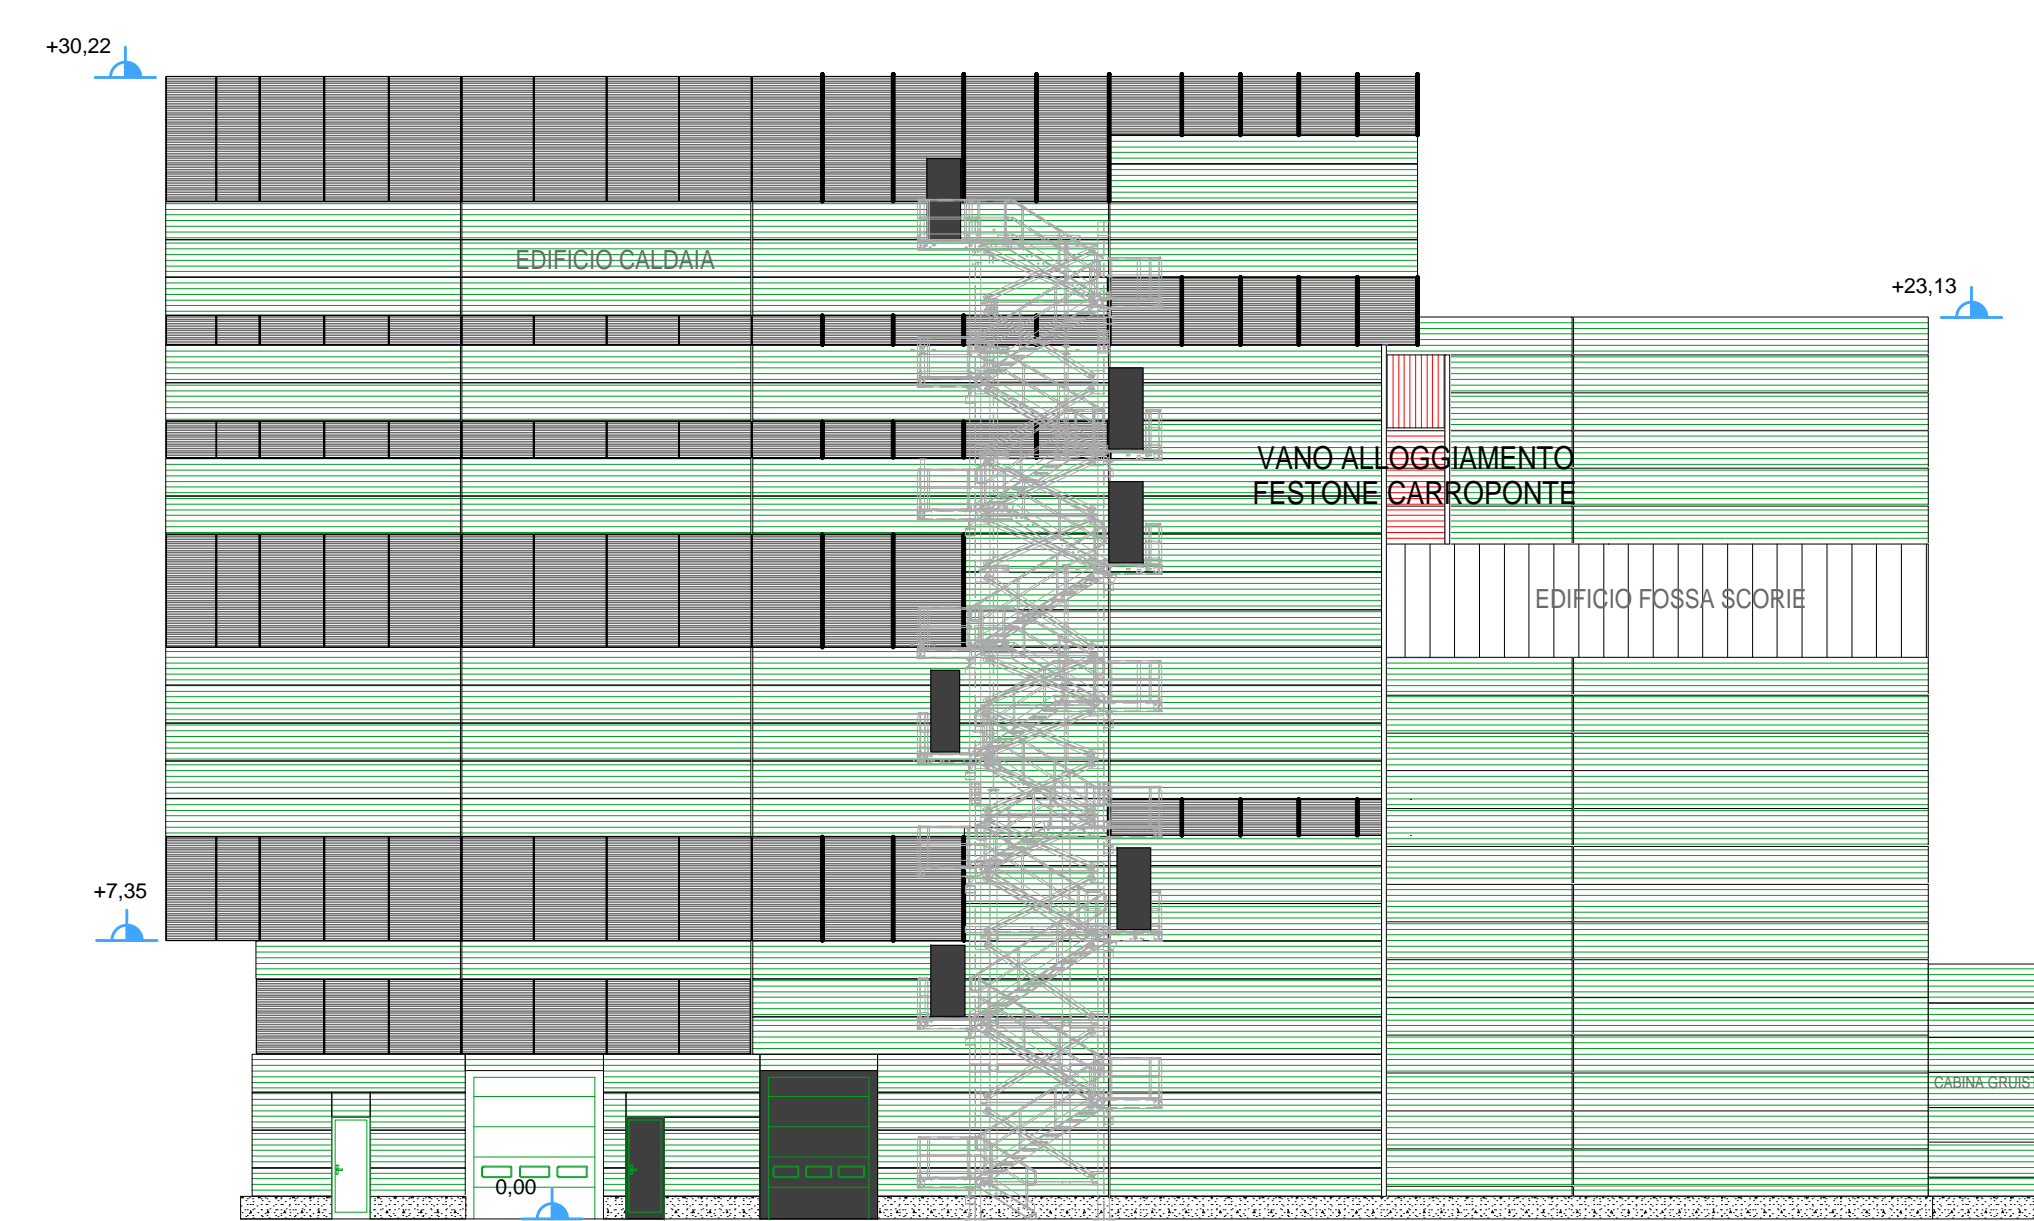

LEGGENDA

OPERE DI PERIZIA 3

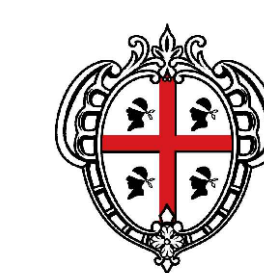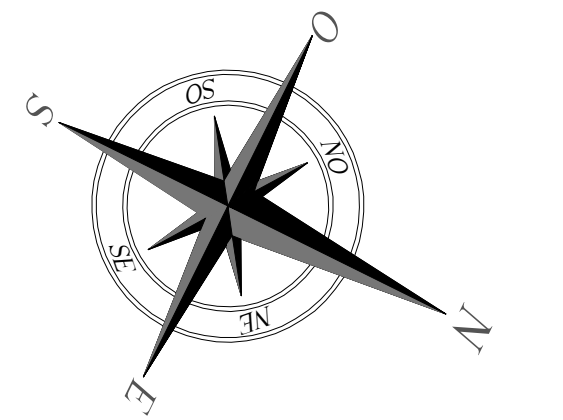

REGIONE AUTONOMA DELLA SARDEGNA
Ass.to Difesa Ambiente

Consorzio per la Zona Industriale di Macomer

REALIZZAZIONE DI UNA NUOVA LINEA DI TERMOVALORIZZAZIONE DA 30MW/
PRESSO IL SISTEMA DI TRATTAMENTO RIFIUTI DI MACOMER/TOSSILO
E RELATIVA GESTIONE SEMESTRALE
PERIZIA SUPPLETIVA N. 3



STUDIO DI INGEGNERIA
E ARCHITETTURA
DELL'ACQUA BELLAVITIS
20146 MILANO - VIA VERGANI BARELLI, 12
TEL. 02/56920200 - FAX 02/56920200
www.sdb-engineering.it

Metassociati
architettura ingegneria urbanistica

3						
2						
1						
0	07/2020	MF	FDB	FDB	EMISSIONE	
REVISIONE	DATA	REDAZIONE	CONTROLLATO	APPROVATO	DESCRIZIONE	ALLEGATO

Montacarichi edificio caldaia
Pianta e prospetti

D-0019-00

NUMERO DOCUMENTO: ZIT-WTE-P3-D-0019-00
SCALA PIANTINO: 1:1
SCALA: 1:200

La riproduzione totale o parziale di questo documento è vietata dalla Legge.