


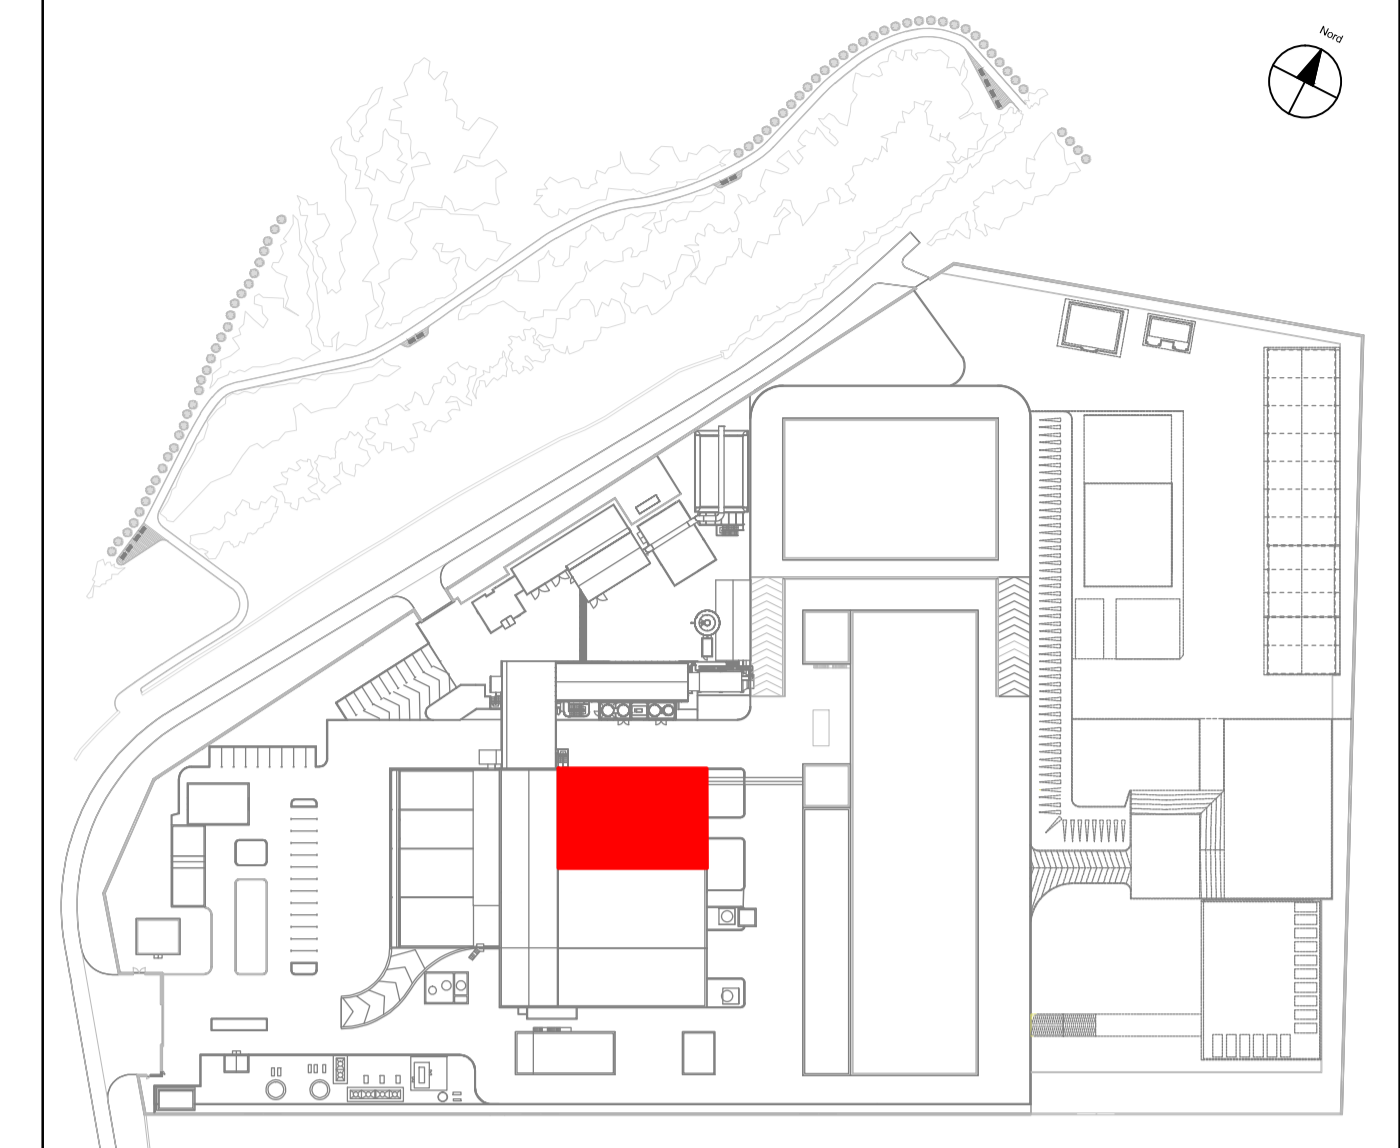

PIANTA CHIAVE



LEGENDA

- OEM ESISTENTI
- OEM DA ADEGUARE
- OEM DI NUOVA INSTALLAZIONE
- OEM RIMOZIONE/RECUPERO

Gruppo di lavoro:		Ruolo	
Professionista			
Dott. Ing. Francesco Martino	Ordine Ingegneri Grosseto n°195	Coordinatore progettazione	esperto progettazione impiantistica, elettromeccanica ed idraulica
Dott. Arch. David Bartalucci	Ordine Architetti Grosseto n° 465	Esperto in Studi Ambientali	
Dott. Ing. Sandro Fiorentini	Ordine Ingegneri Grosseto n° 801	Progettazione architettonica, civile - statica, igiene e sicurezza cantieri	
Dott. Ing. Enzo Rosadini	Ordine Ingegneri Grosseto n° 314	Esperto in progettazione impiantistica speciale	

REV.	DATA EMISSIONE	EMMISSIONE	DESCRIZIONE REVISIONE	REDATTO DA	CONTROLLATO DA
00	14/09/2012	E	EMMISSIONE	SILENZI	MARTINO

Regione autonoma della Sardegna
 Provincia di Nuoro
 Comune di Macomer

CONSORZIO PER LA ZONA INDUSTRIALE DI MACOMER

GARA PER LA REALIZZAZIONE DI UNA NUOVA LINEA DI TERMOVALORIZZAZIONE DA 30 MWt PRESSO IL SISTEMA DI TRATTAMENTO RIFIUTI DI MACOMER/TOSSILO

SOSTITUISCE DOC. N°	COMMESSA N° G117	EMISSO DA:
OFFERENTE - ATE:	TITOLO	
MANDANTE:	LAYOUT MIGLIORE SISTEMA PRETRATTAMENTO RIFIUTI	
MANDATARIA:	NOME FILE G117FMDM263.00..OEM 63	FORMATO A1
IL PROGETTISTA INCARICATO: martino associati s.r.l.	COMMESSA G117	SCALA 1:100
	EMITTENTE F M D M	ALLEGATO OEM 63
	TIPO DOC. 2 6 3	FOGLIO 1
	PROGRESSO DI	DI 1

Progetto: definitivo