Carpenterie fondazioni quota +0,95 m

Scala 1:50

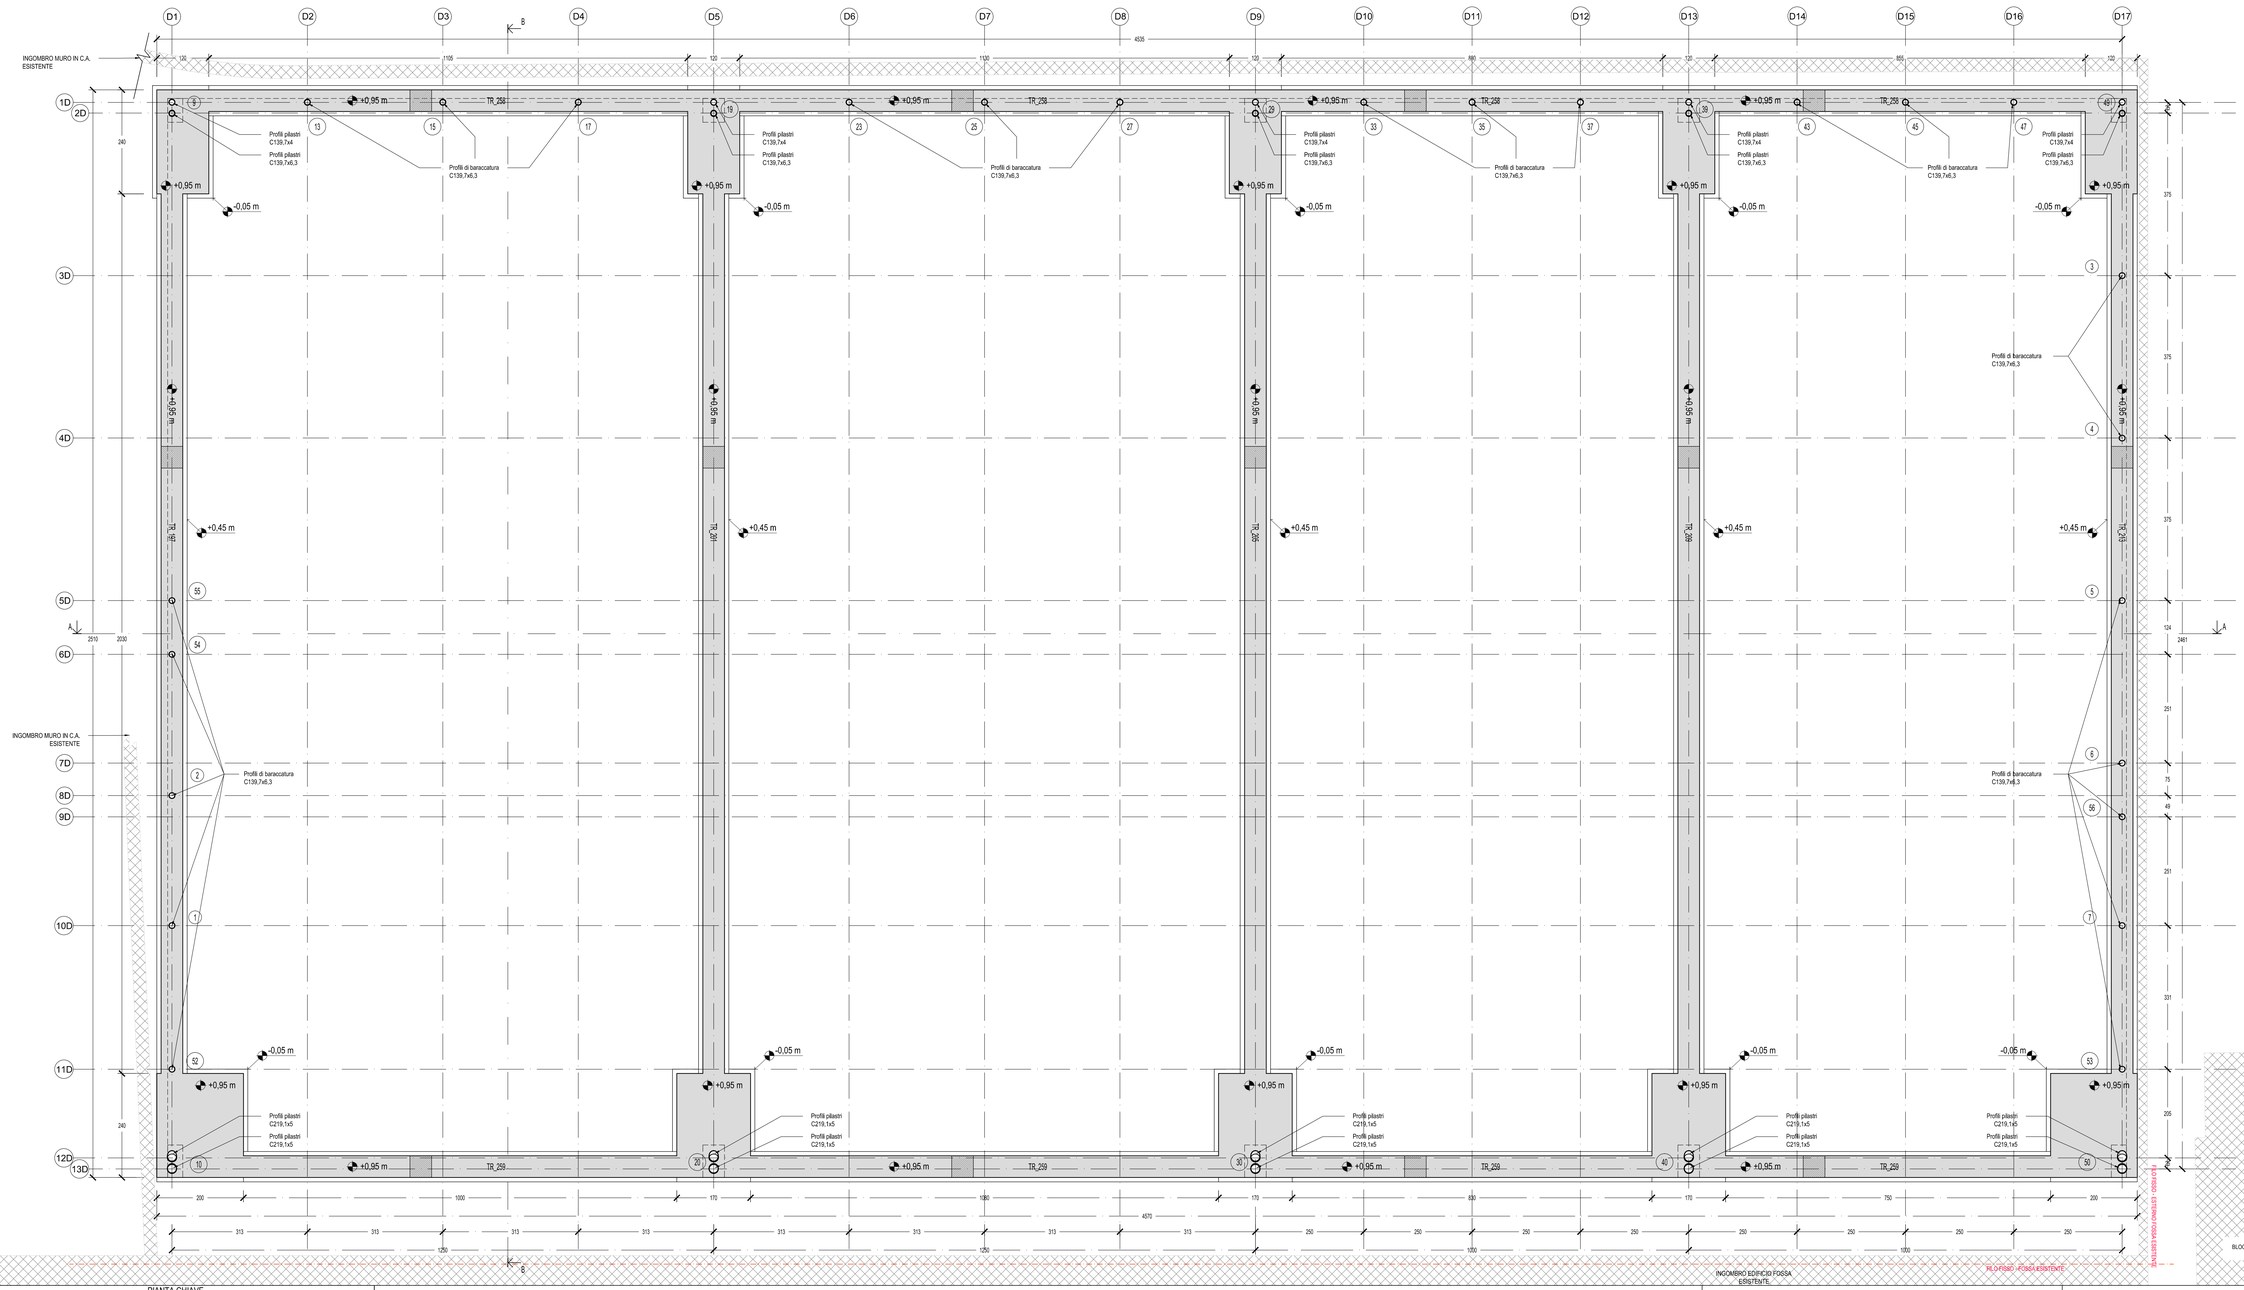

PIANTA CHIAVE

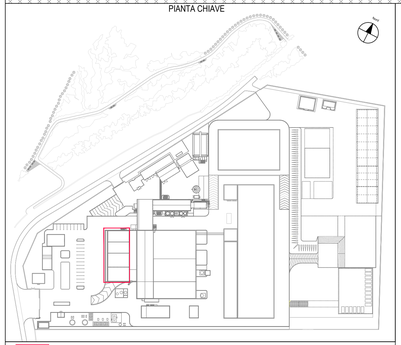

ambito oggetto della tavola

note:
le quote altimetriche sono espresse in metri;
le quote planimetriche sono espresse in centimetri;
la quota altimetrica relativa di progetto è pari a +412.935m e coincide con la quota +0,00 presente nell'elaborato.

Carpenterie plinti di fondazione

Scala 1:25

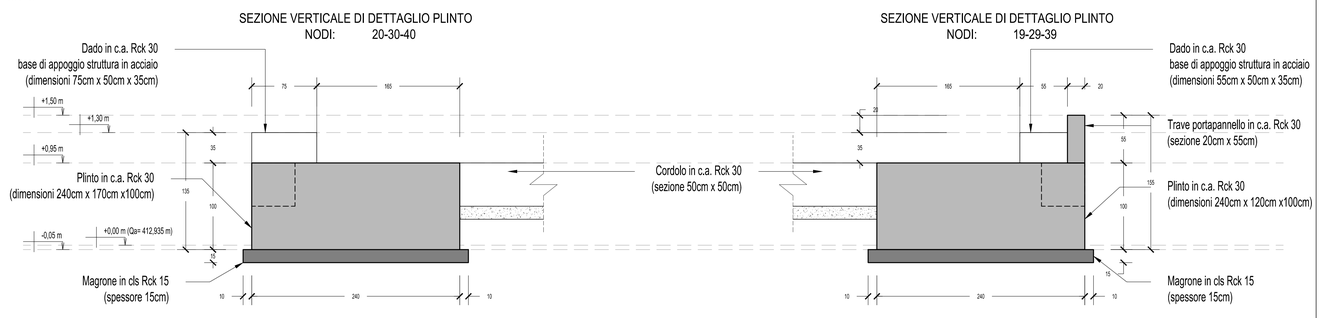

MATERIALI ELEMENTI IN CONGLOMERATO CEMENTIZIO ARMATO

CALCESTRUZZO

TIPO	CAMPI DI IMPIEGO	CLASSE DI ESPOSIZIONE AMBIENTALE	CLASSE DI RESISTENZA	RAPPORTO (A/C) max	CONTENUTO MINIMO DI CEMENTO [kg/m3]	Dmax [mm]	CLASSE DI CONSISTENZA AL GETTO	RICOPRIMENTO BORDO STAFFA [mm]
cls1	FONDAZIONI	XC2	C25/30	0.60	300	20	S4	35
cls2	SETTI E SOLETTE	XC2	C25/30	0.60	300	20	S4	30

MAGRO PER SOTTOFONDAZIONE DOSATO A 150 Kg/mc DI CEMENTO 325

ACCIAIO

ACCIAIO BASSO AD ADERENZA MIGLIORATA, SALDABILE CON MARCATURA DEL PRODUTTORE E DEL SAGOMATORE

Tensione caratteristica di snervamento	fyk >= 450 MPa
Tensione caratteristica di rottura	ftk >= 540 MPa
Rapporto (ft/fy)k	1,15 < (ft/fy)k < 1,35

REV.	DATA EMISSIONE	CODICE REVISIONE	DESCRIZIONE REVISIONE	REDATTO DA	CONTROLLATO DA
01	12/04/2016	R	REVISIONE	Cambri	
00	01/01/2016	E	EMISSIONE	MARANO	MARTINO

Regione autonoma della Sardegna — Provincia di Nuoro — Comune di Macomer

CONSORZIO PER LA ZONA INDUSTRIALE DI MACOMER

REALIZZAZIONE DI UNA NUOVA LINEA DI TERMOVALORIZZAZIONE DA 30 MWt PRESSO IL SISTEMA DI TRATTAMENTO RIFIUTI DI MACOMER/TOSSILO

SOSTITUISCE DOC. N°: -

COMMESSA N°: Inv240 — EMESSO DA: martino associati ingegneria

ATI:

MANDANTE: AREA IMPIANTI

MANDATARIA: monsud s.p.a. costruzioni & facilities

IL PROGETTISTA INCARICATO: martino associati s.r.l.

TITOLO: AREA 100
EDIFICIO AVANFOSSA
Carpenterie fondazioni- Carpenterie plinti di fondazione

NOME FILE	FORMATO	SCALA	ALLEGATO
Inv240FMDS4.0.2.01_.OCA 02	A0	VARIE	OCA 02

COMMESSA	EMITTENTE	TIPO DOC.	PROGRESSIVO	FOGLIO	DI
Inv240	F M	D S	4 0 2	1	1

Progetto: esecutivo