Pianta carpenteria quota +7,345 m

Scala 1:50

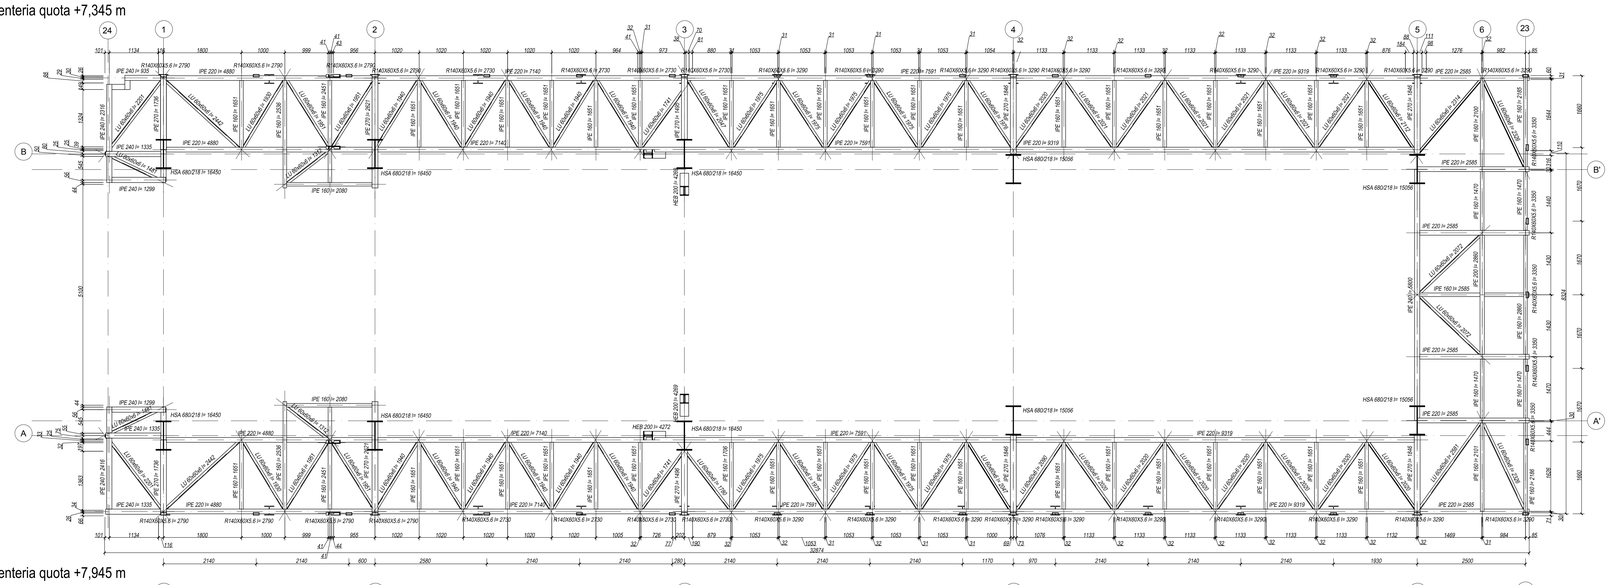

Pianta carpenteria quota +7,945 m

Scala 1:50

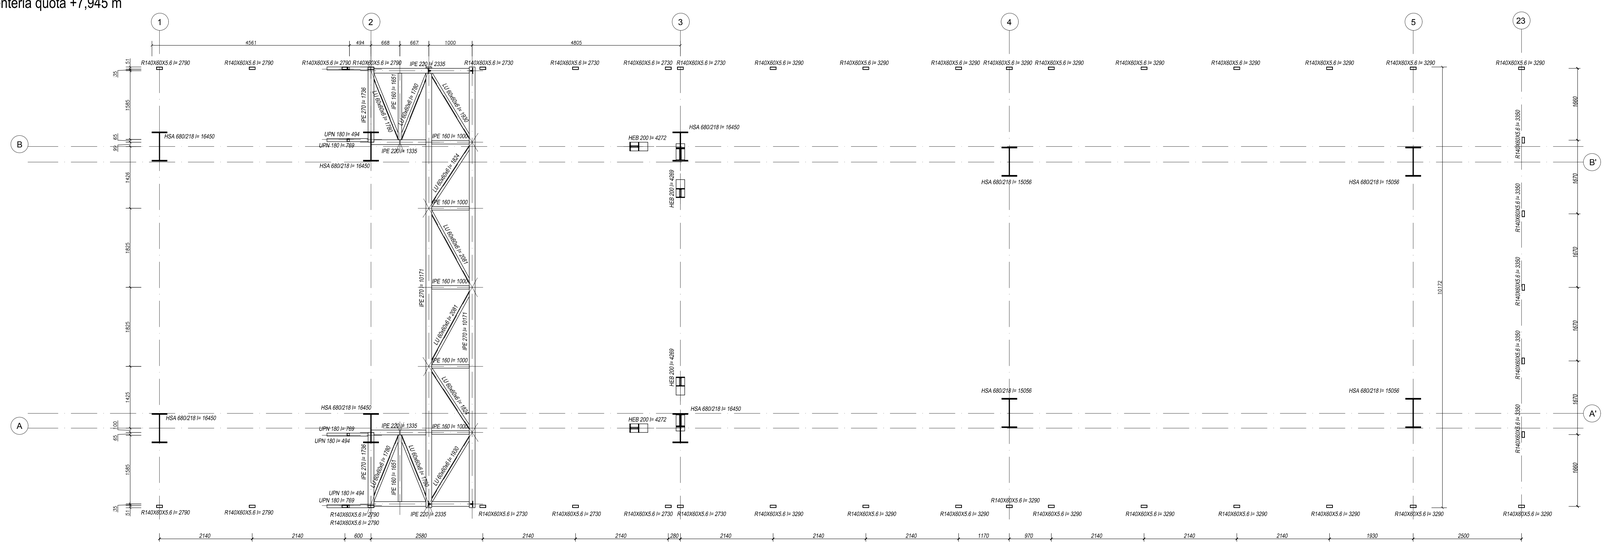

Pianta carpenteria quota +10,375 m

Scala 1:50

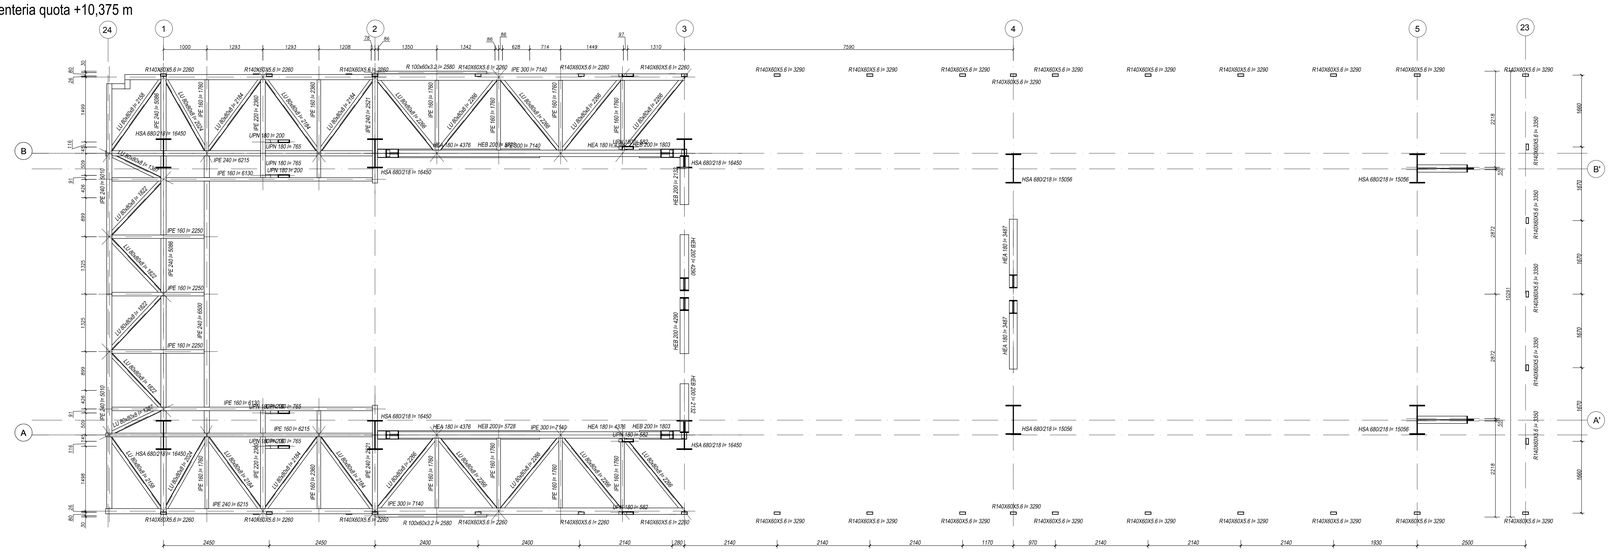

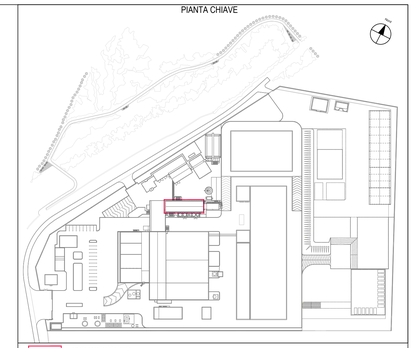

ambito oggetto della tavola

note:
le quote altimetriche sono espresse in metri;
le quote planimetriche sono espresse in millimetri;
la quota altimetrica relativa di progetto è pari a +412.935m e coincide con la quota +0.00.

OPERE DI CARPENTERIA METALLICA

NORME DI RIFERIMENTO: D.Min. Infrastrutture 14 gennaio 2008

DOCUMENTI: WPQ&WPQR e certificati materiali

COLLAUDI:
esame magnetico su 10% saldature piastre di base
esame visivo 100% saldature
controllo qualifiche WPS&PQR
esame visivo e dimensionale
livello di accettabilità saldature C secondo UNI EN ISO 5817:2004

BULLONERIA: Conforme per le caratteristiche dimensionali alle norme
UNI EN ISO 4016:2002 e UNI 5592:1968
Bullonaria appartenente alle classi della norma
'UNI EN ISO 898-1:2001 associate come segue:
M=16: Vite 8.8 - Dado 8 - Rosetta d. R40 (UNI6592)
M=16: Vite 8.8 - Dado 10 - Rosetta d. R40 (UNI6592)
Coppie di serraggio secondo CNR-UNI 10011

ACCIAI: Conformi alle UNI EN 10025 (per i laminati)
Conformi alle UNI EN 10210 (per i tubi senza saldatura)
Conformi alle UNI EN 10219-1 (per i tubi saldati).
TUTTI Identificati e qualificati e recanti la Marcatura CE

Profili struttura			
TUBO TONDO	S355JR - Fe510B	ANGOLARE CNP TRAVE A T	S355JR - Fe510B
UPN HEA IPE	S355JR - Fe510B	LAMIERE PIATTI	S355JR - Fe510B
Profili di baraccatura			
TUBO TONDO	S275JR - Fe430B	ANGOLARE CNP TRAVE A T	S275JR - Fe430B
UPN HEA IPE	S275JR - Fe430B	LAMIERE PIATTI	S275JR - Fe430B

SALDATURE: tutte le saldature sono continue e completo ripristino salvo diversamente indicato

REV	DATA EMISSIONE	CODICE EMISSIONE	DESCRIZIONE REVISIONE	REDATTO DA	CONTROLLATO DA
00	01/01/2016	E	EMISSIONE	MARIANO	MARTINO

Regione autonoma della Sardegna · Provincia di Nuoro · Comune di Macomer

CONSORZIO PER LA ZONA INDUSTRIALE DI MACOMER

REALIZZAZIONE DI UNA NUOVA LINEA DI TERMOVALORIZZAZIONE DA 30 MWt PRESSO IL SISTEMA DI TRATTAMENTO RIFIUTI DI MACOMER/TOSSILO

SOSTITUISCE DOC. N° -

COMMESSA N° Itv240

EMESSO DA: martino associati ingegneria

ATI:

MANDANTE: AREA IMPIANTI

MANDATARIA: monsud s.p.a.

IL PROGETTISTA INCARICATO: martino associati s.r.l.

TITOLO: AREA 200 FORNO/CALDAIA Carpenteria metallica quote +7,345 m, +7.945 m, +10,375 m

NOME FILE	FORMATO	SCALA	ALLEGATO
Itv240FMDS440.00_OCA 40	A0	1:50	OCA 40

COMMESSA	EMETTENTE	TIPO DOC.	PROGRESSIVO	FOGLIO	DI
Itv240	F M	D S	4 4 0	1	1

Progetto: esecutivo