Pianta carpenteria quota +10,855 m

Scala 1:50

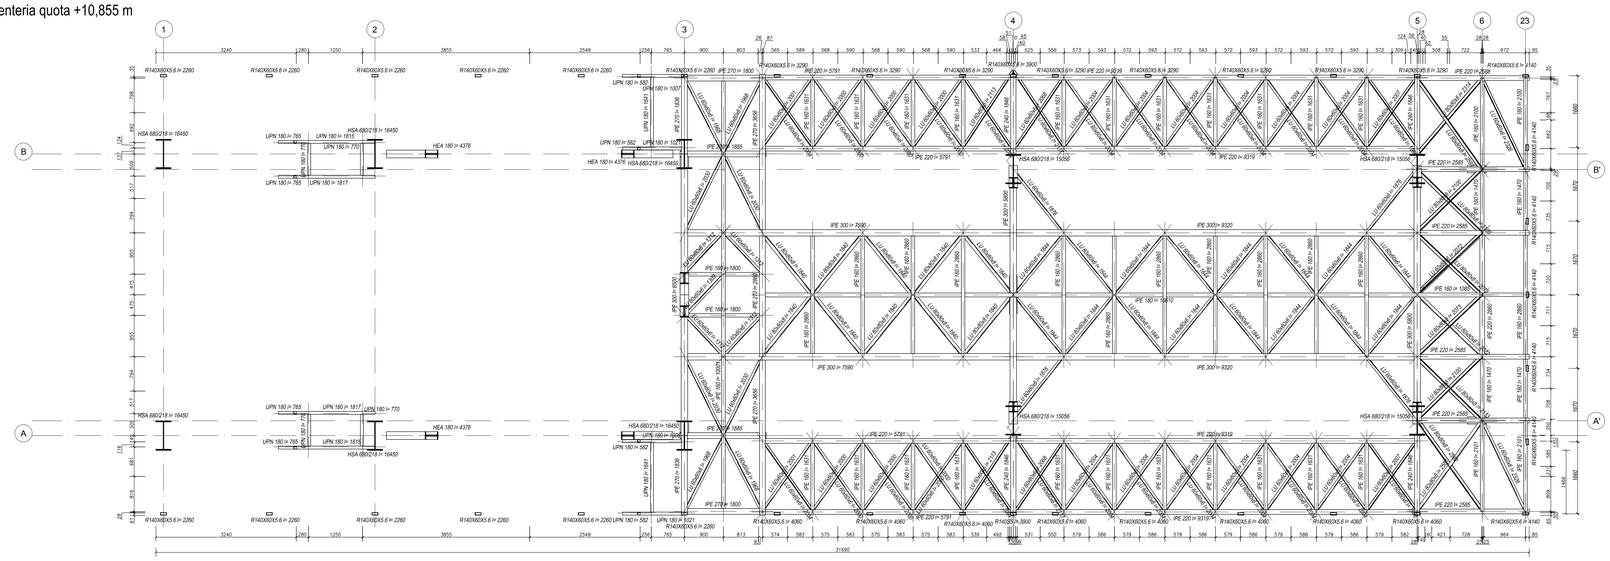
1
2
3
4
5
6
23
A
B
A'
B'
HSA 680/218 l= 16450
HSA 680/218 l= 15056
HEA 180 l= 4376
UPN 180 l= 562
UPN 180 l= 765
UPN 180 l= 1817
UPN 180 l= 770
UPN 180 l= 1815
UPN 180 l= 1007
UPN 180 l= 1813
UPN 180 l= 701
UPN 180 l= 1641
UPN 180 l= 1638
IPE 270 l= 1800
IPE 270 l= 3665
IPE 270 l= 1885
IPE 220 l= 5791
IPE 220 l= 6319
IPE 220 l= 9319
IPE 220 l= 2585
IPE 300 l= 3650
IPE 300 l= 7590
IPE 300 l= 9320
IPE 160 l= 1800
IPE 160 l= 2660
IPE 160 l= 1885
IPE 160 l= 1470
IPE 160 l= 2100
IPE 160 l= 1751
IPE 160 l= 1751
IPE 240 l= 1846
IPE 240 l= 2660
IPE 240 l= 2527
IPE 240 l= 2100
IPE 240 l= 1751
IPE 240 l= 1751
IPE 240 l= 1751