Pianta carpenteria quota +15,475 m

Scala 1:50

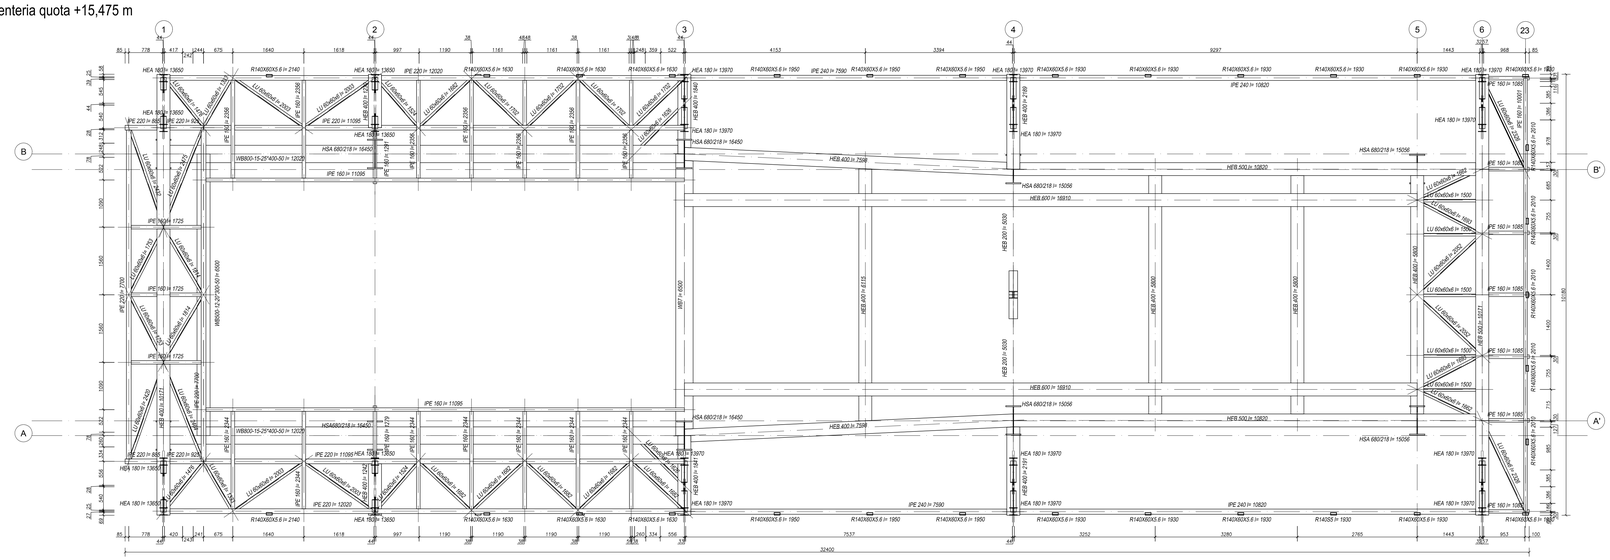

Pianta carpenteria quota +17,325 m

Scala 1:50

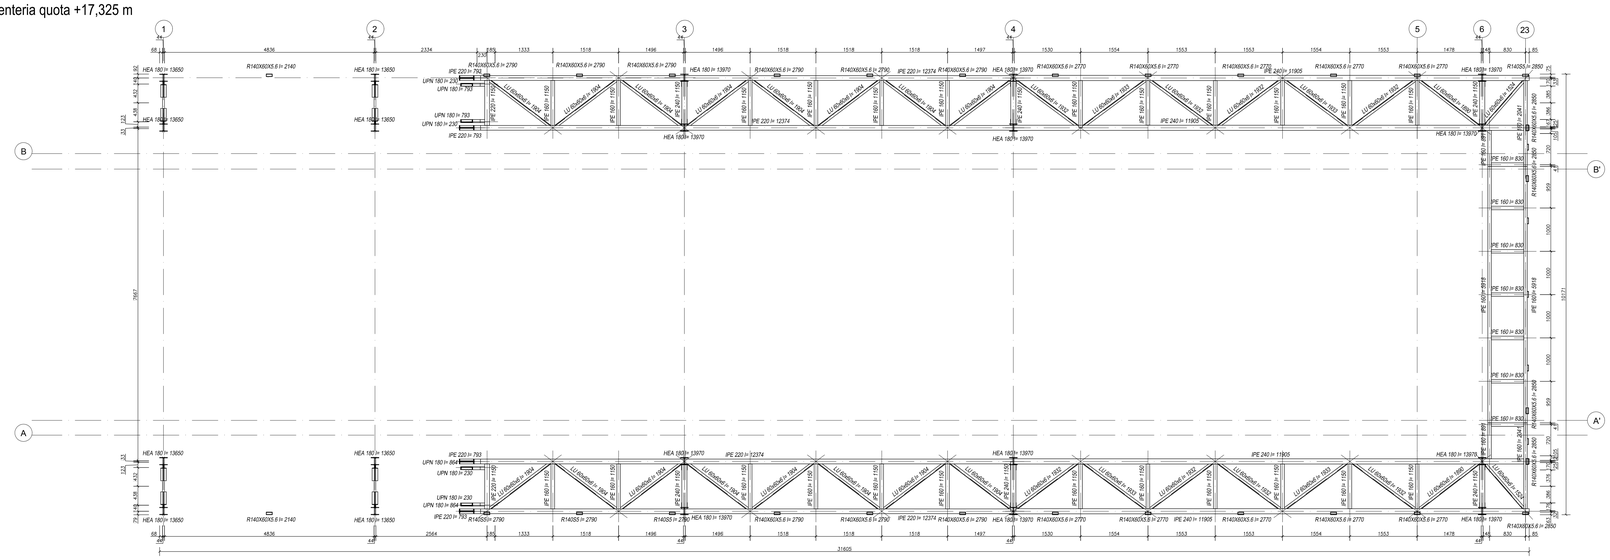

Pianta carpenteria quota +17,835 m

Scala 1:50

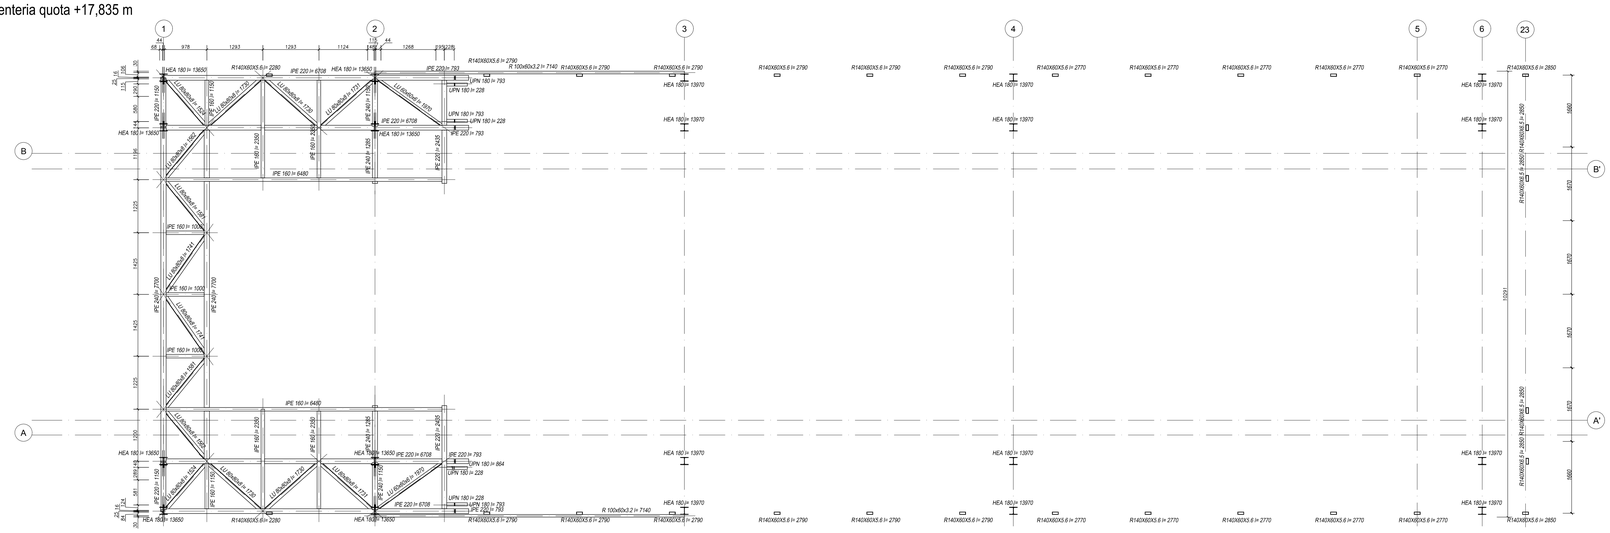

PIANTA CHIAVE

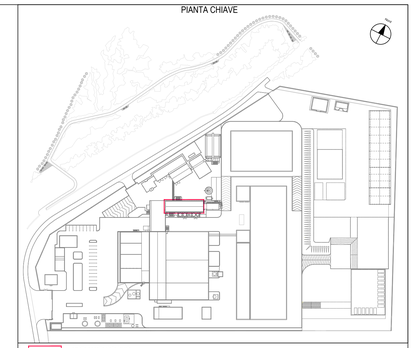

ambito oggetto della tavola

note:
le quote altimetriche sono espresse in metri;
le quote planimetriche sono espresse in millimetri;
la quota altimetrica relativa di progetto è pari a +412,935m e coincide con la quota +0,00.

OPERE DI CARPENTERIA METALLICA

NORME DI RIFERIMENTO: D.Min. Infrastrutture 14 gennaio 2008

DOCUMENTI: WPQ&WPQR e certificati materiali

COLLAUDI:
esame magnetico su 10% saldature piastre di base
esame visivo 100% saldature
controllo qualifiche WPS&WPQR
esame visivo e dimensionale
livello di accettabilità saldature: C secondo UNI EN ISO 5817:2004

BULLONERIA:
Conforme per le caratteristiche dimensionali alle norme
UNI EN ISO 4016:2002 e UNI 5592:1968
Bullonería appartenente alle classi della norma
UNI EN ISO 8998-1:2001 associate come segue:
M=16: Vite 8.8 - Dado 8 - Rosette d. R40 (UNI6592)
M>=16: Vite 8.8 - Dado 10 - Rosette d. R40 (UNI6592)
Coppie di serraggio secondo CNR-UNI 10011

ACCIAI:
Conformi alle UNI EN 10025 (per i laminati)
Conformi alle UNI EN 10210 (per i tubi senza saldatura)
Conformi alle UNI EN 10219-1 (per i tubi saldati)
TUTTI identificati e qualificati e recanti la Marcatura CE

Profili struttura

TUBO TONDO	S355JR - Fe510B	ANGOLARE CNP TRAVE A T	S355JR - Fe510B
UPN HEA IPE	S355JR - Fe510B	LAMIERE PIATTI	S355JR - Fe510B

Profili di baraccatura

TUBO TONDO	S275JR - Fe430B	ANGOLARE CNP TRAVE A T	S275JR - Fe430B
UPN HEA IPE	S275JR - Fe430B	LAMIERE PIATTI	S275JR - Fe430B

SALDATURE: tutte le saldature sono continue a completo ripristino
salvo diversamente indicato

REV.	DATA EMISSIONE	CODICE EMISSIONE	DESCRIZIONE REVISIONE	REDATTO DA	CONTROLLATO DA
-	-	-	-	-	-
-	-	-	-	-	-
-	-	-	-	-	-
00	01/01/2016	E	EMISSIONE	MARANO	MARTINO

Regione autonoma della Sardegna — Provincia di Nuoro — Comune di Macomer

CONSORZIO PER LA ZONA INDUSTRIALE DI MACOMER

REALIZZAZIONE DI UNA NUOVA LINEA DI TERMOVALORIZZAZIONE DA 30 MWt PRESSO IL SISTEMA DI TRATTAMENTO RIFIUTI DI MACOMER/TOSSILO

SOSTITUISCE DOC. N° -

COMMESSA N° Itv240

EMESSO DA: martino associati ingegneria tecnologie ambientali

ATI:

MANDANTE: AREA IMPIANTI

MANDATARIA: monsud S.p.A. Infrastrutture & Facilities

IL PROGETTISTA INCARICATO: martino associati s.r.l.

TITOLO

AREA 200
FORNO/CALDAIA
Carpenteria metallica quote +15,475 m, +17,325 m, 17,835 m

NOME FILE	FORMATO	SCALA	ALLEGATO
Itv240FMDS442.00_OCA 42	A0	1:50	OCA 42

COMMESSA	EMETTENTE	TIPO DOC.	PROGRESSIVO	FOGLIO	DI
Itv240	F M	D S	4 4 2	1	1

Progetto: esecutivo