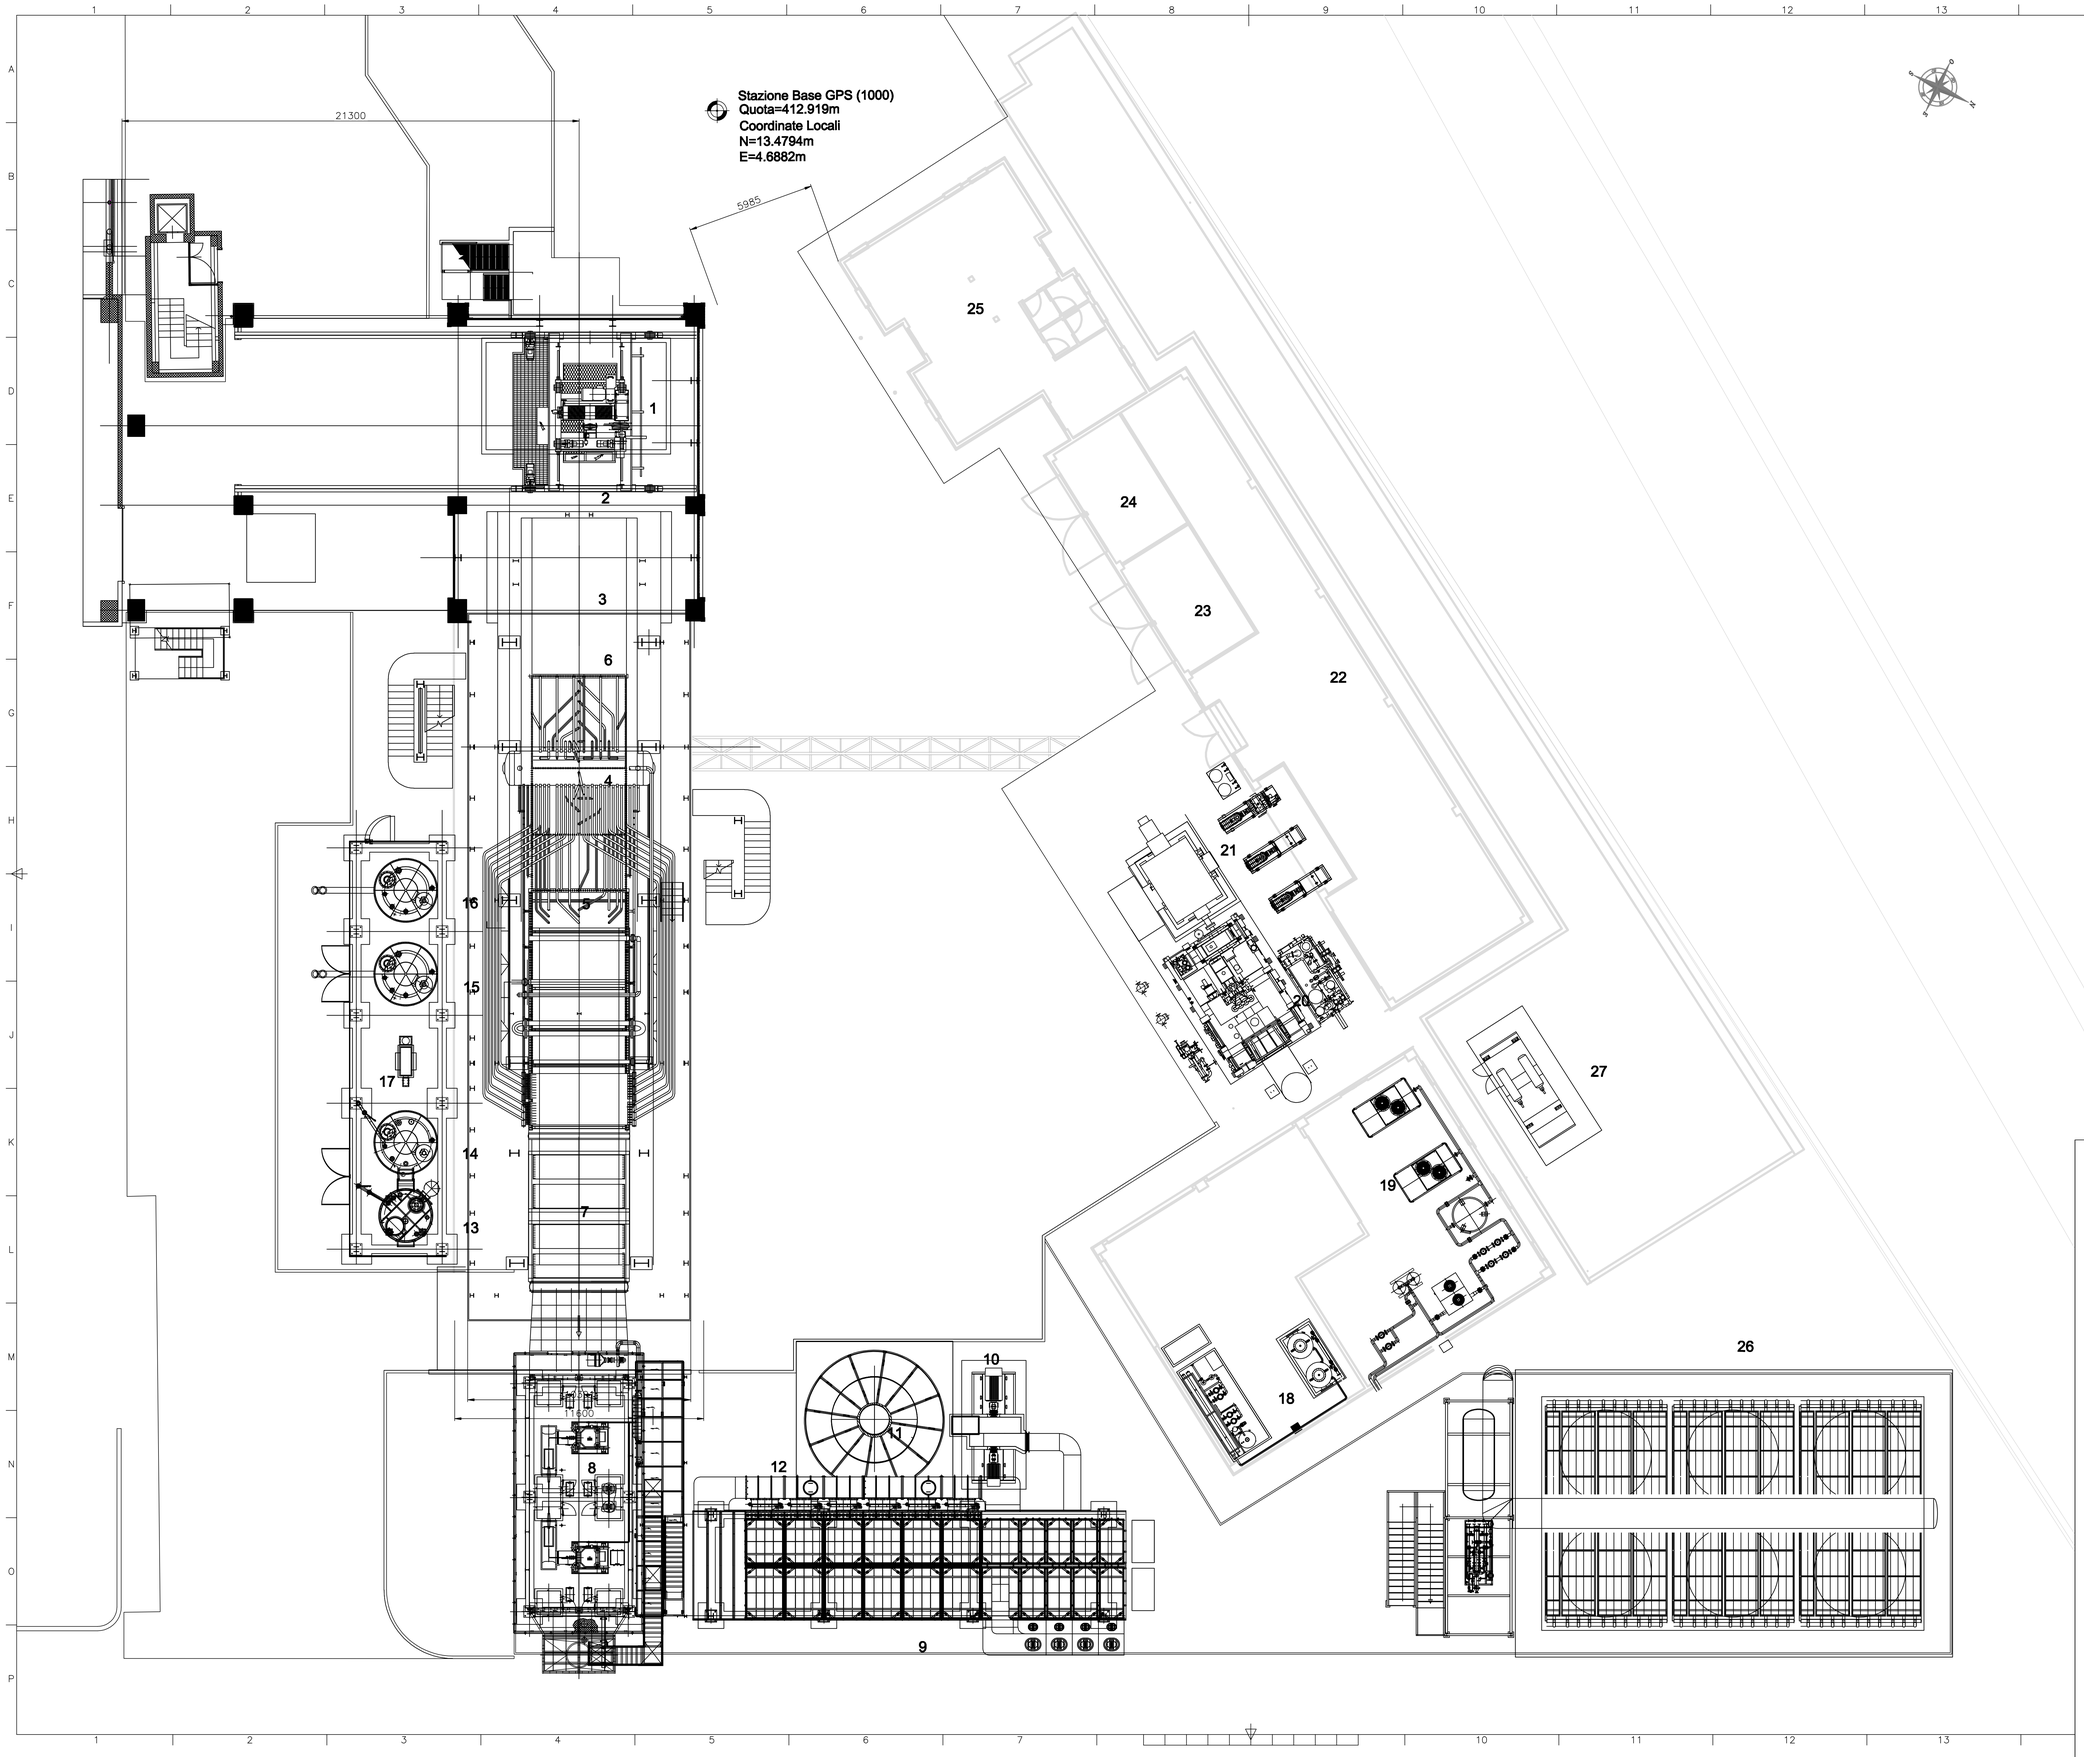

LEGENDA

Fossa stoccaggio scorie	1
Carroponte Scorie	2
Tramoggia di caricamento	3
Corpo cilindrico	4
Forno - Caldaia	5
Sezione condensa caldaia	6
Economizzatori	7
Elettrofiltro	8
Sistema Allinone	9
Ventilatore	10
Camino	11
Cabina analisi fumi	12
Silos carboni attivi	13
Silos bicarbonati	14
Silos ceneri	15
Silos PSR	16
Elevatore	17
Locale impianto DEMI	18
Locale impianto aria compressa	19
Turbogeneratore	20
Pompe alimento	21
Sala Quadri	22
Trasformatori BT/MT	23
Trasformatore MT/MT	24
Sala Controllo	25
Condensatore	26
Gruppo elettrogeno di emergenza	27

REGIONE AUTONOMA DELLA SARDEGNA
Ass.to Difesa Ambiente

Consorzio per la Zona Industriale di Macomer

REALIZZAZIONE DI UNA NUOVA LINEA DI TERMOVALORIZZAZIONE DA 30MWt
PRESSO IL SISTEMA DI TRATTAMENTO RIFIUTI DI MACOMER/TOSSILO
E RELATIVA GESTIONE SEMESTRALE

PERIZIA DI VARIANTE

STUDIO DI INGEGNERIA
E ARCHITETTURA
DELL'ACQUA BELLAVITIS
20146 MILANO – VIA VERGANI MARELLI, 12
TEL. 0236582000 – FAX. 0236582005
www.sdb-engineering.it

Metassociati
architettura ingegneria urbanistica

REVISIONE	DATA	REDATTO	CONTROLLATO	APPROVATO	DESCRIZIONE
3					
2					
1					
0	15.12.2017	MF	RDB	FDB	EMISSIONE

OGGETTO

Planimetria generale
stato di progetto esecutivo

ALLEGATO

P1-01

NUMERO DOCUMENTO	SCALA PLOTTAGGIO	SCALA
ZIT-WTE-P1-D-0001-00	1:100	1 : 100

La riproduzione totale o parziale di questo documento è vietata dalla Legge.