


ambito oggetto della tavola
 note:
 le quote altimetriche sono espresse in metri;
 le quote planimetriche sono espresse in centimetri;
 la quota altimetrica minima di progetto è pari a +12,25m e coincide con la quota +0,00 presente nell'abaco.
 Ingresso elementi sezionati (esistente)
 Ingresso elementi non sezionati (esistente)

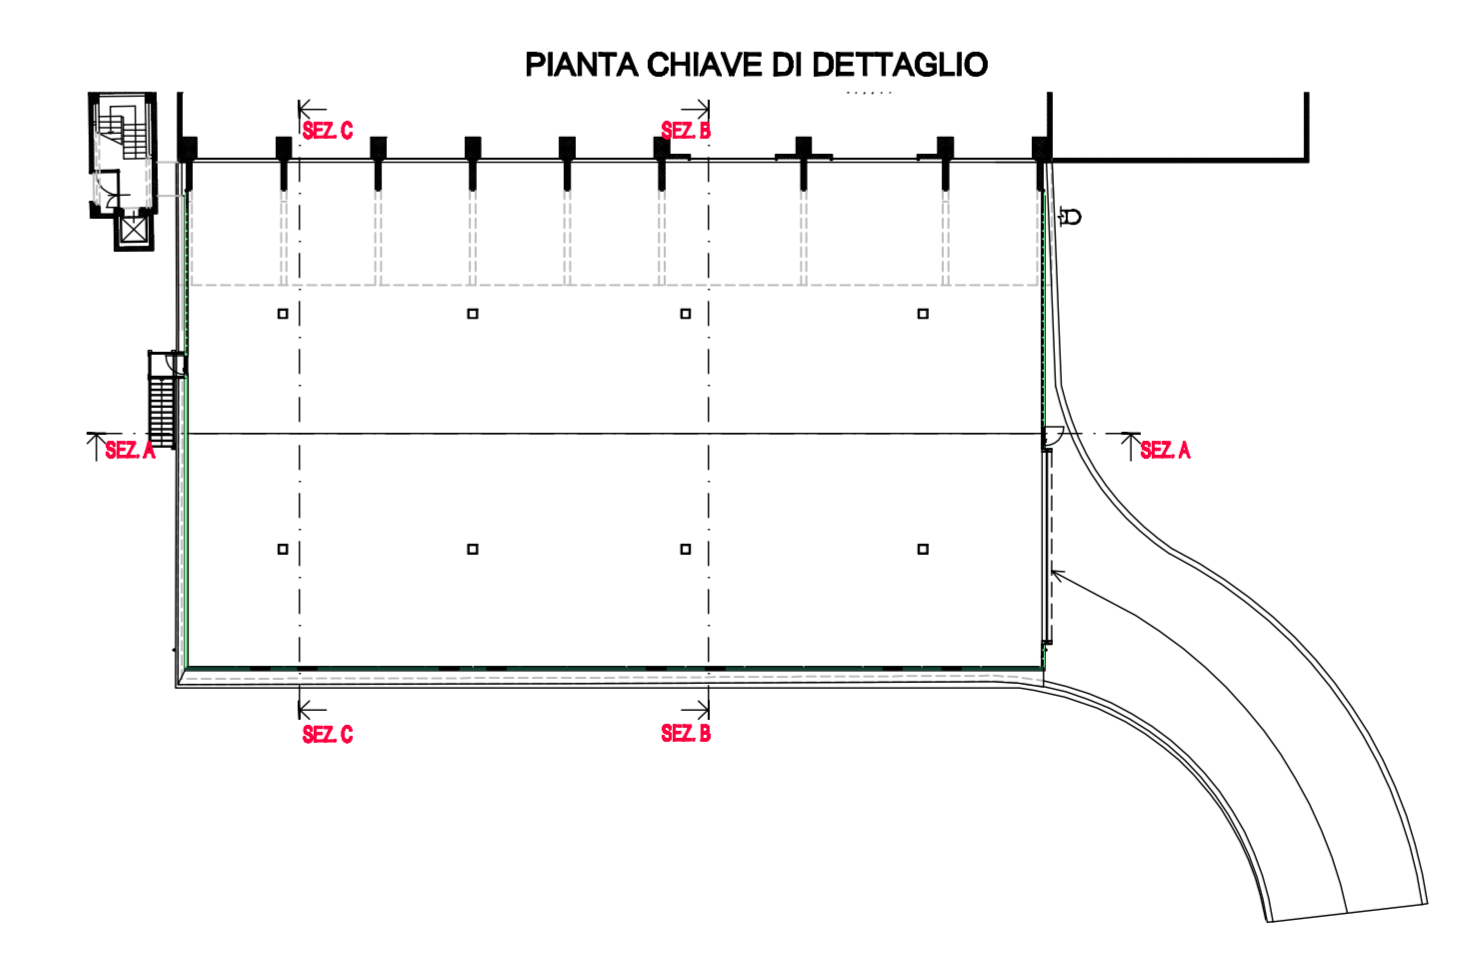

REGIONE AUTONOMA DELLA SARDEGNA
 Ass.to Difesa Ambiente

CIUR Consorzio per la Zona Industriale di Macomer

REALIZZAZIONE DI UNA NUOVA LINEA DI TERMOVALORIZZAZIONE DA 30MW
 PRESSO IL SISTEMA DI TRATTAMENTO RIFIUTI DI MACOMER/TOSSILO
 E RELATIVA GESTIONE SEMESTRALE

PERIZIA DI VARIANTE

STUDIO DI INGEGNERIA E ARCHITETTURA DELL'ACQUA BELLAVITIS
 20146 MILANO - VIA VERGANI MARTELLI 12
 TEL. 02.58582000 - FAX 02.58582005
 www.sdb-engineering.it

Metassociati
 architettura ingegneria urbanistica

3					
2					
1	15.12.2017	MF	RDB	FDB	EMISSIONE
0					DESEGNAZIONE
REVISIONI	DATA	REDAZIONE	CONTROLLATO	APPROVATO	DESEGNAZIONE
OGGETTO	EDIFICIO AVANFOSSA Sezioni				ALLEGATO
NUMERO DOCUMENTO				SCALA PIANTINO	SCALA
ZIT-WTE-P1-D-0006-00				1:1	1:50

La riproduzione totale o parziale di questo documento è vietata dalla Legge.