



SEZIONE CALDAIA RADIANTE DI PROGETTO DI VARIANTE CON EDIFICIO ADEGUATO AI NUOVI INGOMBRI

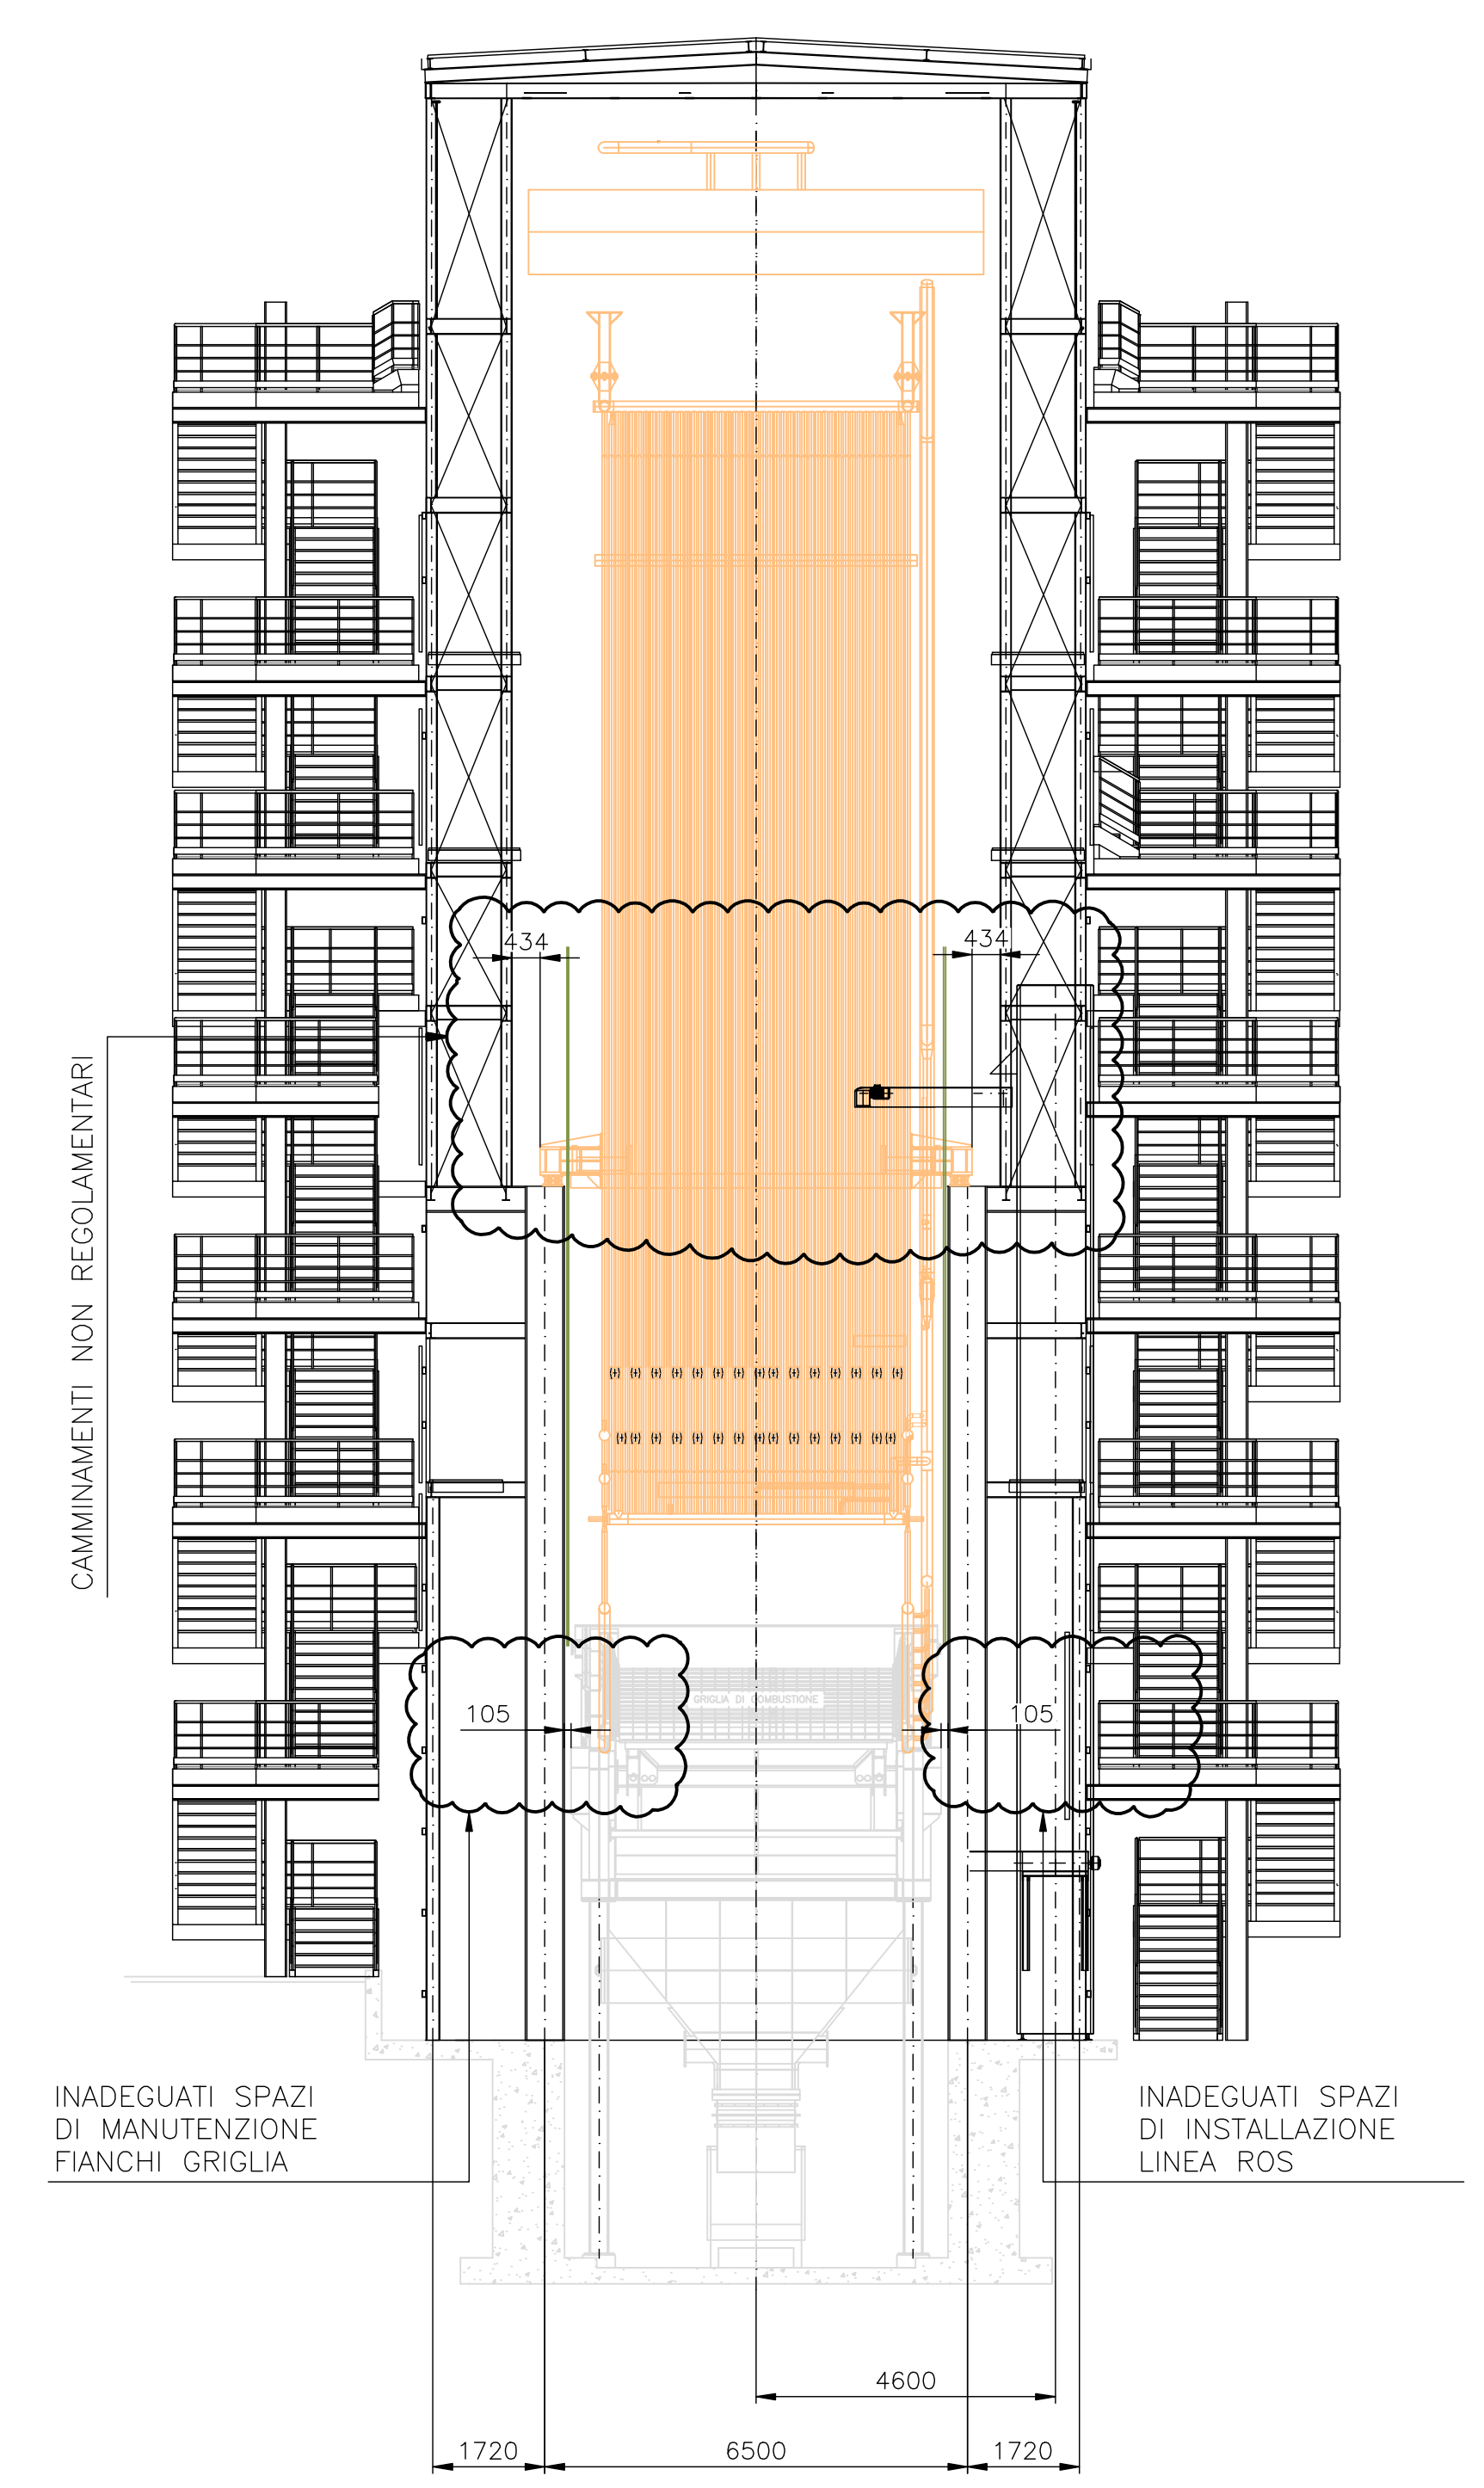

SEZIONE CALDAIA RADIANTE DI VARIANTE CON EDIFICIO DI PROGETTO ESECUTIVO SI EVIDENZIANO LE CRITICITA'

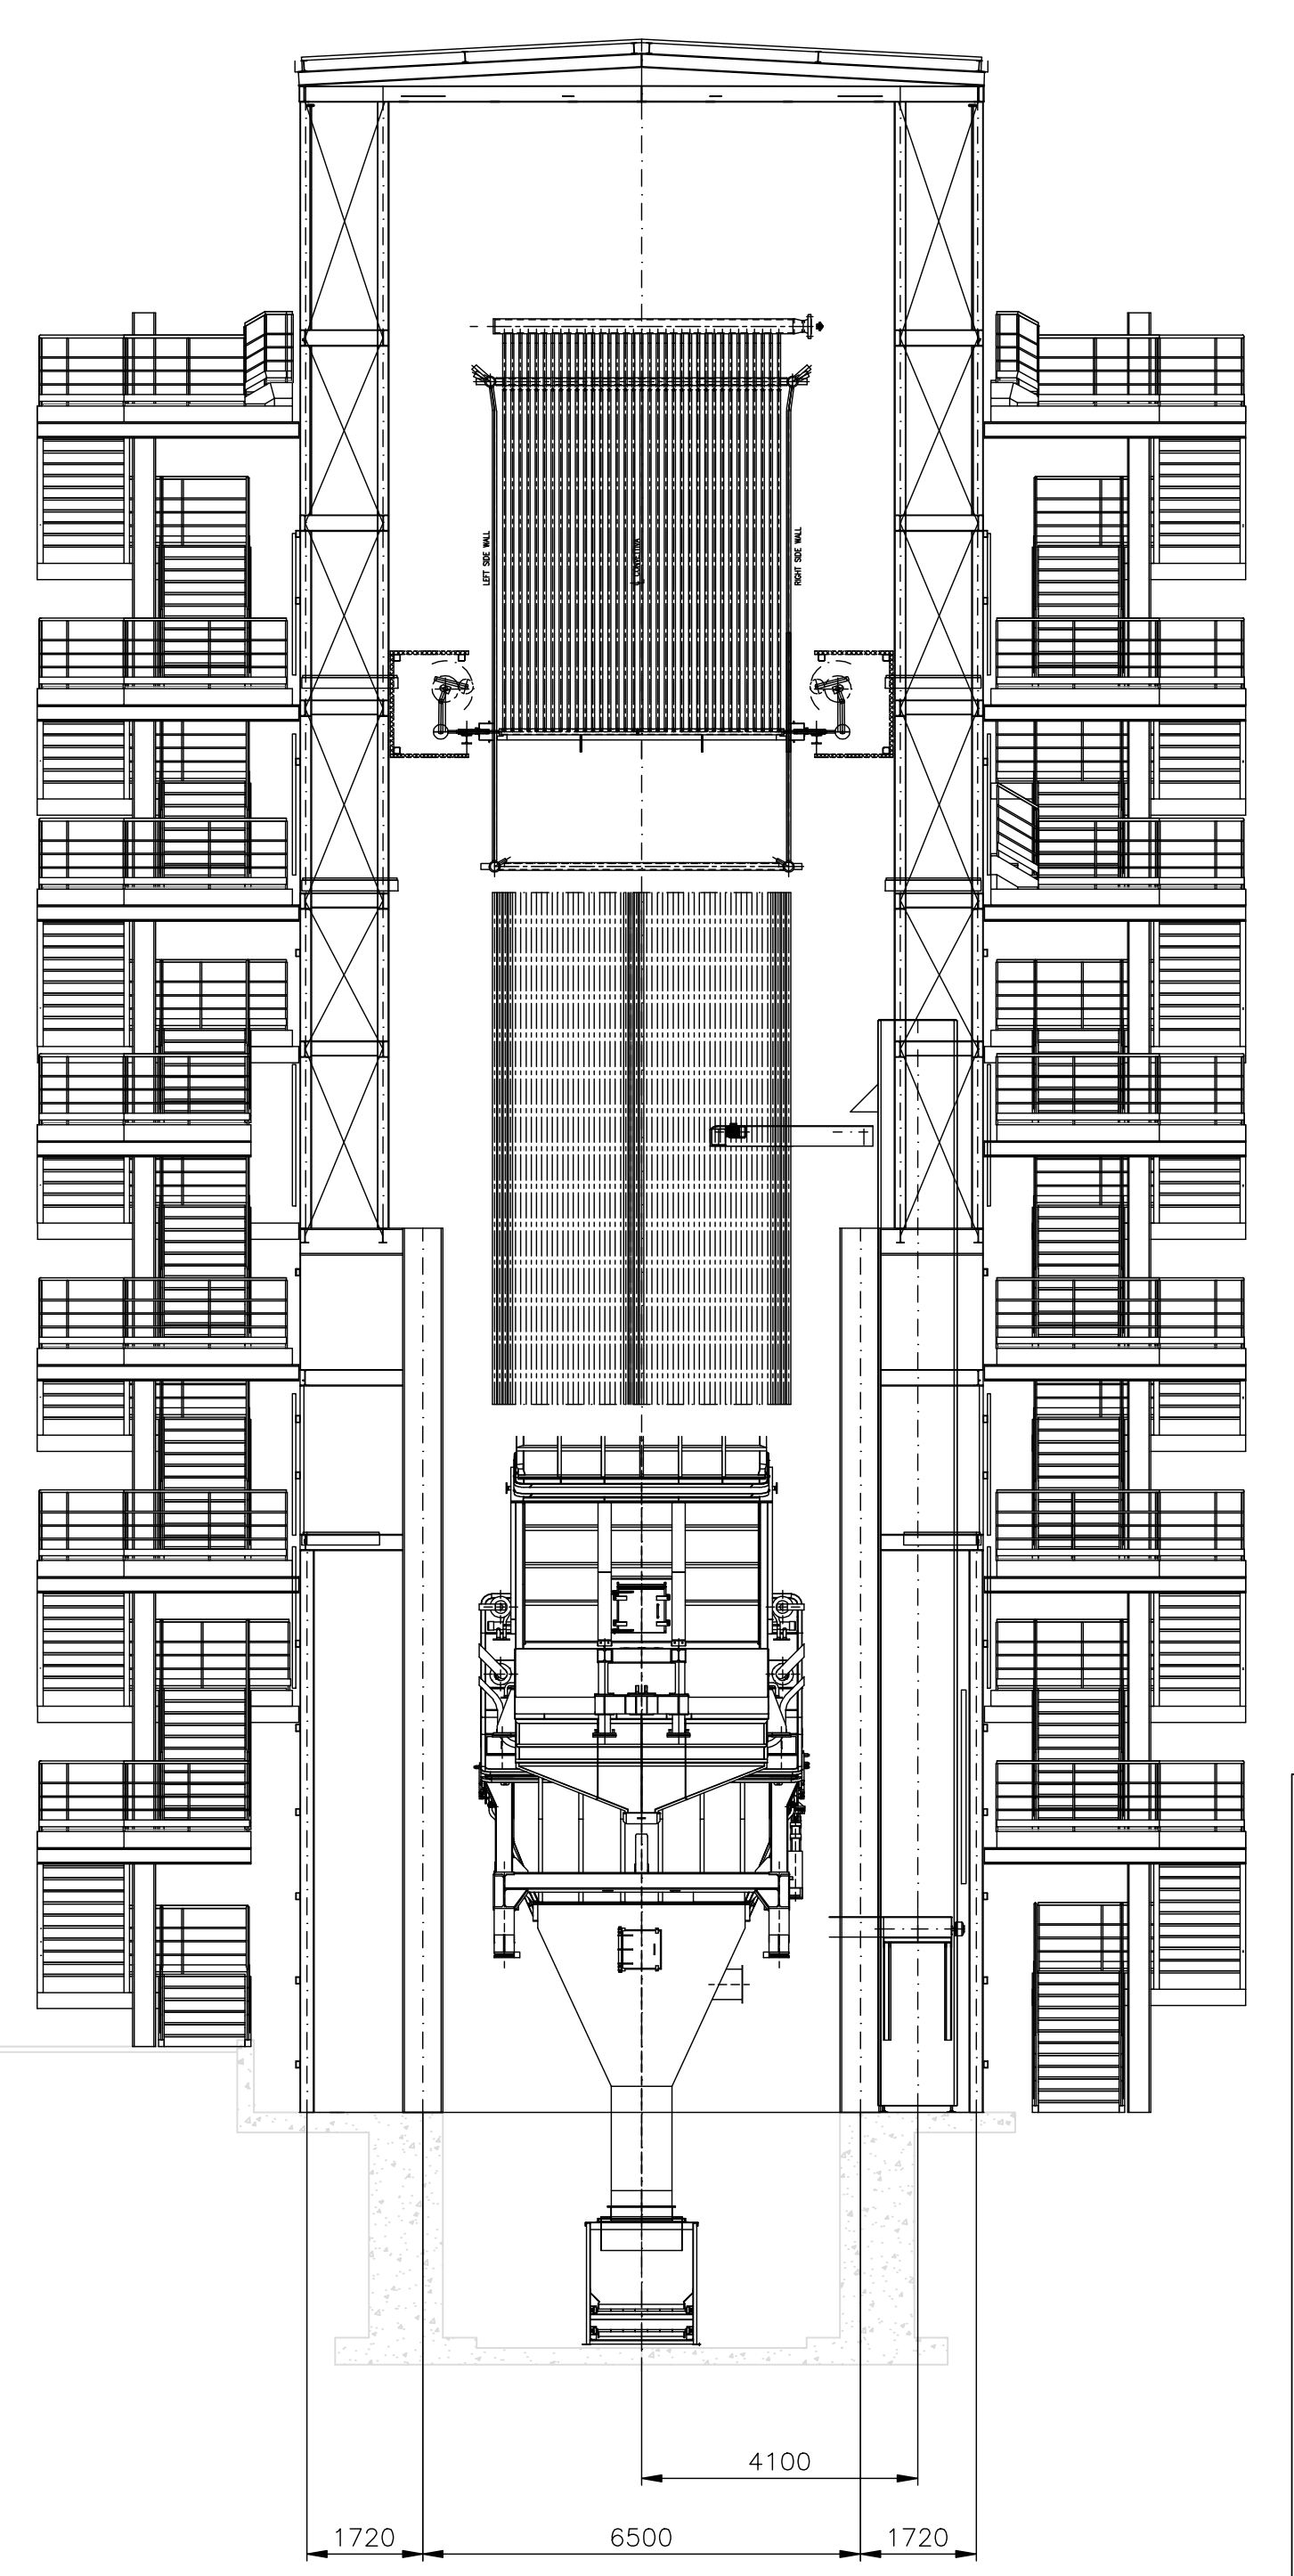

SEZIONE CALDAIA RADIANTE/EDIFICIO CALDAIA DI PROGETTO ESECUTIVO


REGIONE AUTONOMA DELLA SARDEGNA
 Ass.to Difesa Ambiente


Consorzio per la Zona Industriale di Macomer

REALIZZAZIONE DI UNA NUOVA LINEA DI TERMOVALORIZZAZIONE DA 30MW PRESSO IL SISTEMA DI TRATTAMENTO RIFIUTI DI MACOMER/TOSSILO E RELATIVA GESTIONE SEMESTRALE
PERIZIA DI VARIANTE


STUDIO DI INGEGNERIA E ARCHITETTURA DELL'ACQUA BELLAVITIS
 20146 MILANO - VIA VERGANI MARIELLO, 12
 TEL. 02/56982005 - FAX. 02/56982005
 www.sdb-engineering.it


Metassociati
 architettura ingegneria urbanistica

3								
2								
1								
0	15.12.17	MF	ROB	FDB	EMISSIONE			
	REVISIONE	DATA	REDATTO	CONTROLLATO	APPROVATO	DESCRIZIONE		
OGGETTO: GENERATORE DI VAPORE Sezione trasversale							P1-10	
NUMERO DOCUMENTO: ZIT-WTE-P1-D-0010-00						SCALA PLOTTOGGIO: 1:1	SCALA: 1 : 100	
<small>La riproduzione totale o parziale di questo documento è vietata dalla Legge.</small>								