




SEZIONE A-A

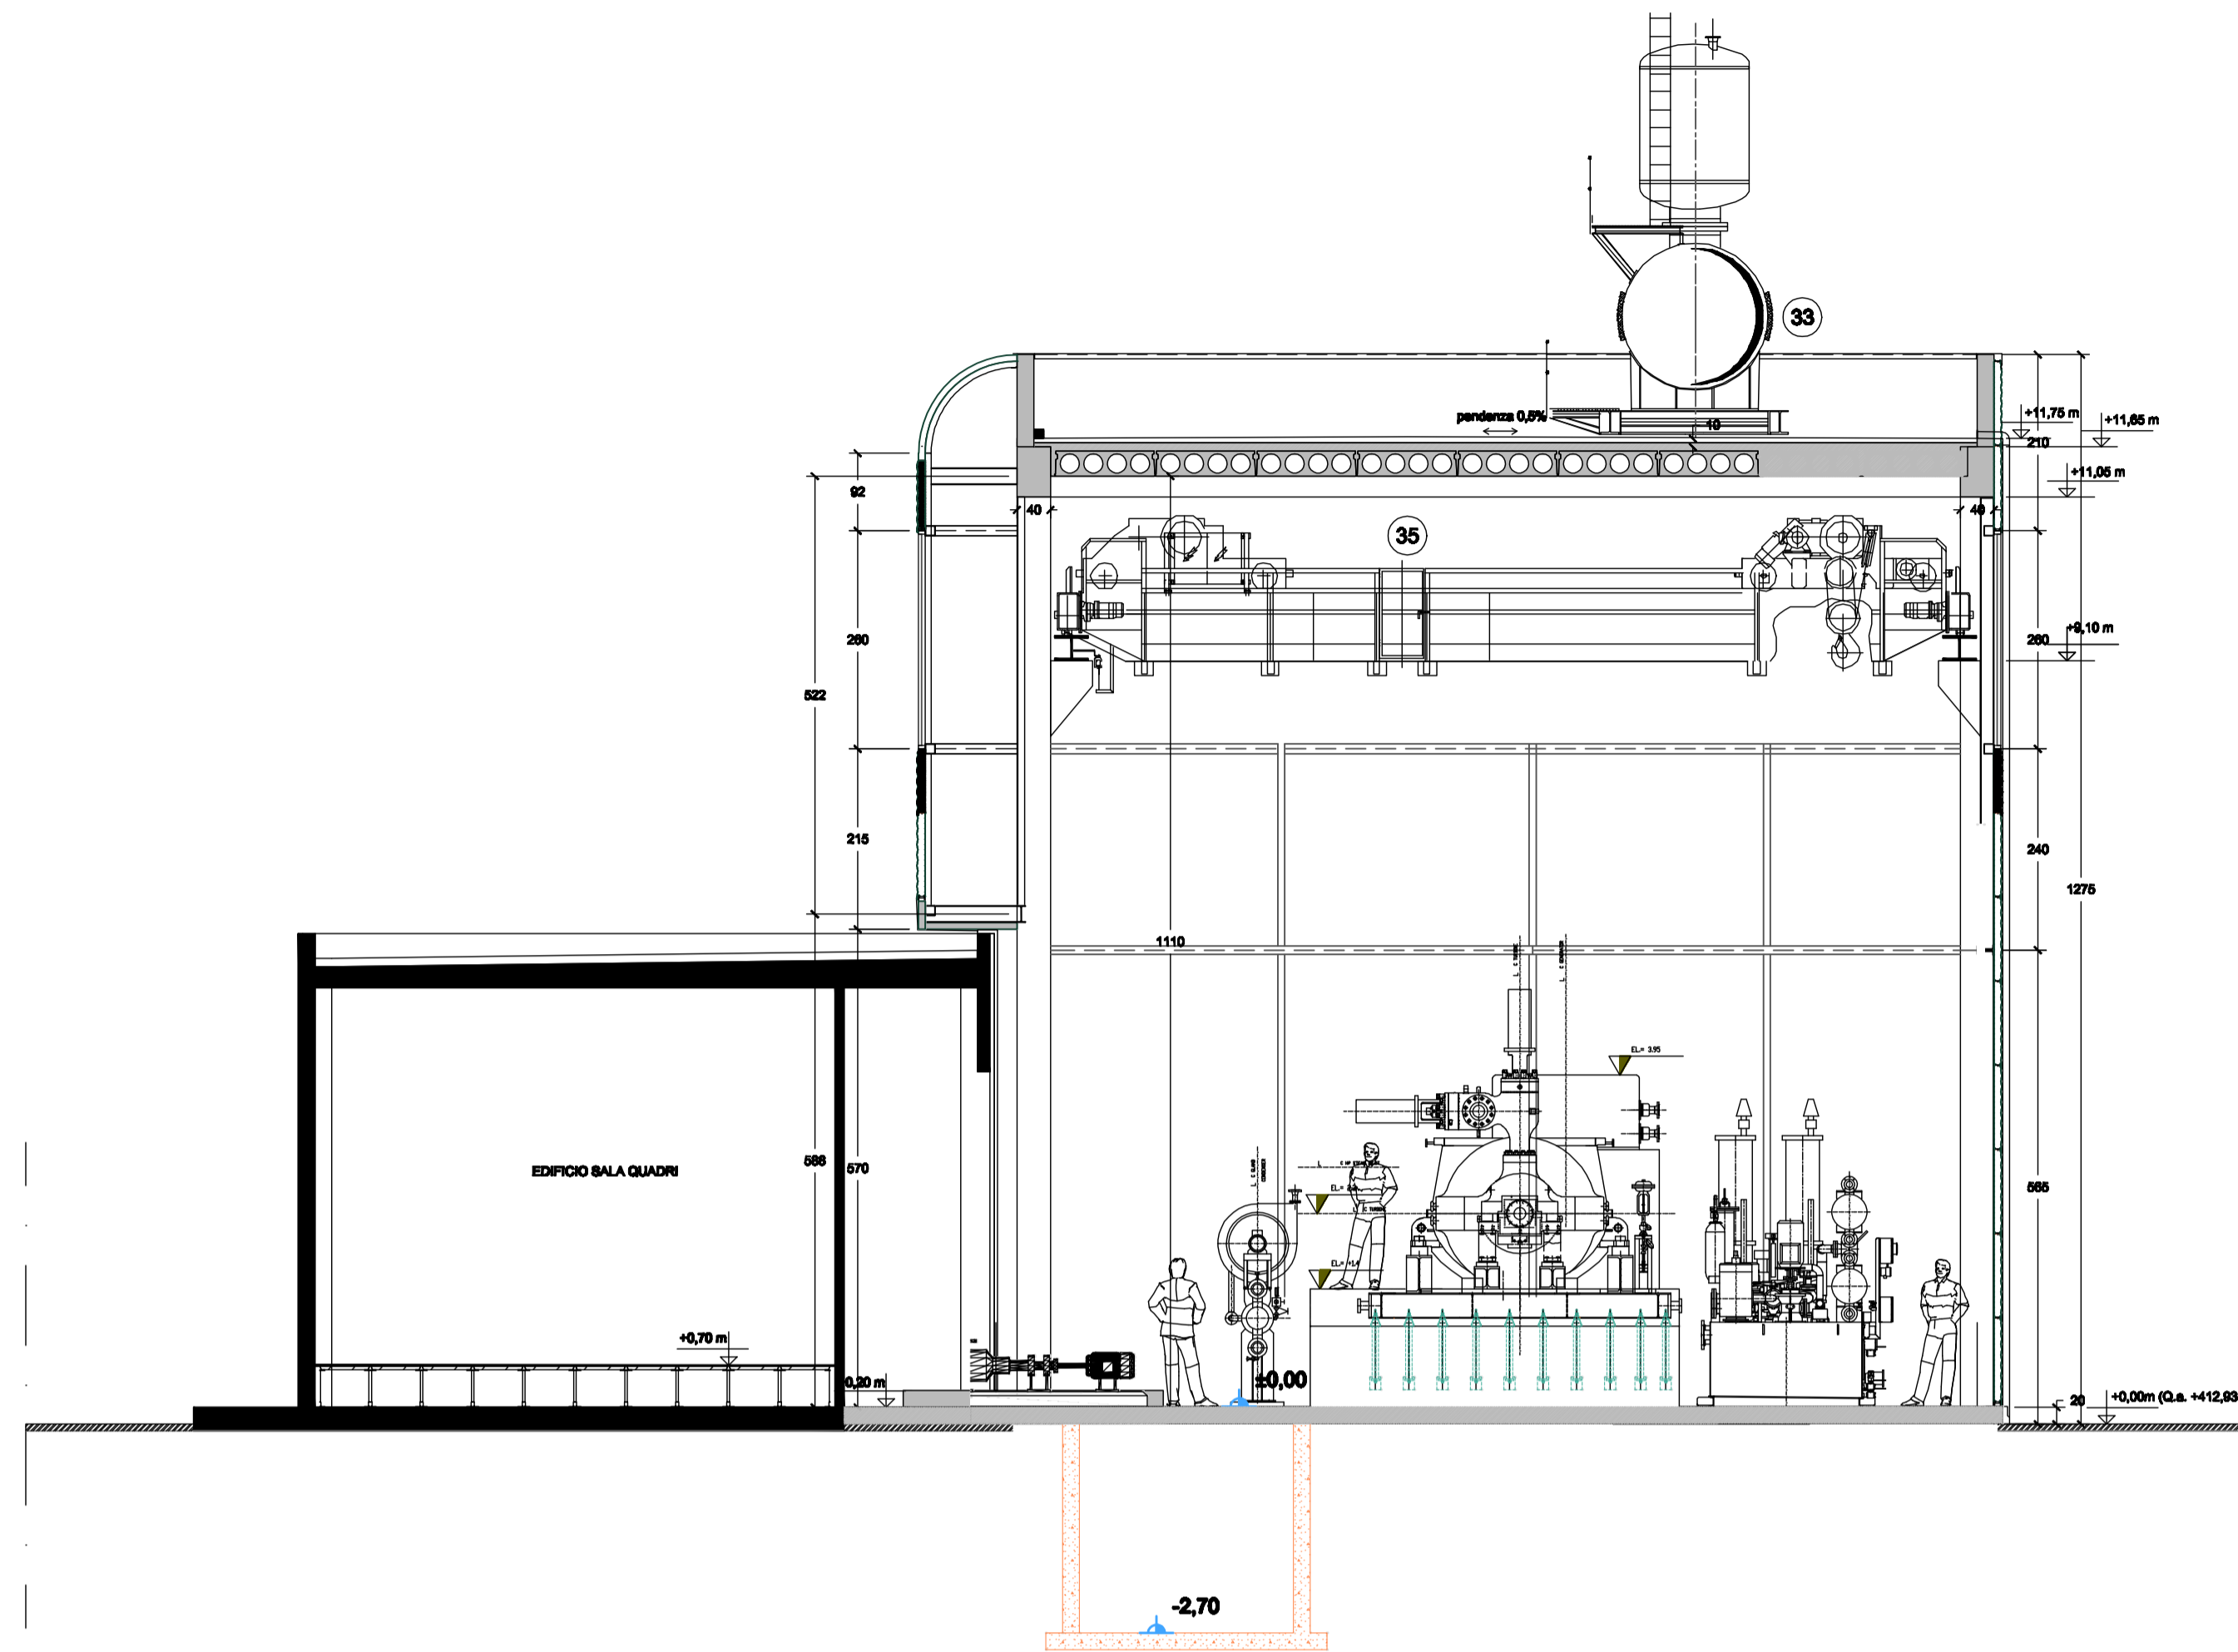

SEZIONE B-B

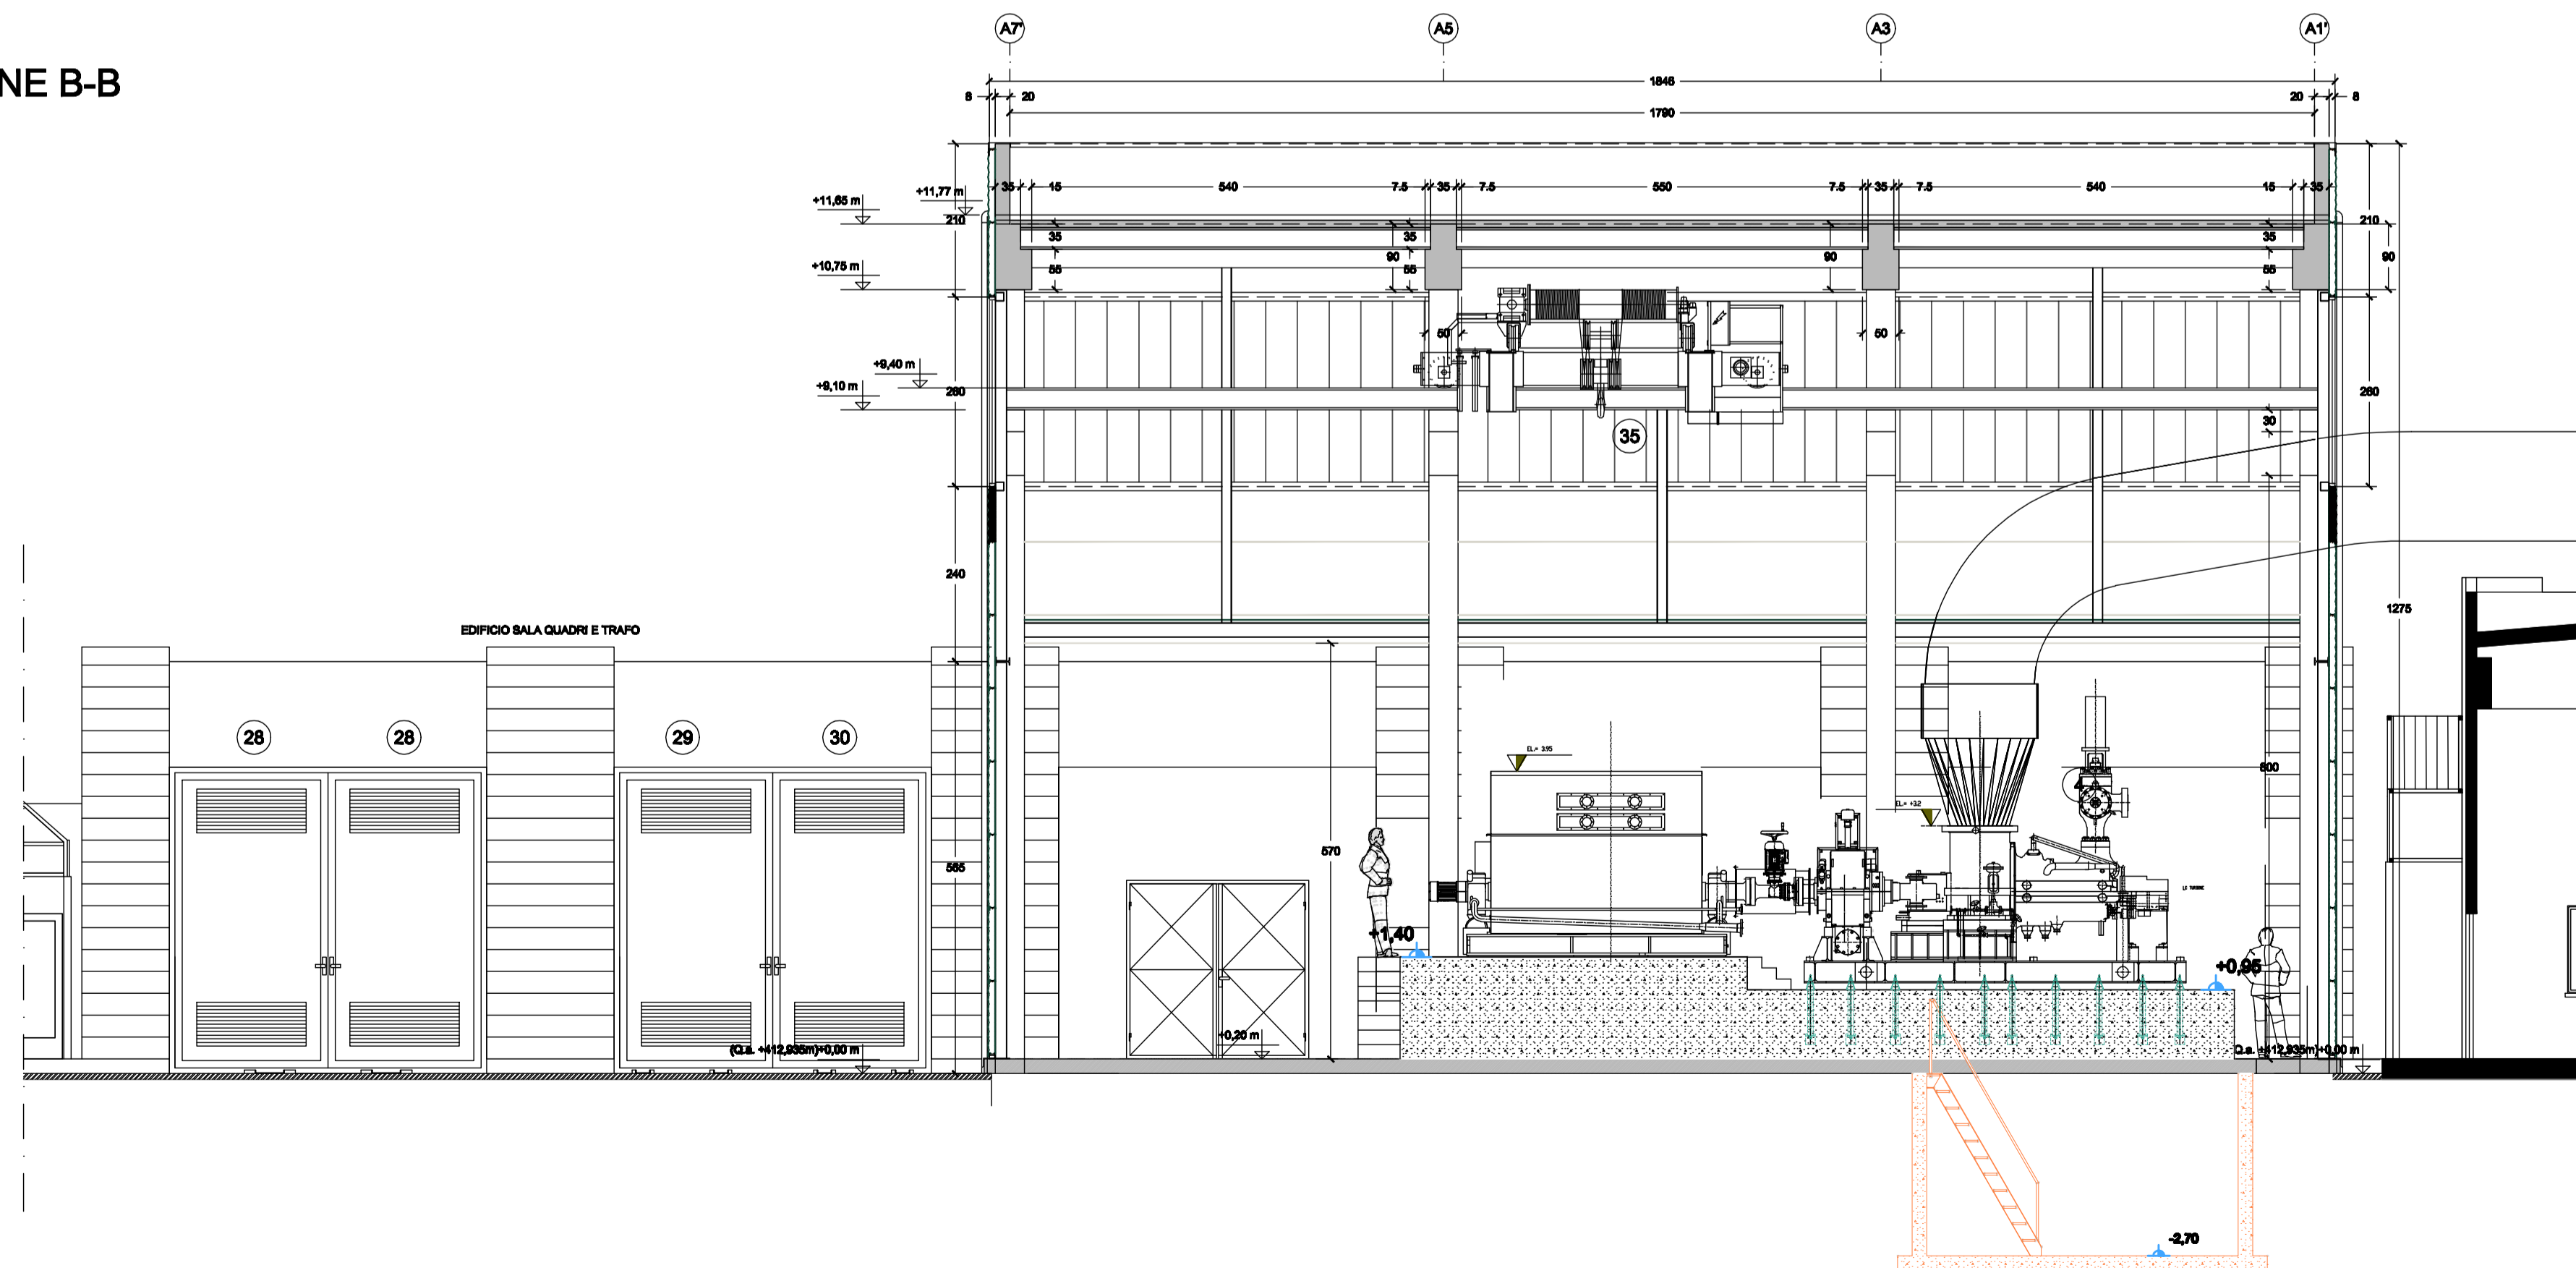


PIANTA CHIAVE

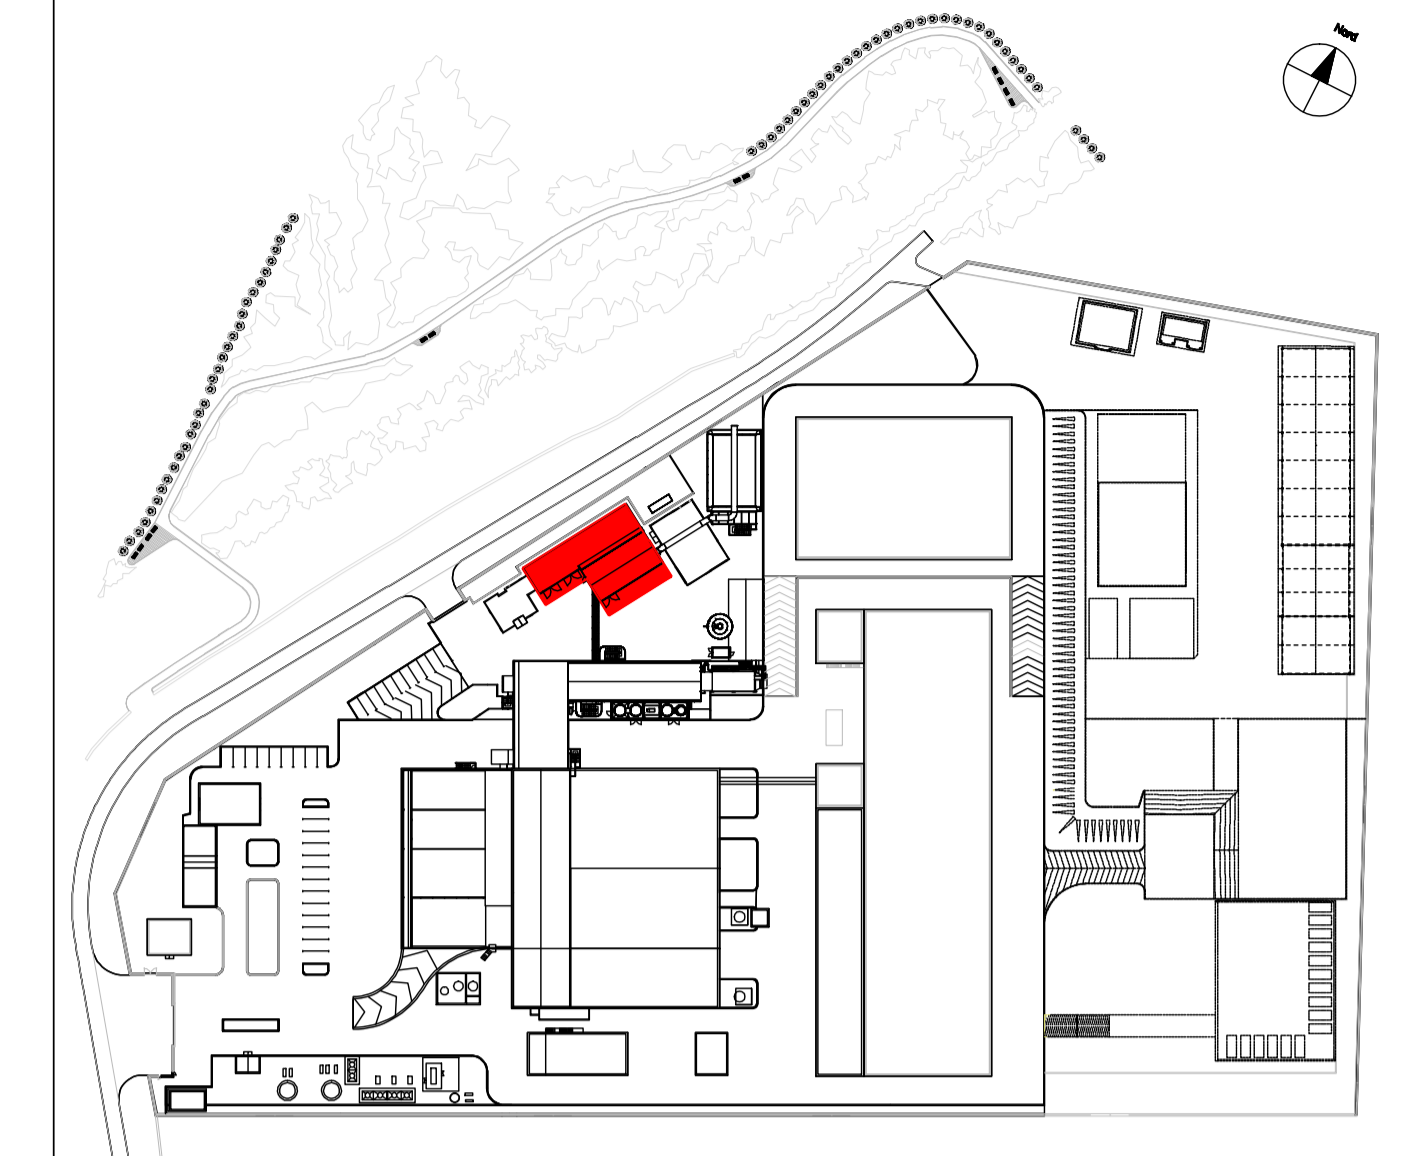

LEGENDA GENERALE

- ① Generatore
- ④ Turbina
- ⑤ Condensatore Vapore Tenute
- ⑥ Sistema Olio Lubrificazione
- ⑧ Turbopompa
- ⑫ Trafo MT/MT
- ⑫ Trafo MT/BT - (Linea)
- ⑫ Trafo MT/BT - (CT. e AUX.)
- ⑬ Degasatore
- ⑮ Carroponte Turbina
- ⑮ Torre di Raffreddamento

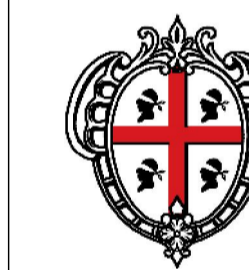

REGIONE AUTONOMA DELLA SARDEGNA
Ass.to Difesa Ambiente



REALIZZAZIONE DI UNA NUOVA LINEA DI TERMOVALORIZZAZIONE DA 30MWt
PRESSO IL SISTEMA DI TRATTAMENTO RIFIUTI DI MACOMER/TOSSILO
E RELATIVA GESTIONE SEMESTRALE
PERIZIA DI VARIANTE



STUDIO DI INGEGNERIA
E ARCHITETTURA
DELL'ACQUA BELLAVITIS
20146 MILANO - VIA VERGANI MARELLI, 12
TEL. 0236582000 - FAX. 0236582005
www.sdb-engineering.it



3						
2						
1						
0	15.12.2017	MF	RDB	FDB	EMISSIONE	
REVISIONE	DATA	REDATTO	CONTROLLATO	APPROVATO	DESCRIZIONE	
OGGETTO						ALLEGATO
EDIFICIO CICLO TERMICO E SALA QUADRI Pianta						P1-14
NUMERO DOCUMENTO ZIT-WTE-P1-D-0014-00				SCALA PIOTTAGGIO 1:1	SCALA 1:100	
La riproduzione totale o parziale di questo documento è vietata dalla Legge.						