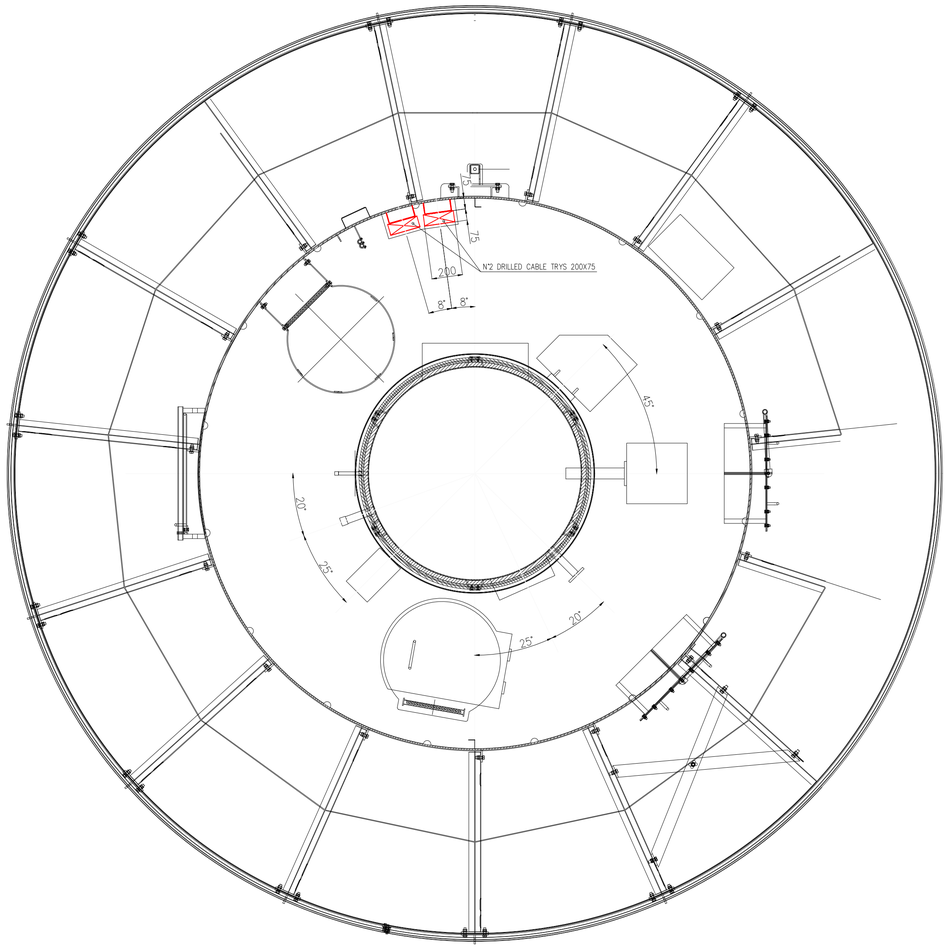

PIANTA SUPERIORE

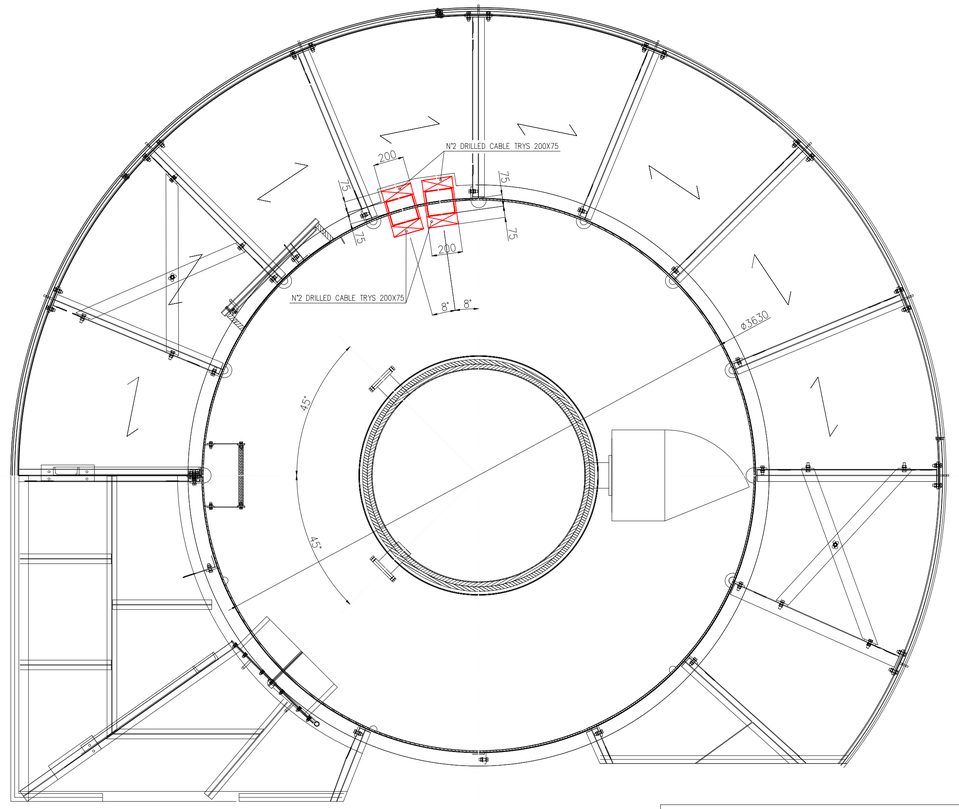

PIANTA INFERIORE

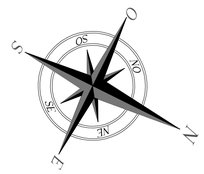

DETTAGLIO

BOCCHELLO FLANGIATO
PER SONDA DI PRELIEVO ANALIZZATORE Hg
SCALA 1:10

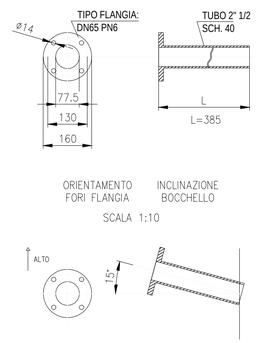

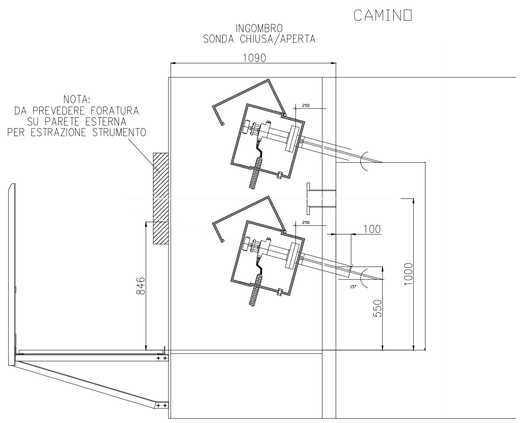

SEZIONE

LEGENDA

OPERE DI PERIZIA 3

REGIONE AUTONOMA DELLA SARDEGNA
Ass.to Difesa Ambiente

Consorzio per la Zona Industriale di Macomer

REALIZZAZIONE DI UNA NUOVA LINEA DI TERMOVALORIZZAZIONE DA 30MWt
PRESSO IL SISTEMA DI TRATTAMENTO RIFIUTI DI MACOMER/TOSSILO
E RELATIVA GESTIONE SEMESTRALE

PERIZIA SUPPLETIVA N. 3

STUDIO DI INGEGNERIA
E ARCHITETTURA
DELL'ACQUA BELLAVITIS
20146 MILANO – VIA VERGANI MARELLI, 12
TEL. 0236582000 – FAX. 0236582005
www.sdb-engineering.it

Metassociati
architettura ingegneria urbanistica

REVISIONE	DATA	REDATTO	CONTROLLATO	APPROVATO	DESCRIZIONE
3					
2					
1					
0	07.2020	MF	FDB	FDB	EMISSIONE

OGGETTO
Doppia linea riscaldata di campionamento fumi
Pianta e sezioni

ALLEGATO
D-0022-00

NUMERO DOCUMENTO
ZIT-WTE-P3-D-0022-00

SCALA PLOTTAGGIO
1:1

SCALA
1 : 20

La riproduzione totale o parziale di questo documento è vietata dalla Legge.