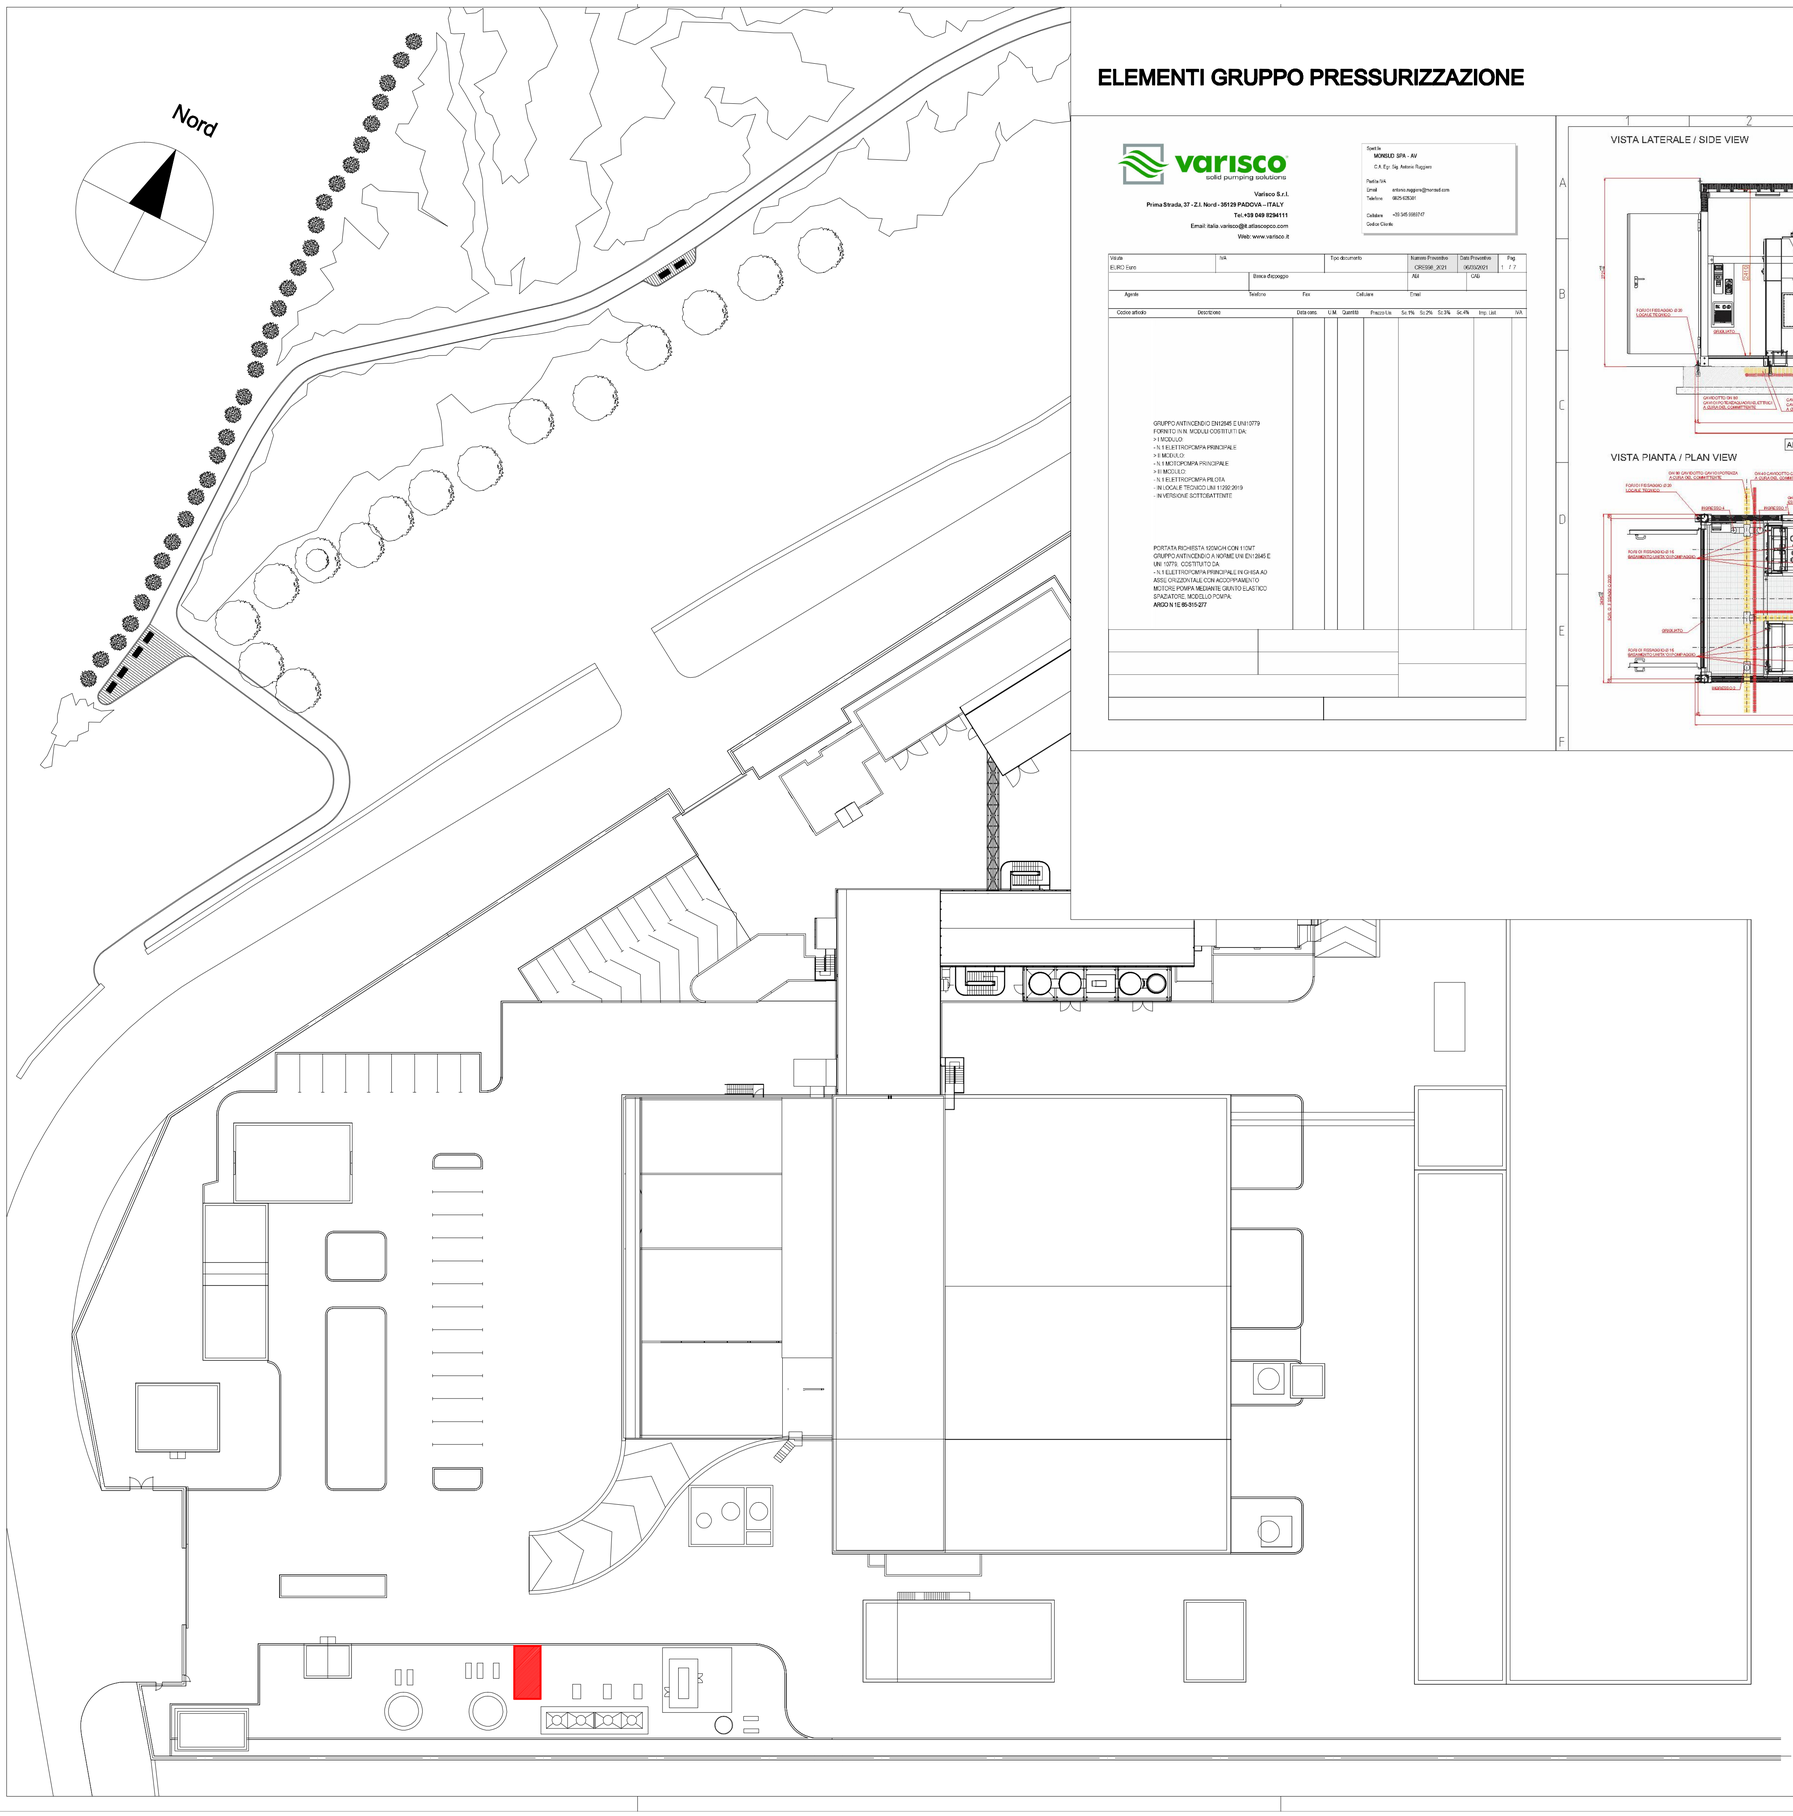

ELEMENTI GRUPPO PRESSURIZZAZIONE

varisco
solid pumping solutions

Varisco S.r.l.
Prima Strada, 37 - Z.I. Nord - 35129 PADOVA - ITALY
Tel.+39 049 8294111
Email: italia.varisco@it.atlascopco.com
Web: www.varisco.it

Spett.le
MORSUD SPA - AV
C.A. Eg. Sig. Antonio Ruggiero
Presso/Via
Email: antonio.ruggiero@morsud.com
Telefono: 0825-618081
Cellulare: +39 345 5983747
Codice Cliente:

Valuta	IVA	Tipo documento	Numero Preventivo	Data Preventivo	Pag.
EURO Euro			CRS596 JK21	05/03/2021	1 / 7

Banca d'appoggio	Aff	CAB
	ABI	

Agente	Telefono	Fax	Cellulare	Email

Codice articolo	Descrizione	Data cons.	U.M.	Quantità	Prezzo Un.	Sc.1%	Sc.2%	Sc.3%	Sc.4%	Imp. Lord	IVA
	GRUPPO ANTINCENDIO EN12845 E UNI 10779 FORNITO IN N. MODULI COSTITUITI DA: > 1 MODULO - N.1 ELETTROPOMPA PRINCIPALE > 1 MODULO - N.1 MOTOPOMPA PRINCIPALE > 1 MODULO - N.1 ELETTROPOMPA PILOTA - IN UGUALE TECNICO UNI 11292:2019 - IN VERSIONE SOTTOBATTENTE PORTATA RICHIESTA 120M3/H CON 110MT. GRUPPO ANTINCENDIO A NORME UNI EN 12845 E UNI 10779. COSTITUITO DA: - N.1 ELETTROPOMPA PRINCIPALE IN ESA AD ASSE ORIZZONTALE CON ACCOPPIAMENTO MOTORE POMPA MEDIANTE GIUNTO ELASTICO SPAZIATORE. MODELLO POMPA: **ARGO N 1E 65-315-277**										

SCHEMA LOCALE PRESSURIZZAZIONE

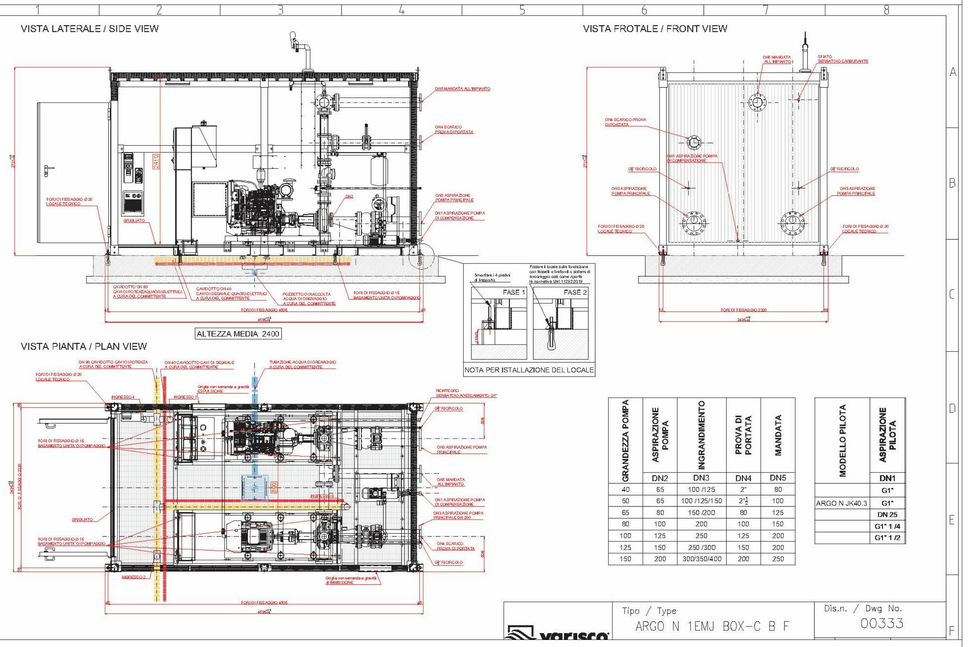

GRUPPO DI PRESSURIZZAZIONE IMPIANTO ANTINCENDIO E RELATIVO LOCALE TECNICO

REGIONE AUTONOMA DELLA SARDEGNA
Ass.to Difesa Ambiente

Consorzio per la Zona Industriale di Macomer

REALIZZAZIONE DI UNA NUOVA LINEA DI TERMOVALORIZZAZIONE DA 30MWt
PRESSO IL SISTEMA DI TRATTAMENTO RIFIUTI DI MACOMER/TOSSILO
E RELATIVA GESTIONE SEMESTRALE

PERIZIA SUPPLETIVA N. 4

STUDIO DI INGEGNERIA E ARCHITETTURA DELL'ACQUA BELLAVITIS
20146 MILANO – VIA VERGANI MARELLI, 12
TEL. 0236582000 – FAX. 0236582005
www.sdb-engineering.it

DELL'ACQUA BELLAVITIS FILIPPO MARIO ARTURO AMBROGIO

Metassociati
architettura ingegneria urbanistica

REVISIONE	DATA	REDATTO	CONTROLLATO	APPROVATO	DESCRIZIONE
3					
2					
1					
0	03.2021	MF	FDB	FDB	EMISSIONE

OGGETTO

Nuovo gruppo di pressurizzazione impianto antincendio: planimetria

ALLEGATO

D-0007-00

NUMERO DOCUMENTO	SCALA PLOTTAGGIO	SCALA
ZIT-WTE-P4-D-0007-00	1:1	1 : 400

La riproduzione totale o parziale di questo documento è vietata dalla Legge.