




Pianta spogliatoi

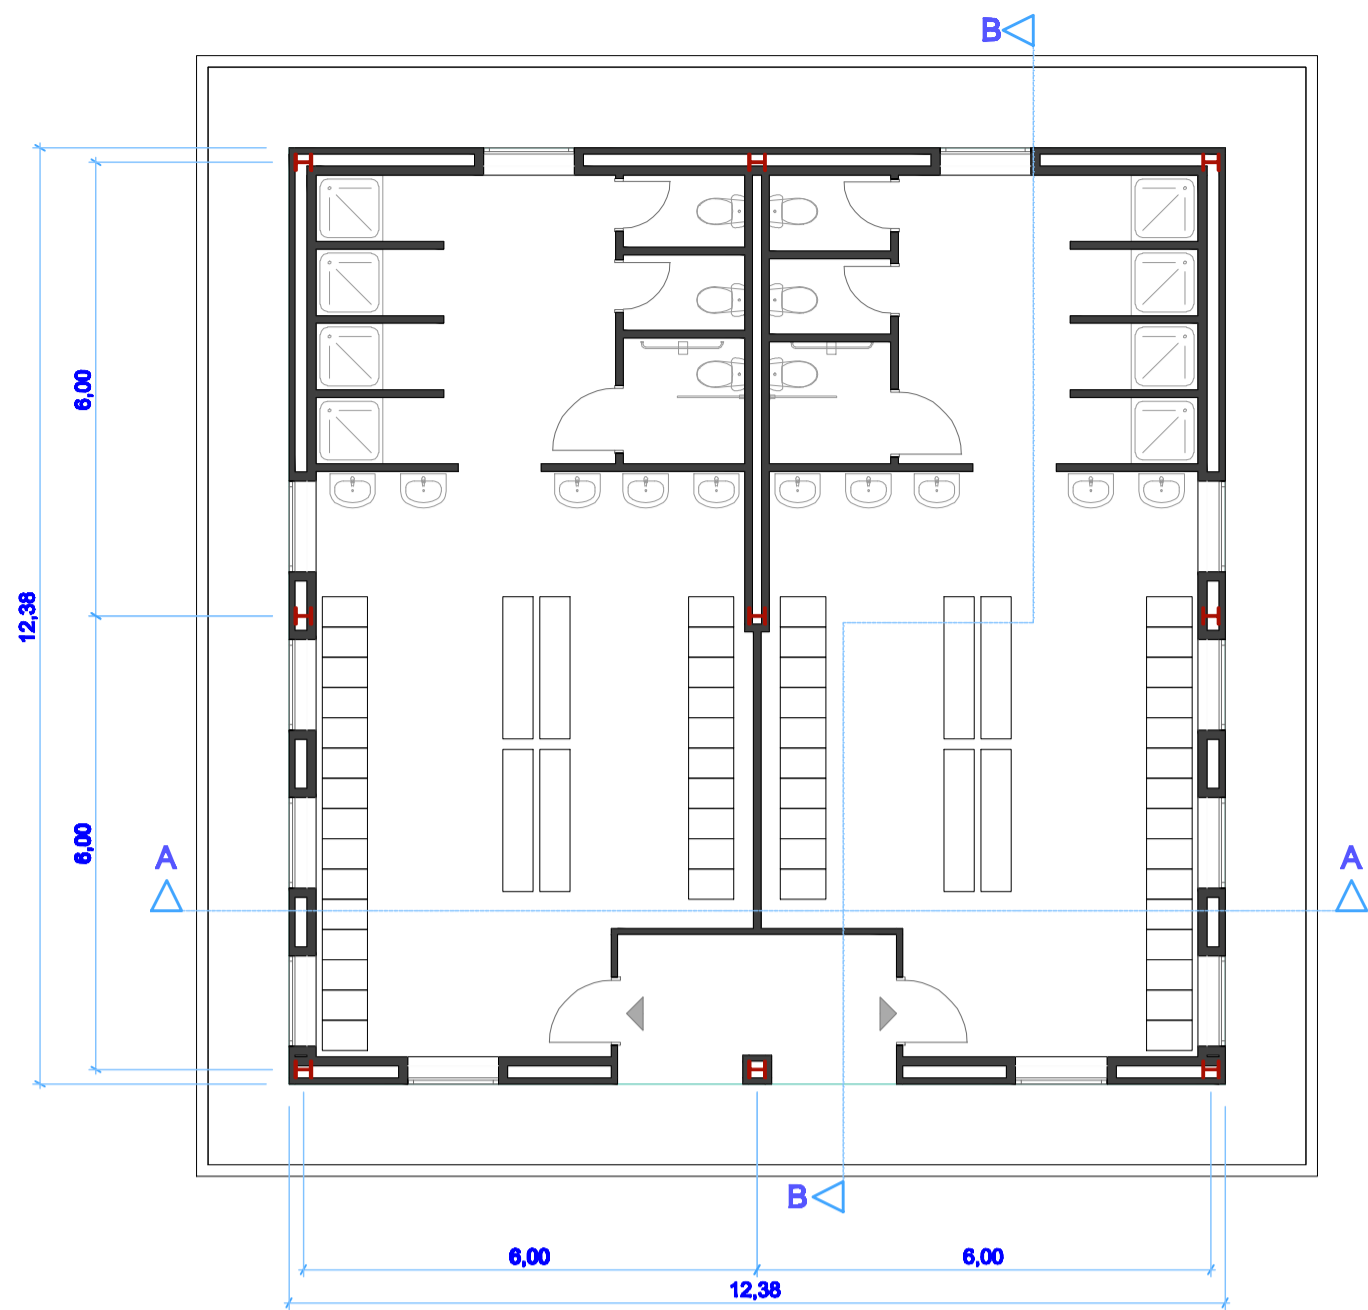


Prospetto sud

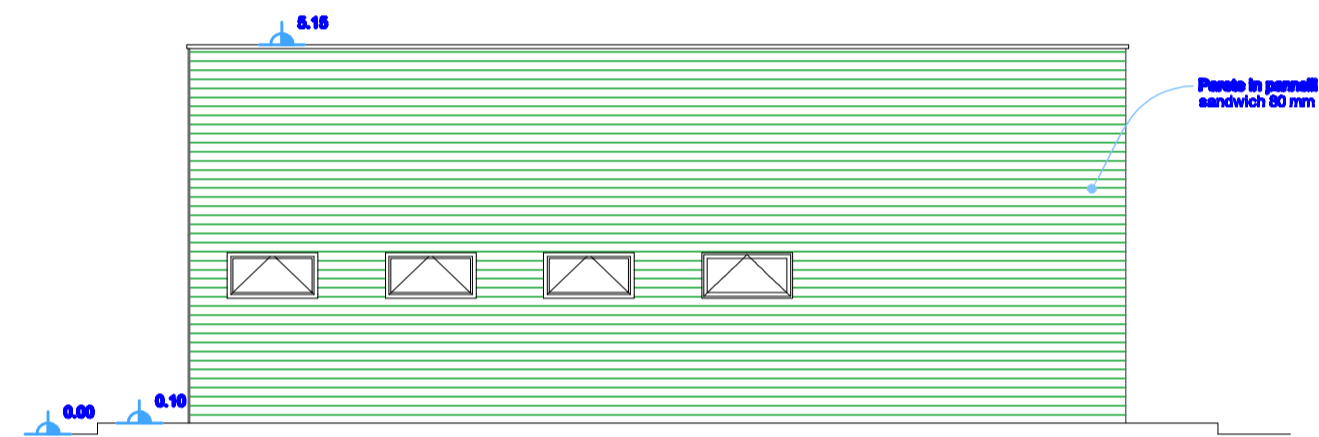


Prospetto est

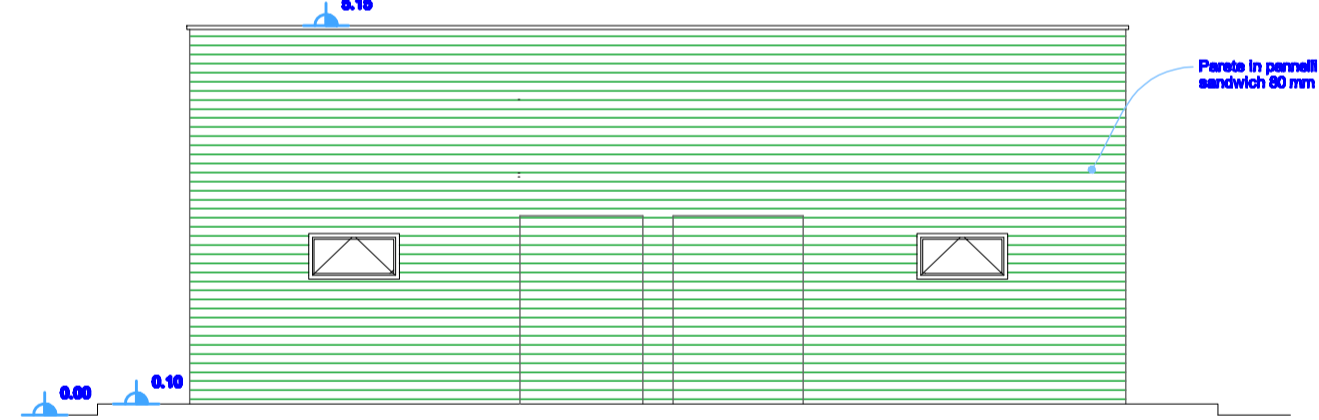


Prospetto nord

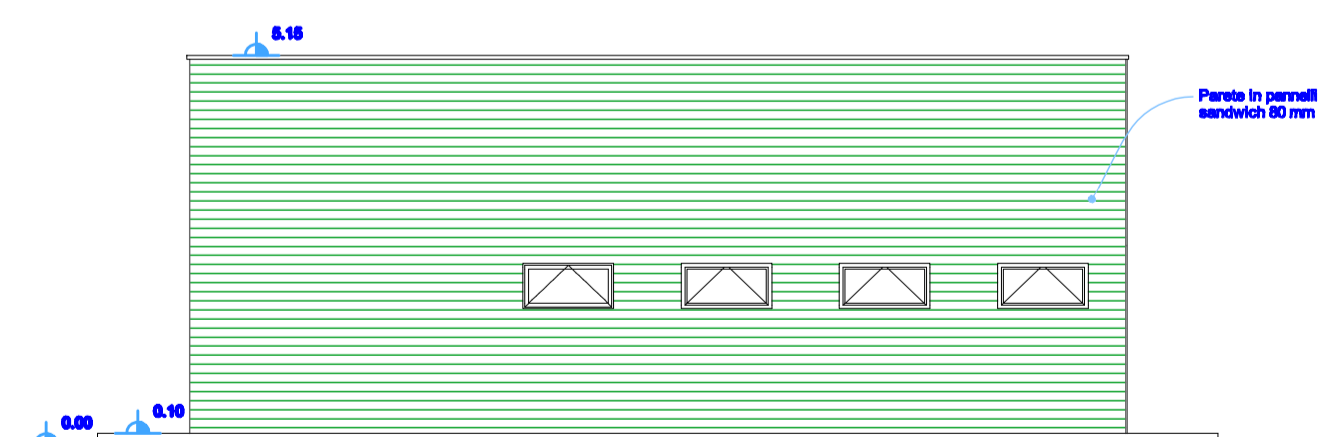


Prospetto ovest

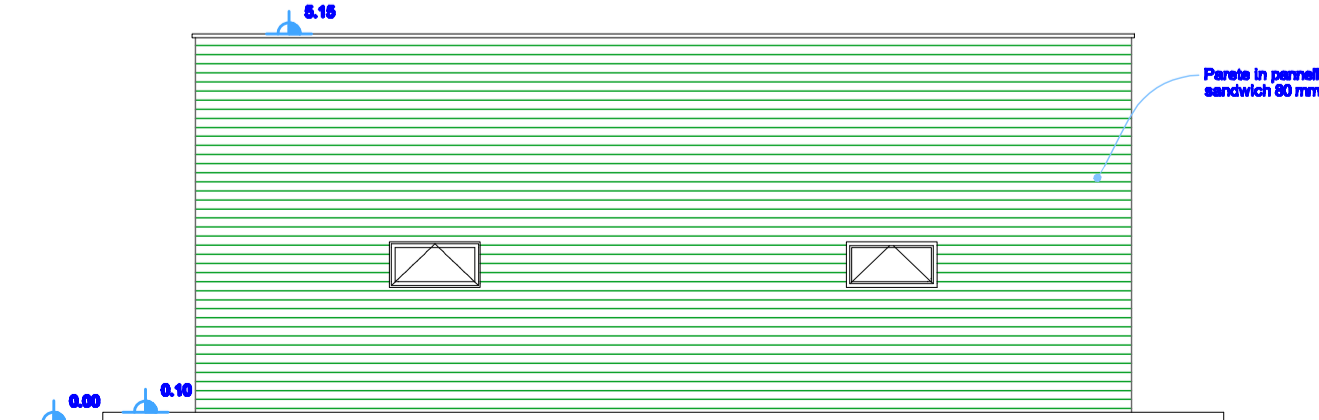

Scala 1:100



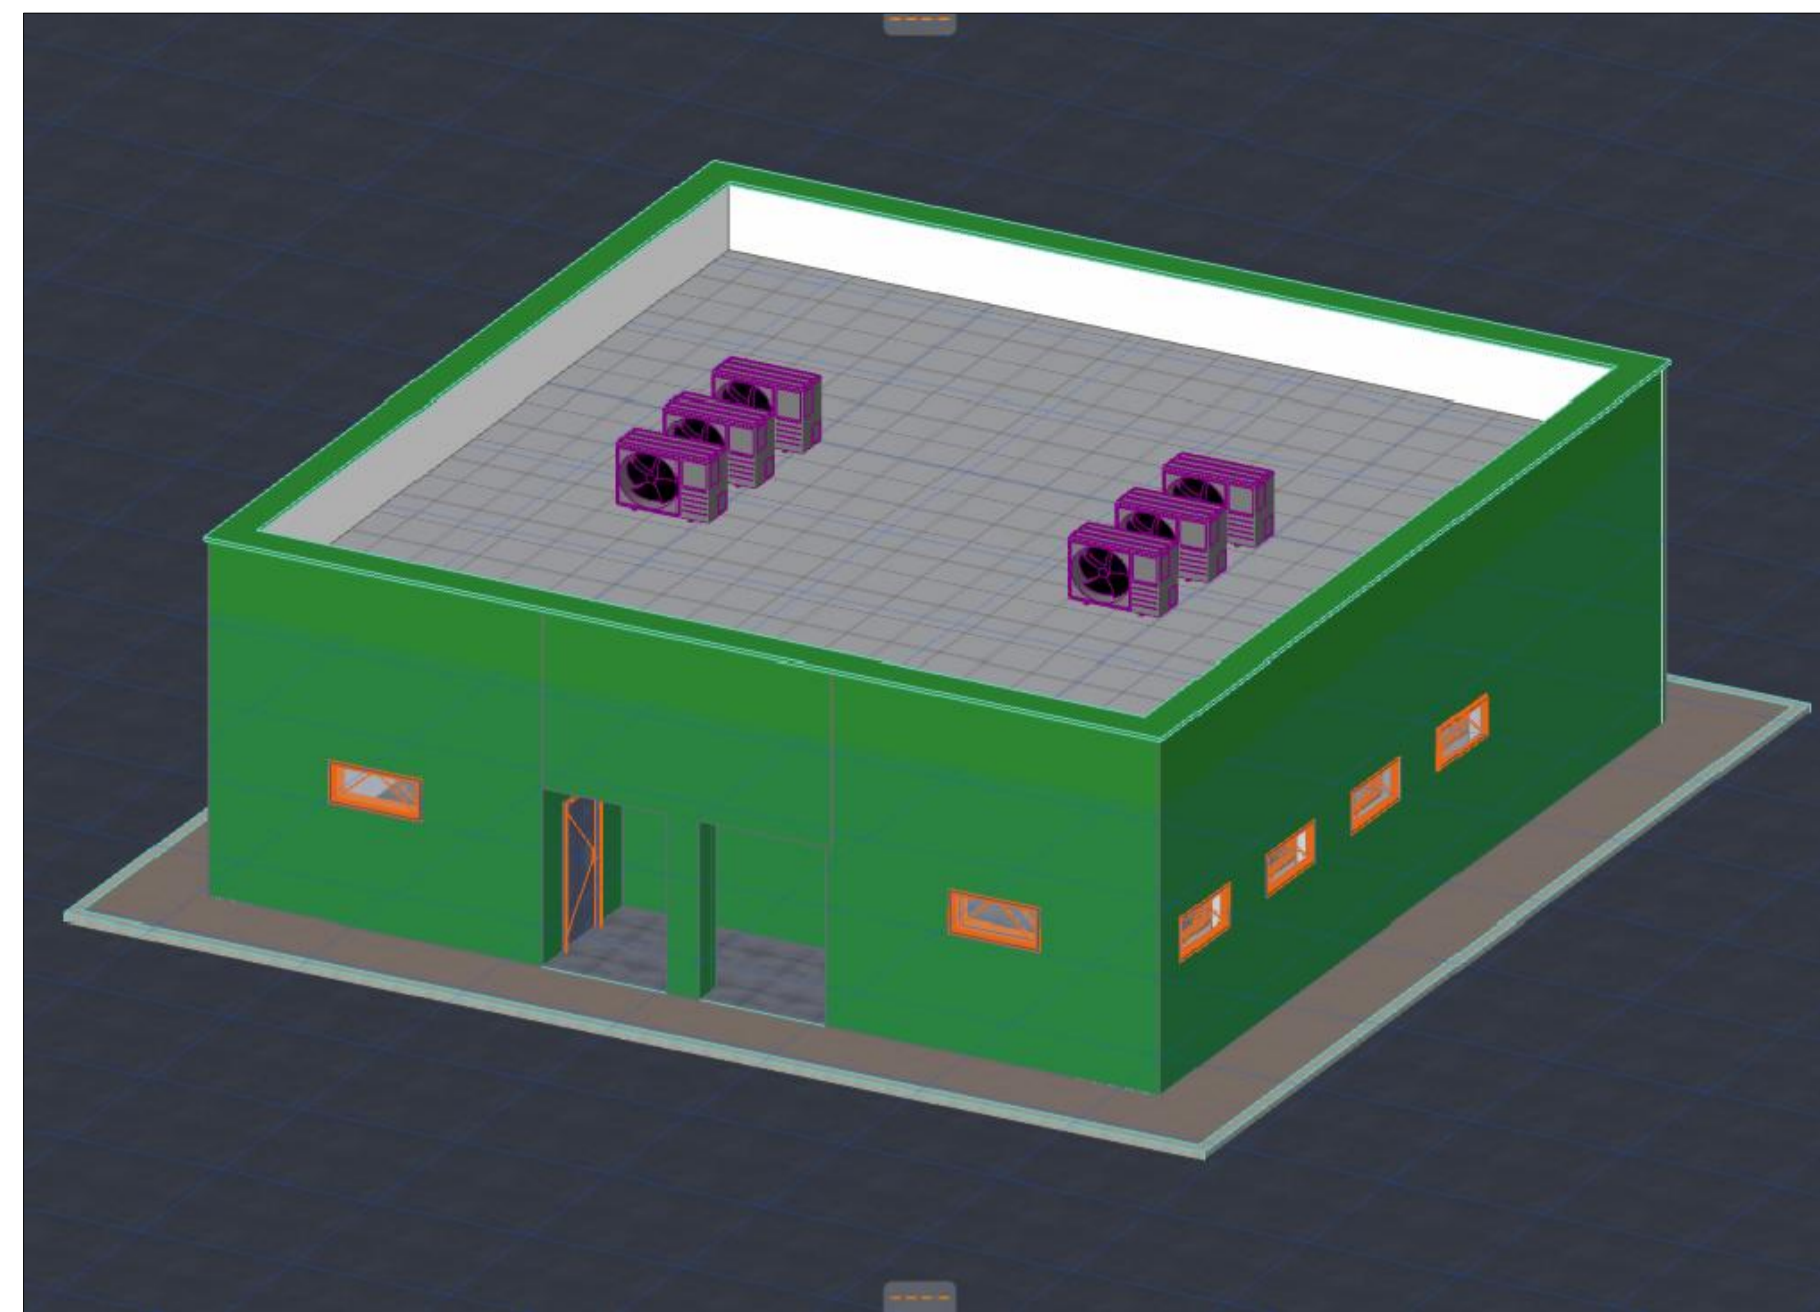


Sezione A-A

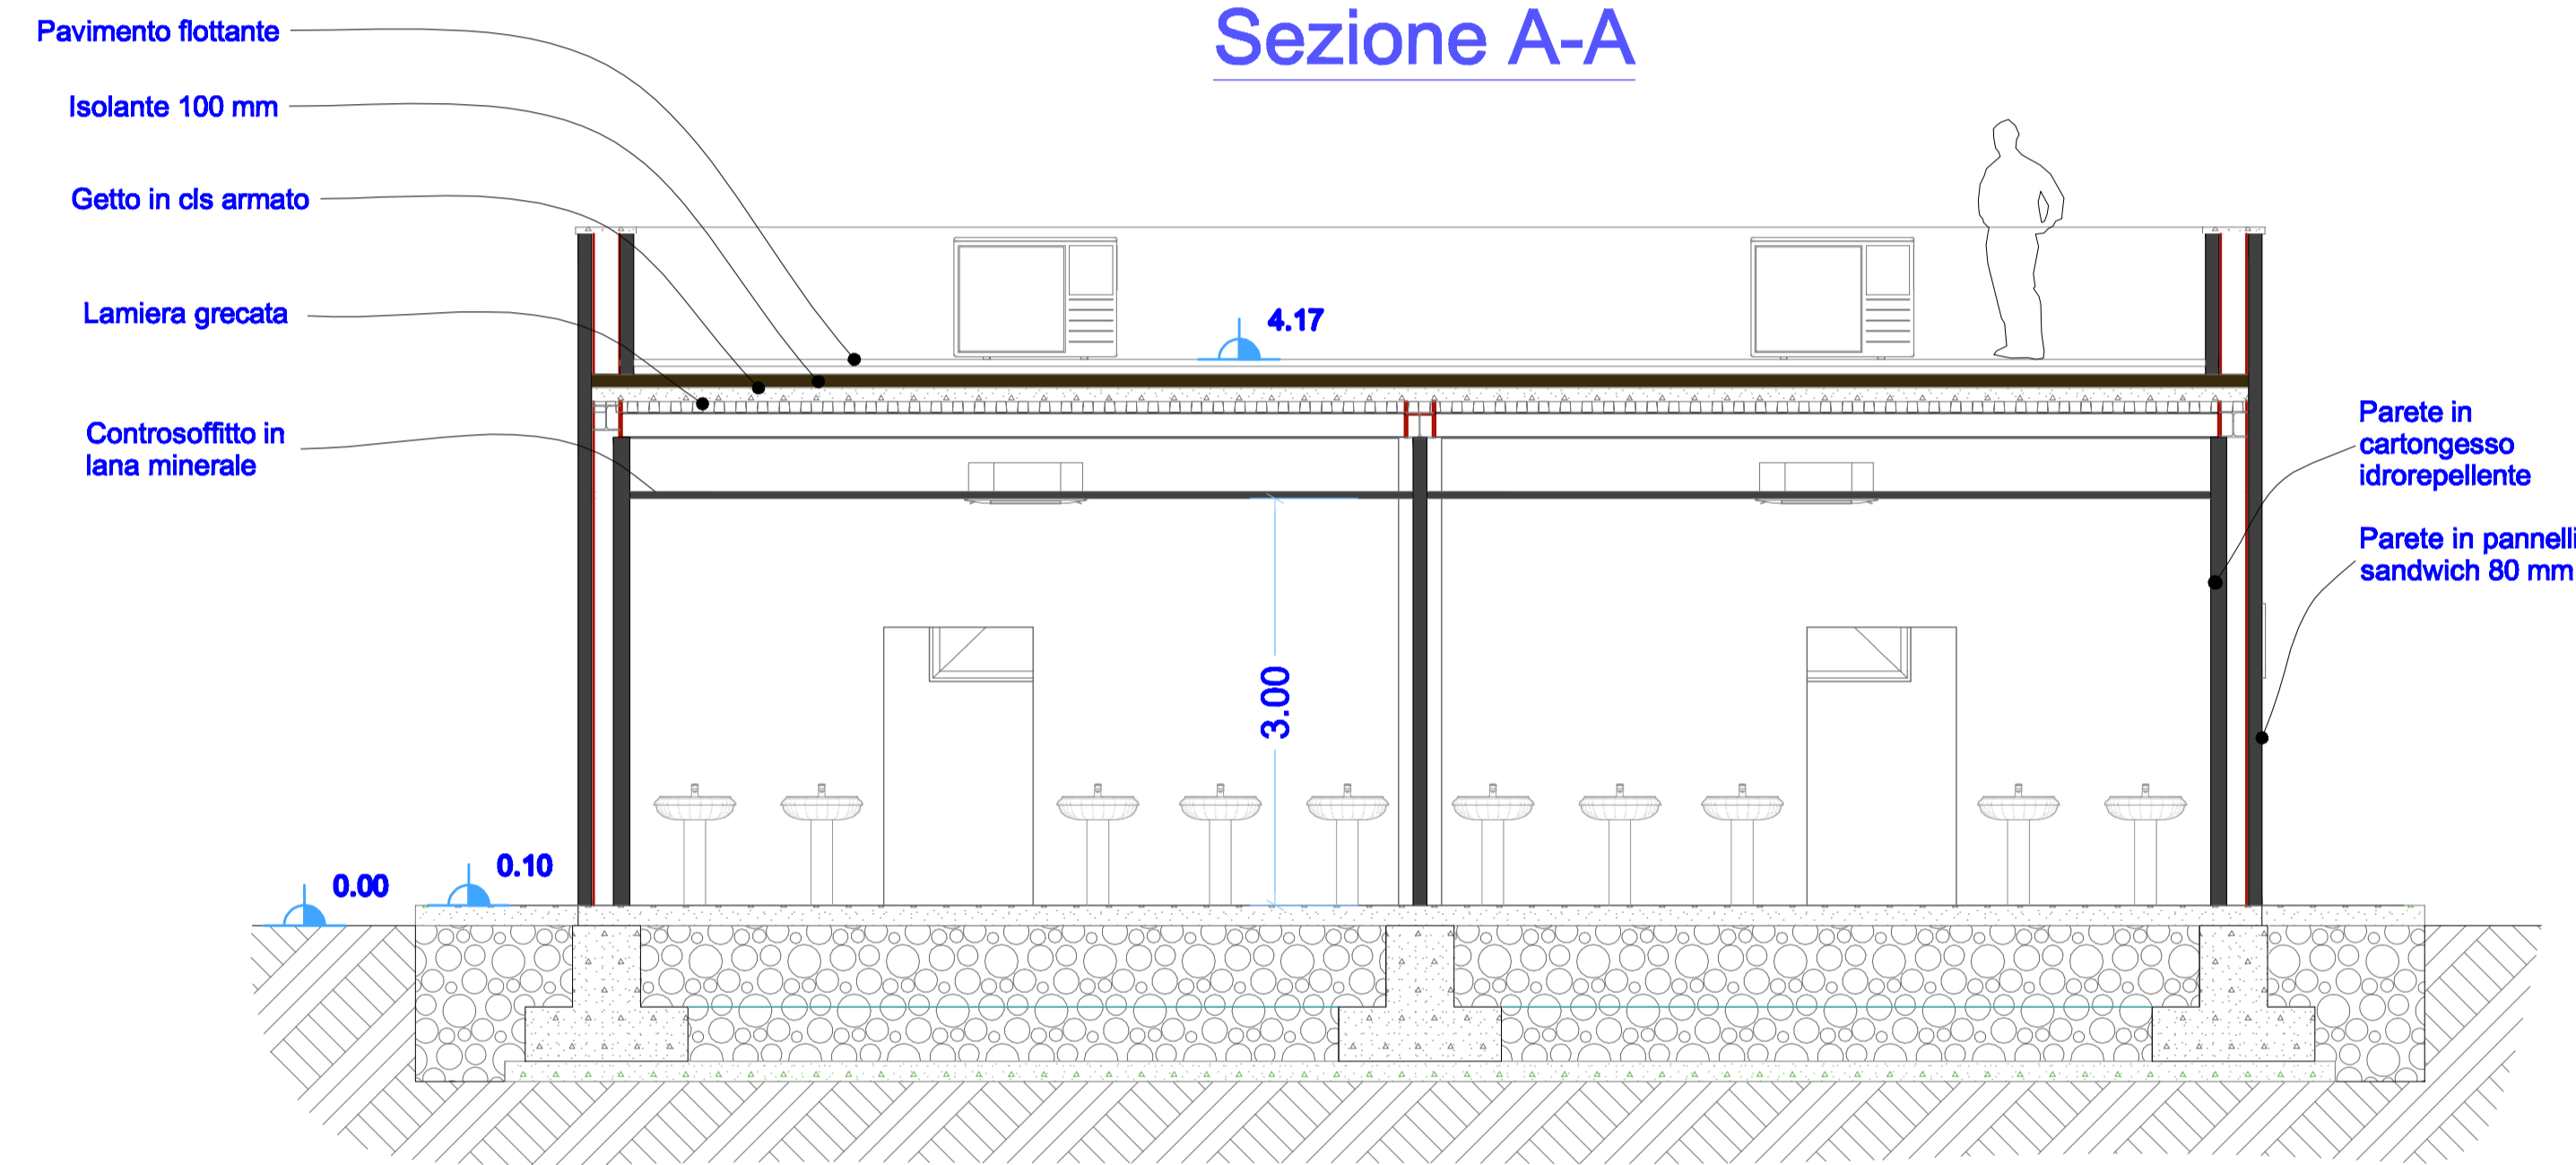

Scala 1:50

Sezione B-B

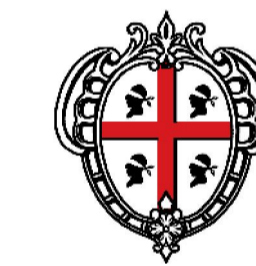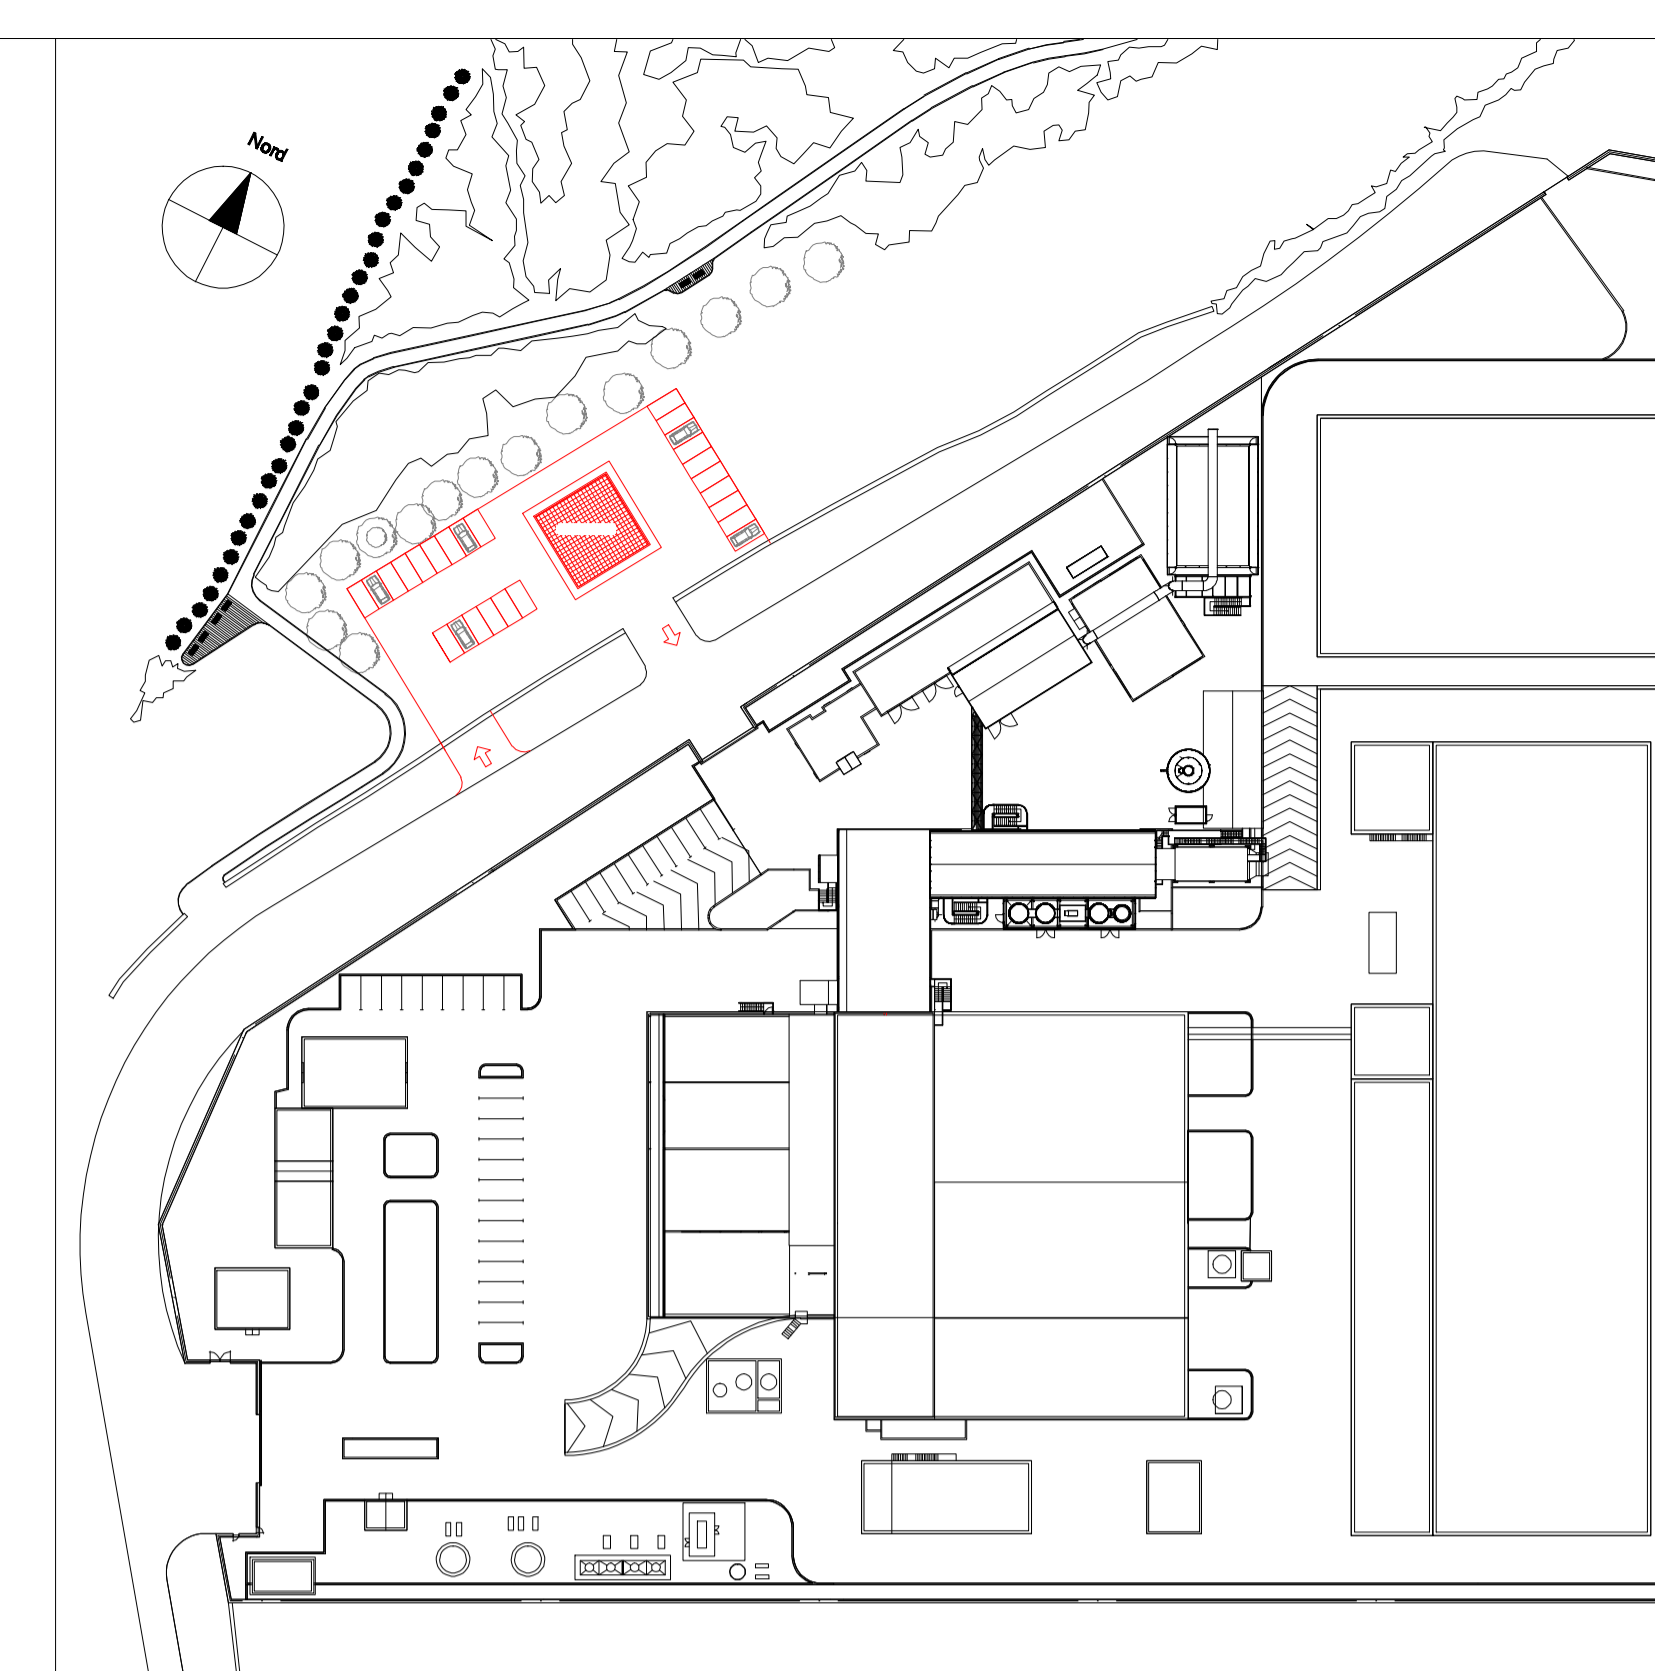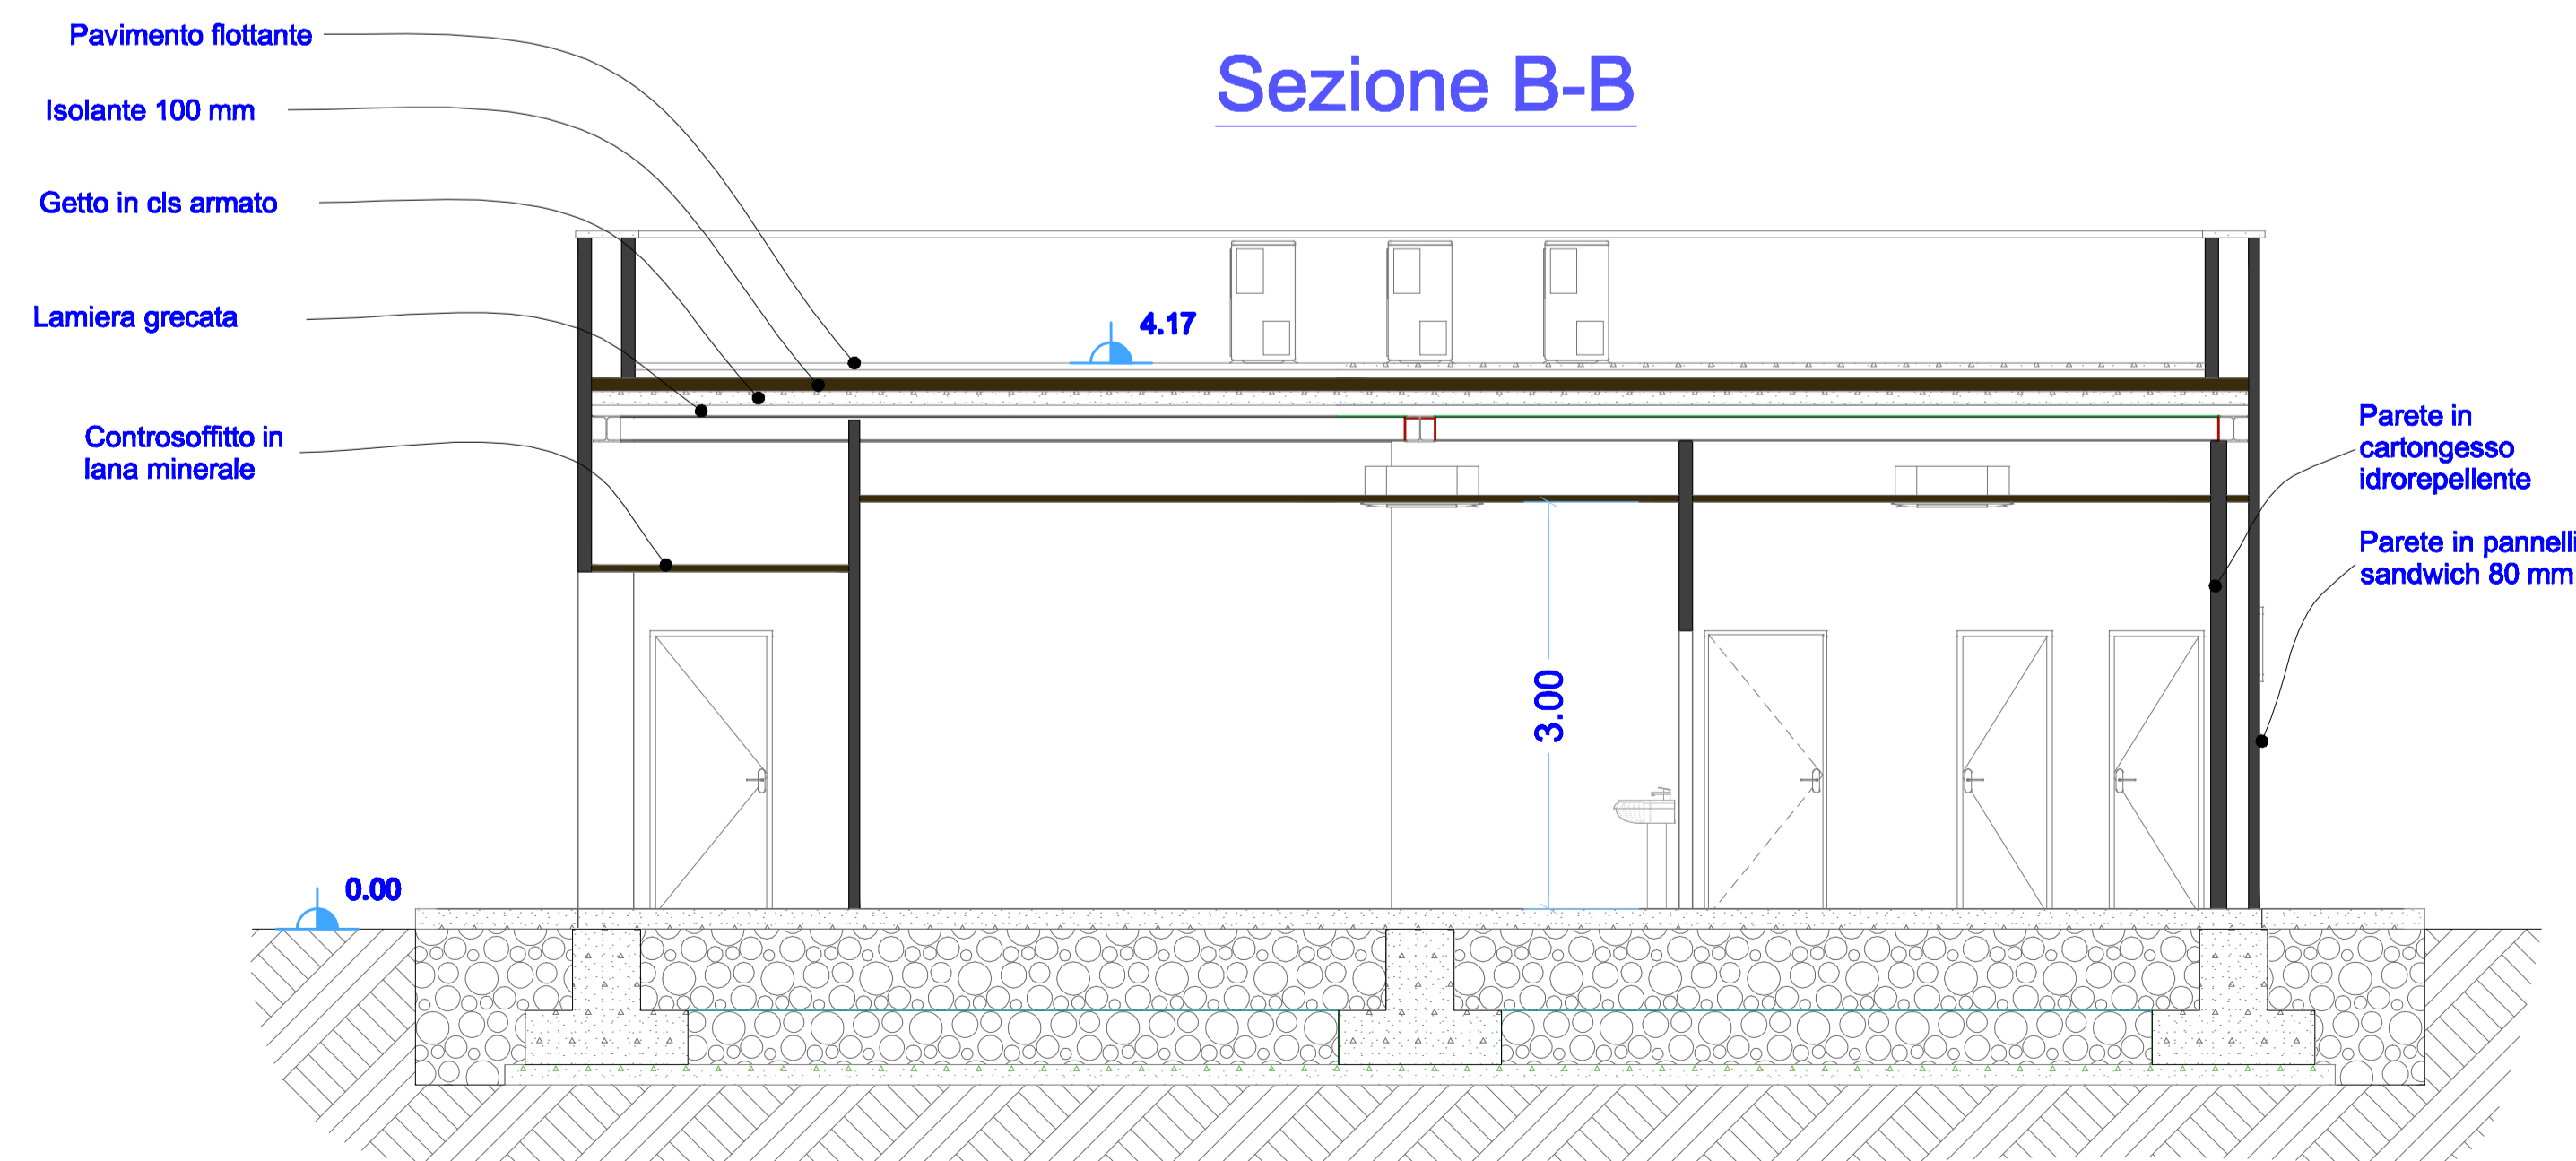

REGIONE AUTONOMA DELLA SARDEGNA
Ass.to Difesa Ambiente

 **Consorzio per la Zona Industriale di Macomer**

REALIZZAZIONE DI UNA NUOVA LINEA DI TERMOVALORIZZAZIONE DA 30MWt
PRESSO IL SISTEMA DI TRATTAMENTO RIFIUTI DI MACOMER/TOSSILO
E RELATIVA GESTIONE SEMESTRALE
PERIZIA SUPPLETIVA N. 4



STUDIO DI INGEGNERIA
E ARCHITETTURA
DELL'ACQUA BELLAVITIS
20146 MILANO - VIA VERGANI MARELLI, 12
TEL. 0236582000 - FAX. 0236582005
www.sdb-engineering.it



 **Metassociati**
architettura ingegneria urbanistica

3					
2					
1					
0	03.2021	MF	FDB	FDB	EMISSIONE
REVISIONE	DATA	REDATTO	CONTROLLATO	APPROVATO	DESCRIZIONE
OGGETTO					ALLEGATO
Edificio spogliatoi: pianta, sezioni, prospetti, vista assonometrica					D-0002-00
NUMERO DOCUMENTO ZIT-WTE-P4-D-0002-00			SCALA PLOTTAGGIO 1:1	SCALA 1:100 - 1:50	
La riproduzione totale o parziale di questo documento è vietata dalla Legge.					