PLANIMETRIA GENERALEA
Area di Cantiere di supporto
Scala 1:250

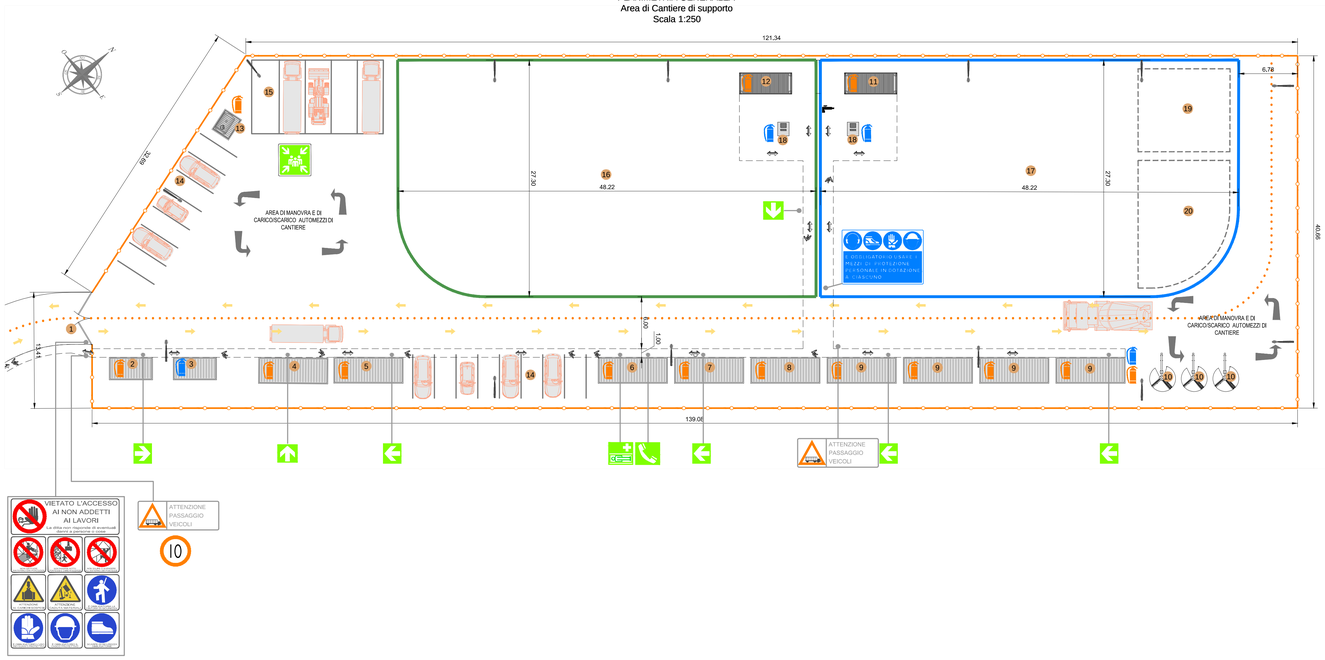

PARTICLARE BOX DI CANTIERE
Tipo 1
Scala 1:50

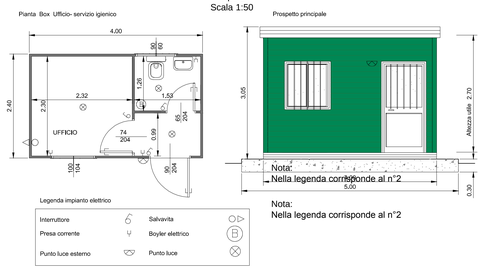

Nota:
Nella legenda corrisponde al n°2

Nota:
Nella legenda corrisponde al n°2

PARTICOLARE CABINA ELETTRICA
Scala 1:50

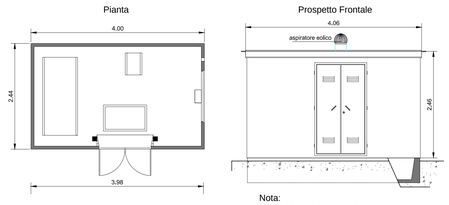

Nota:
Nella legenda corrisponde al n°3

PARTICLARE BOX DI CANTIERE
Tipo 2
Scala 1:50

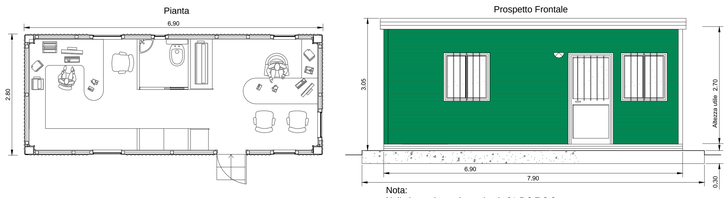

Nota:
Nella legenda corrisponde ai n°4-5-6-7-8-9

PARTICOLARE CONTAINER MAGAZZINO
Scala 1:50

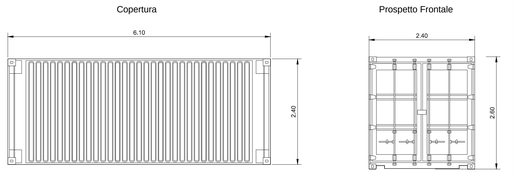

Nota:
Nella legenda corrisponde ai n°11-12

INQUADRAMENTO GENERALE (su foto satellitare) Scala 1:5000

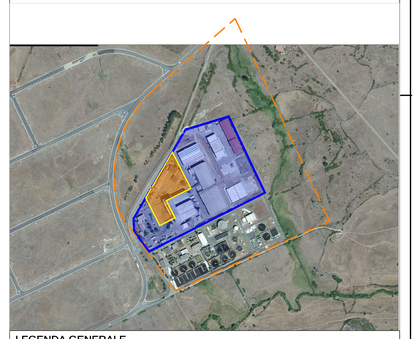

LEGENDA GENERALE

Limite di proprietà	
Limite Impianto esistente	
Limite dell'intervento in progetto	8'000mq
Recinzione di cantiere	350m
Area di stoccaggio materiale e attrezzature per opere civili	1'290mq
Area di stoccaggio attrezzature elettromeccaniche	1'290mq
Percorso principale mezzi d'opera	
Flusso mezzi d'opera	
Percorso pedonale	
Palo per illuminazione di cantiere	
Estintore in polvere	
Estintore a Co2	
Cassetta medica	
Telefono di emergenza	
Punto di raccolta	
Vie di fuga	

Accesso al cantiere	1
Guardiania	2
Cabina Elettrica	3
Direzione Lavori	4
CSP-CSE	5
Spogliatoio-Bagni	8
Infermeria	6
Mensa	7
Impresa	9
Silos verticale dosatore	10
Magazzino opere civili	11
Magazzino opere elettromeccaniche	12
Stoccaggio Gasolio	13
Parcheggio veicoli leggeri	14
Ricovero mezzi d'opera	15
Area di stoccaggio opere elettromeccaniche	16
area di stoccaggio opere civili	17
Quadro elettrico	18
Area stoccaggio materiali sciolti	19
Area materiali di risulta	20

Nota:

1. L'area di cantiere è divisa in due aree una OPERATIVA e una di SUPPORTO, quella Operativa è la sede effettiva dell'attività primaria mentre l'area di Supporto è l'area dove vengono dislocati tutti gli apprestamenti, gli impianti e le infrastrutture asserviti alla realizzazione dell'intervento, le due aree sono messe in comunicazione da una viabilità di cantiere

Gruppo di lavoro:

Professionista		Ruolo
Dott. Ing. Francesco Martino	Ordine Ingegneri Grosseto n°195	Coordinatore progettazione, esperto progettazione impiantistica, elettromeccanica ed idraulica
Dott. Arch. David Bartalucci	Ordine Architetti Grosseto n° 465	Esperto in Studi Ambientali
Dott. Ing. Sandro Fiorentini	Ordine Ingegneri Grosseto n° 801	Progettazione architettonica, civile - statica,igiene e sicurezza cantieri
Dott. Ing. Enzo Rosadini	Ordine Ingegneri Grosseto n° 314	Esperto in progettazione impiantistica speciale

REV.	DATA EMISSIONE	CODICE EMISSIONE	DESCRIZIONE REVISIONE	REDATTO DA	CONTROLLATO DA
00	14/09/2012	E	EMISSIONE	D'ANDREA	MARTINO

Regione autonoma della Sardegna — Provincia di Nuoro — Comune di Macomer

CONSORZIO PER LA ZONA INDUSTRIALE DI MACOMER

GARA PER LA REALIZZAZIONE DI UNA NUOVA LINEA DI TERMOVALORIZZAZIONE DA 30 MWt PRESSO IL SISTEMA DI TRATTAMENTO RIFIUTI DI MACOMER/TOSSILO

SOSTITUISCE DOC. N° .
COMMESSA N° G117
EMESSO DA: martino associati ingegneria

OFFERENTE - ATI:
MANDANTE: AREA IMPIANTI
MANDATARIA: monsud S.p.A.

TITOLO
PLANIMETRIA DELLA CANTIERIZZAZIONE

NOME FILE	FORMATO	SCALA	ALLEGATO
G117FMDG00'9.00_.IGM 9	A0	varie	IGM 9

IL PROGETTISTA INCARICATO: martino associati s.r.l.

COMMESSA	EMITTENTE	TIPO DOC.	PROGRESSO	FOGLIO	DI
G117	F M	D G	0 0 9	1	1

Progetto: definitivo