




Prospetto Territoriale T1

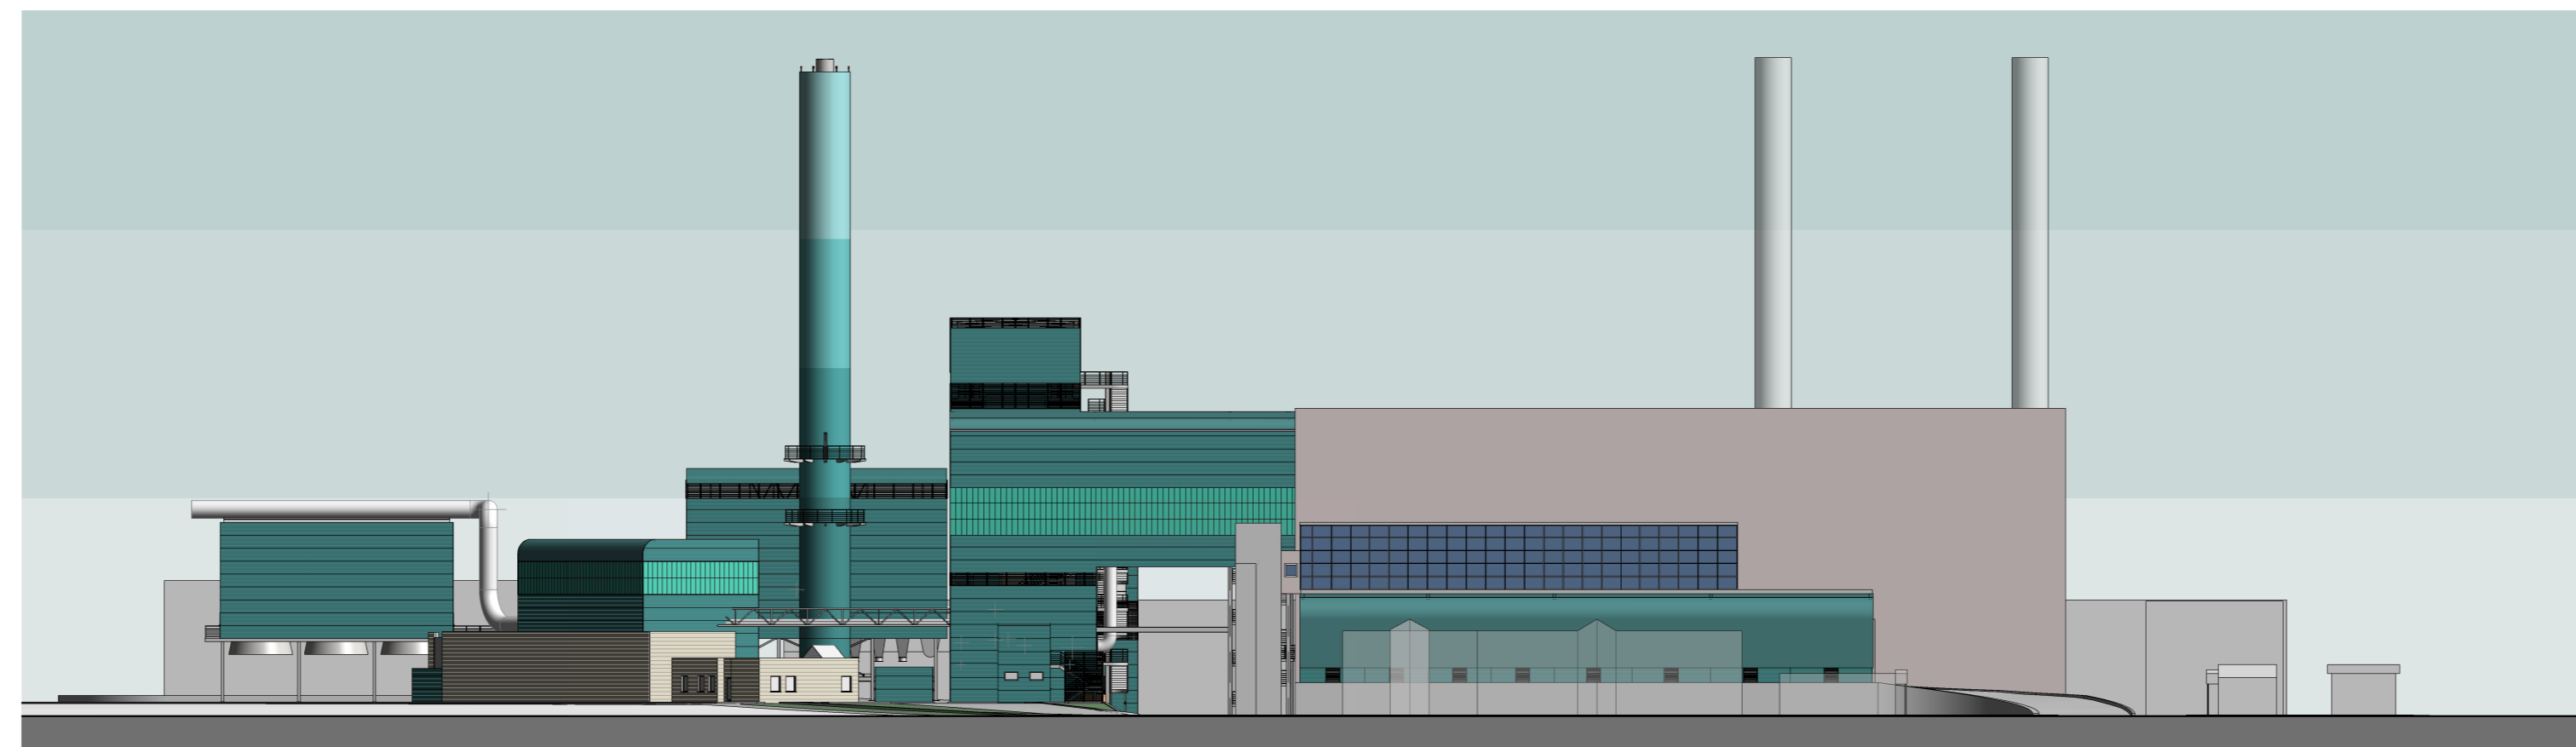

Prospetto Territoriale T2


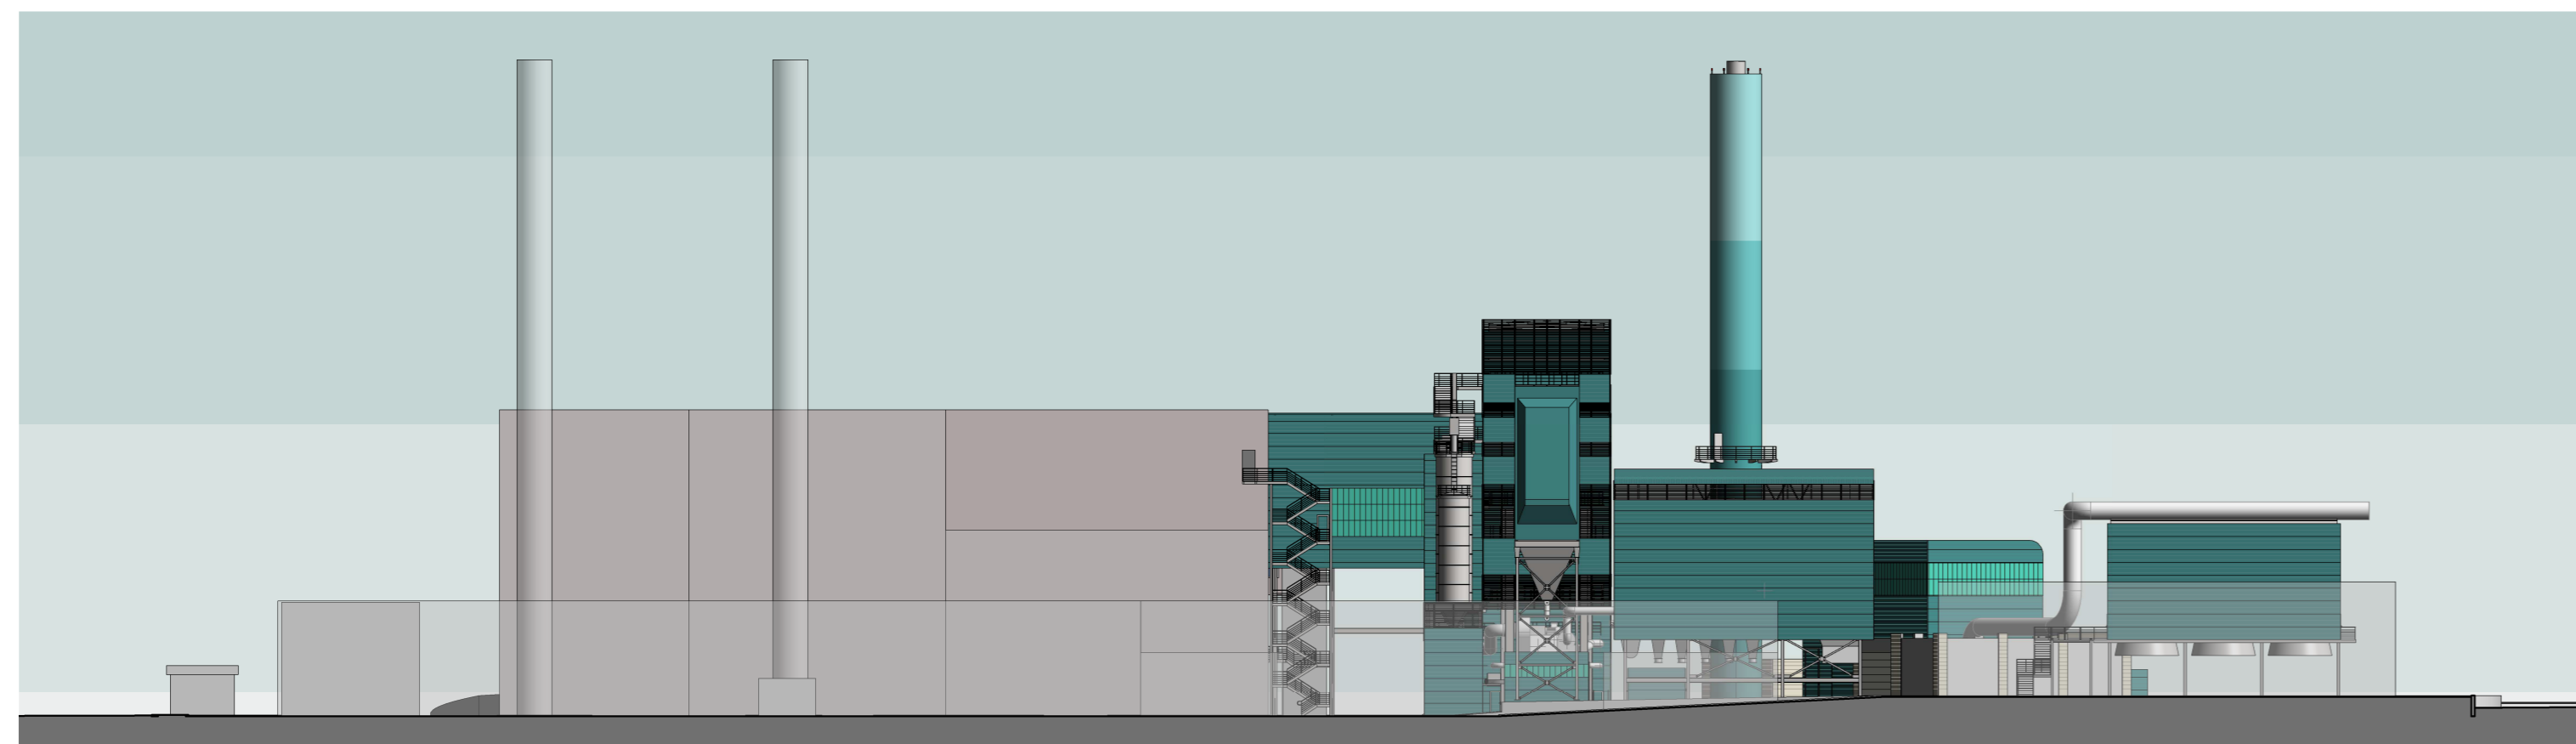


Prospetto Territoriale T3

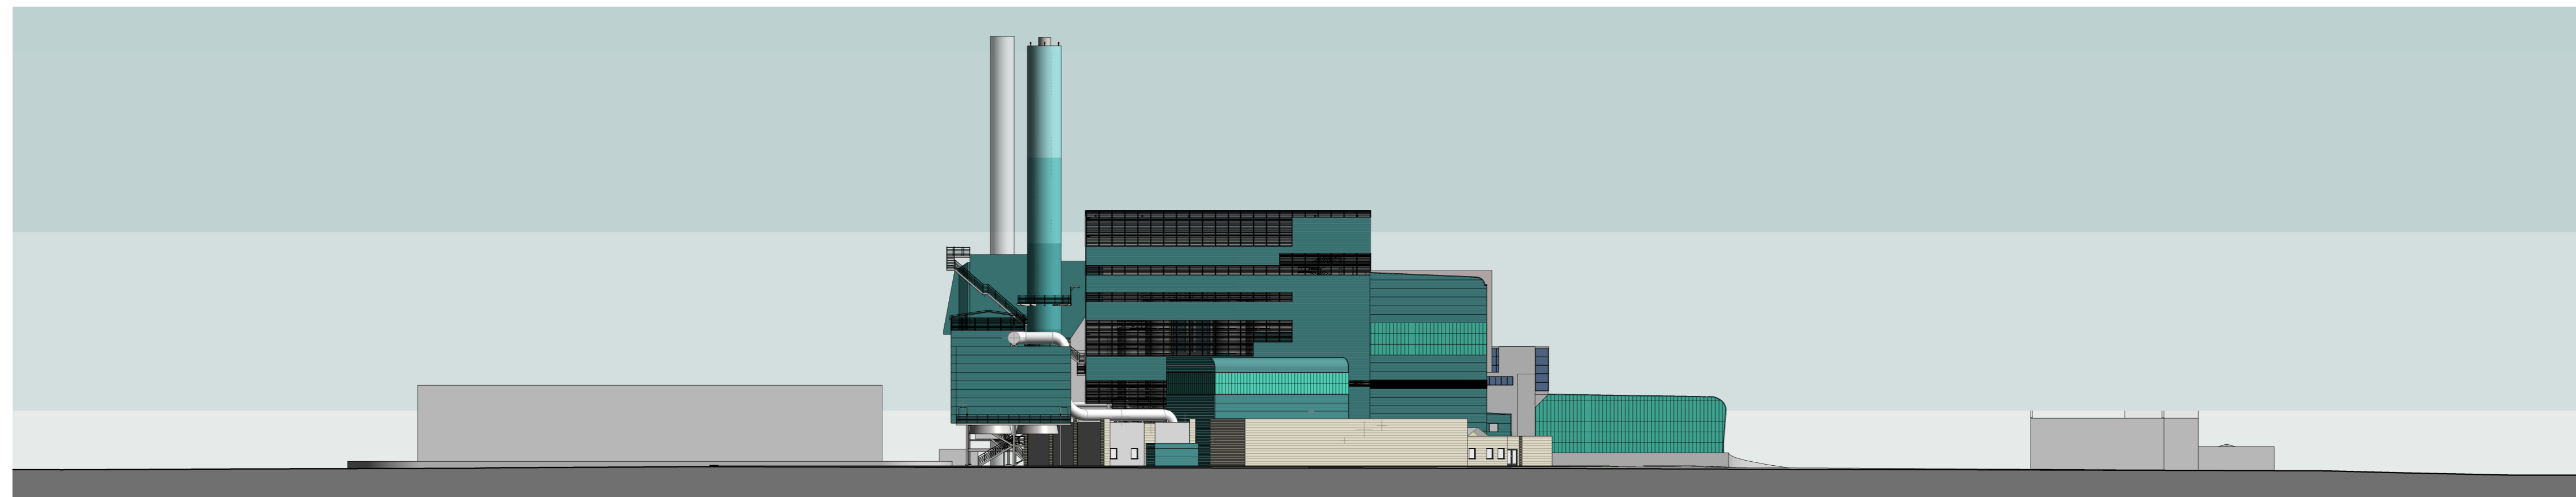

Prospetto Territoriale T4

Pianta Chiave

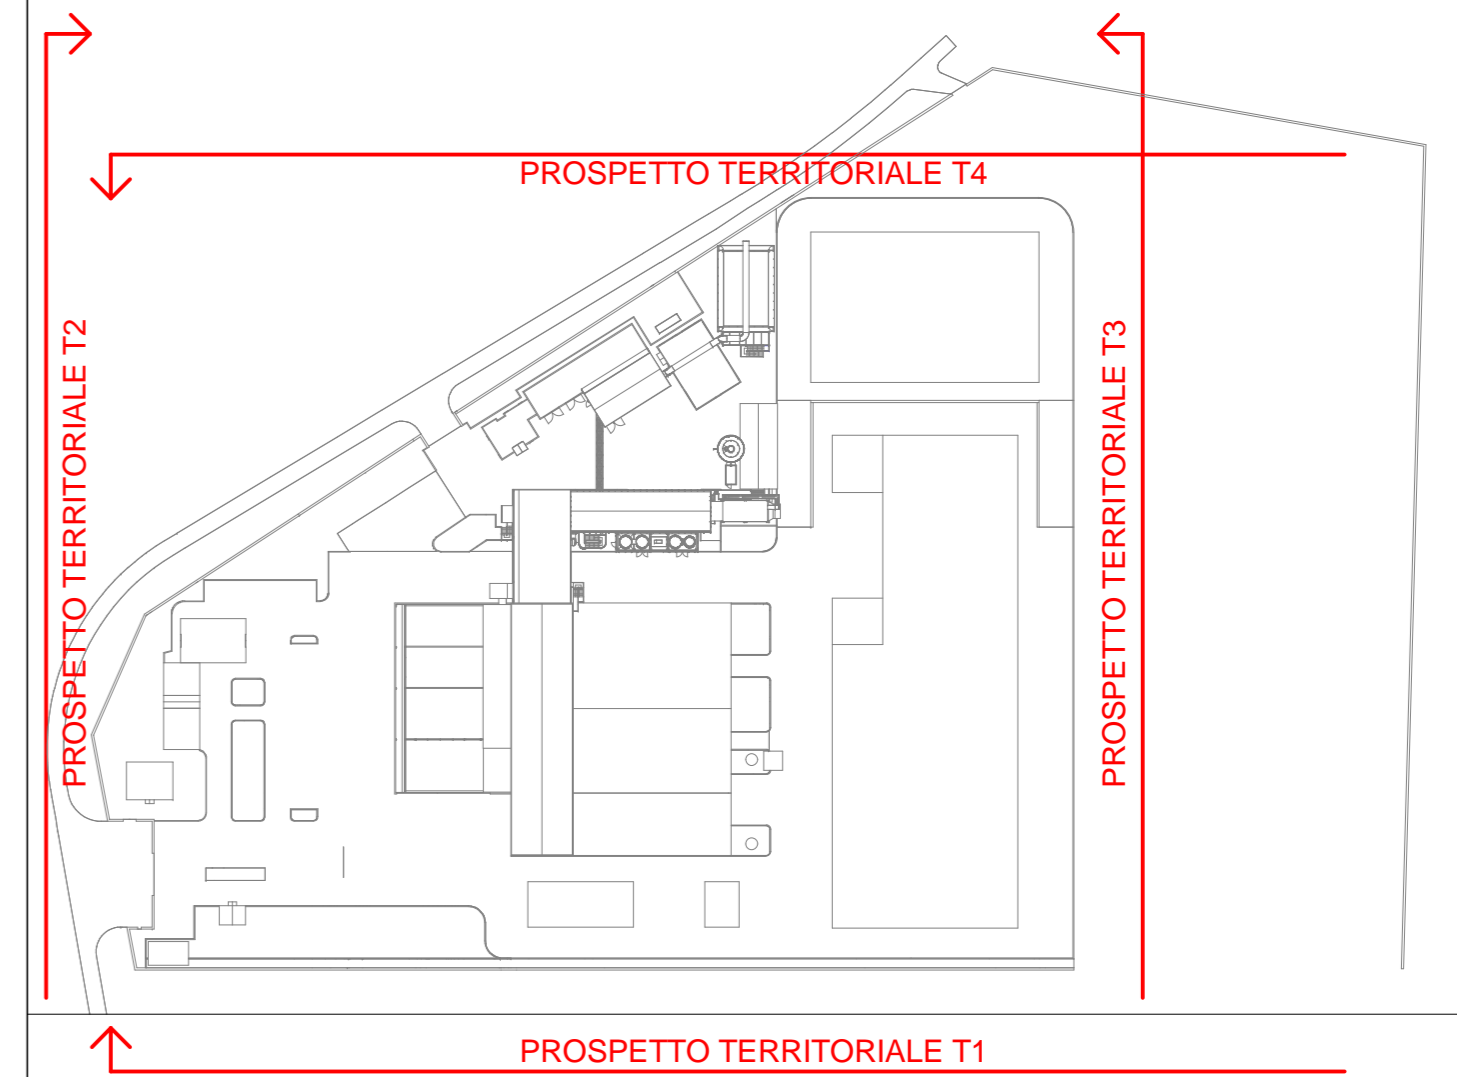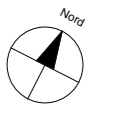

Professionista	Ruolo	
Dott. Ing. Francesco Martino	Ordine Ingegneri Grosseto n°195	Coordinatore progettazione, esperto progettazione impiantistica, elettromeccanica ed idraulica
Dott. Arch. David Bartalucci	Ordine Architetti Grosseto n°465	Esperto in Studi Ambientali
Dott. Ing. Sandro Fiorentini	Ordine Ingegneri Grosseto n°801	Progettazione architettonica, civile - statica, igiene e sicurezza cantieri
Dott. Ing. Enzo Rosadini	Ordine Ingegneri Grosseto n°314	Esperto in progettazione impiantistica speciale

REV.	DATA EMISSIONE	CODICE EMISSIONE	DESCRIZIONE REVISIONE	REDATTO DA:	CONTROLLATO DA:
00	14/09/2012	E	EMISSIONE	Bartalucci	Martino

Regione Sardegna
 Provincia di Nuoro
 Comune di Macomer
CONSORZIO PER LA ZONA INDUSTRIALE DI MACOMER
GARA PER LA REALIZZAZIONE DI UNA NUOVA LINEA DI TERMOVALORIZZAZIONE DA 30 MWt PRESSO IL SISTEMA DI TRATTAMENTO RIFIUTI DI MACOMER/TOSSILLO

SOSTITUISCE DOC. N°	COMMESSA N° G117	EMESSO DA:
OFFERENTE - ATI:	TITOLO: IMPIANTO GENERALE ARCHITETTONICO	
MANDANTE:	Viste territoriali generali	
MANDATARIA:	NOME FILE: G117MDC102.00	FORMATO: A1
IL PROGETTISTA INCARICATO: martino associati s.r.l.	SCALA: 1 : 500	ALLEGATO: OCV 2
	COMMESSA: G117	EMITTENTE: F M
	TIPO DOC: D C	PROGRESSIVO: 1 0 2
	FOGLIO: 1	DI: 1