


N.b. La quota +0.00m di impianto assunta come riferimento, coincide con la quota assoluta di +410.50m



Vista prospettica Edificio Sala Controllo

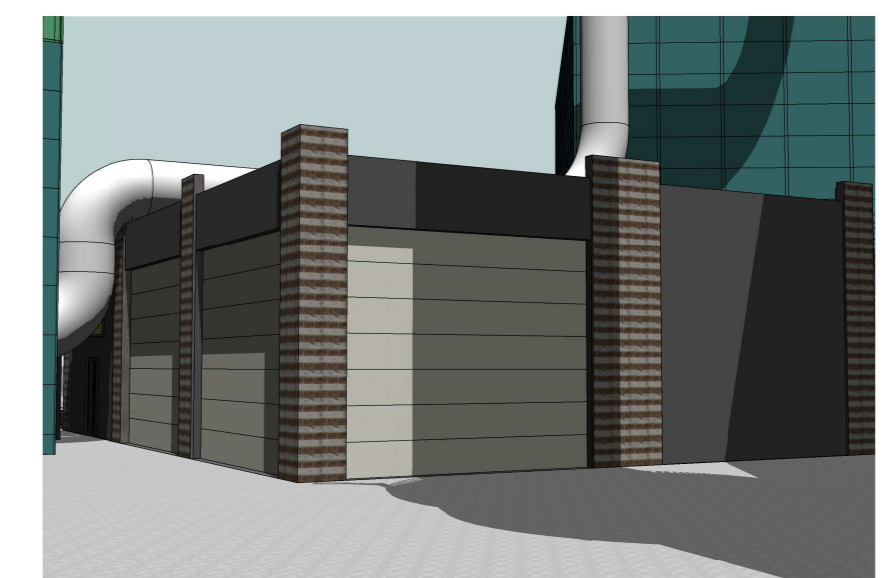

Vista prospettica Edificio impianto DEMI e impianto aria compressa

Professionista	Ruolo
Dott. Ing. Francesco Martino	Ordine Ingegneri Grosseto n°195
Dott. Arch. David Bartalucci	Ordine Architetti Grosseto n°465
Dott. Ing. Sandro Fiorentini	Ordine Ingegneri Grosseto n°801
Dott. Ing. Enzo Rosadini	Ordine Ingegneri Grosseto n°314

00	14/09/2012	E	EMMISSIONE	Bartalucci	Martino
REV.	DATA EMISSIONE	CODICE EMISSIONE	DESCRIZIONE REVISIONE	REDATTO DA:	CONTROLLATO DA:

Regione Sardegna Provincia di Nuoro Comune di Macomer

CONSORZIO PER LA ZONA INDUSTRIALE DI MACOMER

GARA PER LA REALIZZAZIONE DI UNA NUOVA LINEA DI TERMOVALORIZZAZIONE DA 30 MW PRESSO IL SISTEMA DI TRATTAMENTO RIFIUTI DI MACOMER/TOSSILLO

SOSTITUISCE DOC. N°	COMMESSA N° G117	EMESSO DA: martino associati ingegneria e tecnologia ambientali
OFFERENTE - ATI:	TITOLO: EDIFICI MINORI - ARCHITETTONICO	
MANDANTE: AREA IMPIANTI	Pianta - Prospetti - Sezioni - Viste prospettiche	
MANDATARIA: monsud spa infrastructures & facilities	NOME FILE: G117PMDCL19.00	FORMATO: AI
IL PROGETTISTA INCARICATO: martino associati s.r.l.	SCALA: 1 : 100	ALLEGATO: OCV 19
COMMESSA: G117	EMITTENTE: F M	TIPO DOC.: D C
	PROGRESSIVO: 1 1 9	FOLGLIO: 1
		DI: 1