




STATO DI PROGETTO - PIANTA PIANO TERRENO

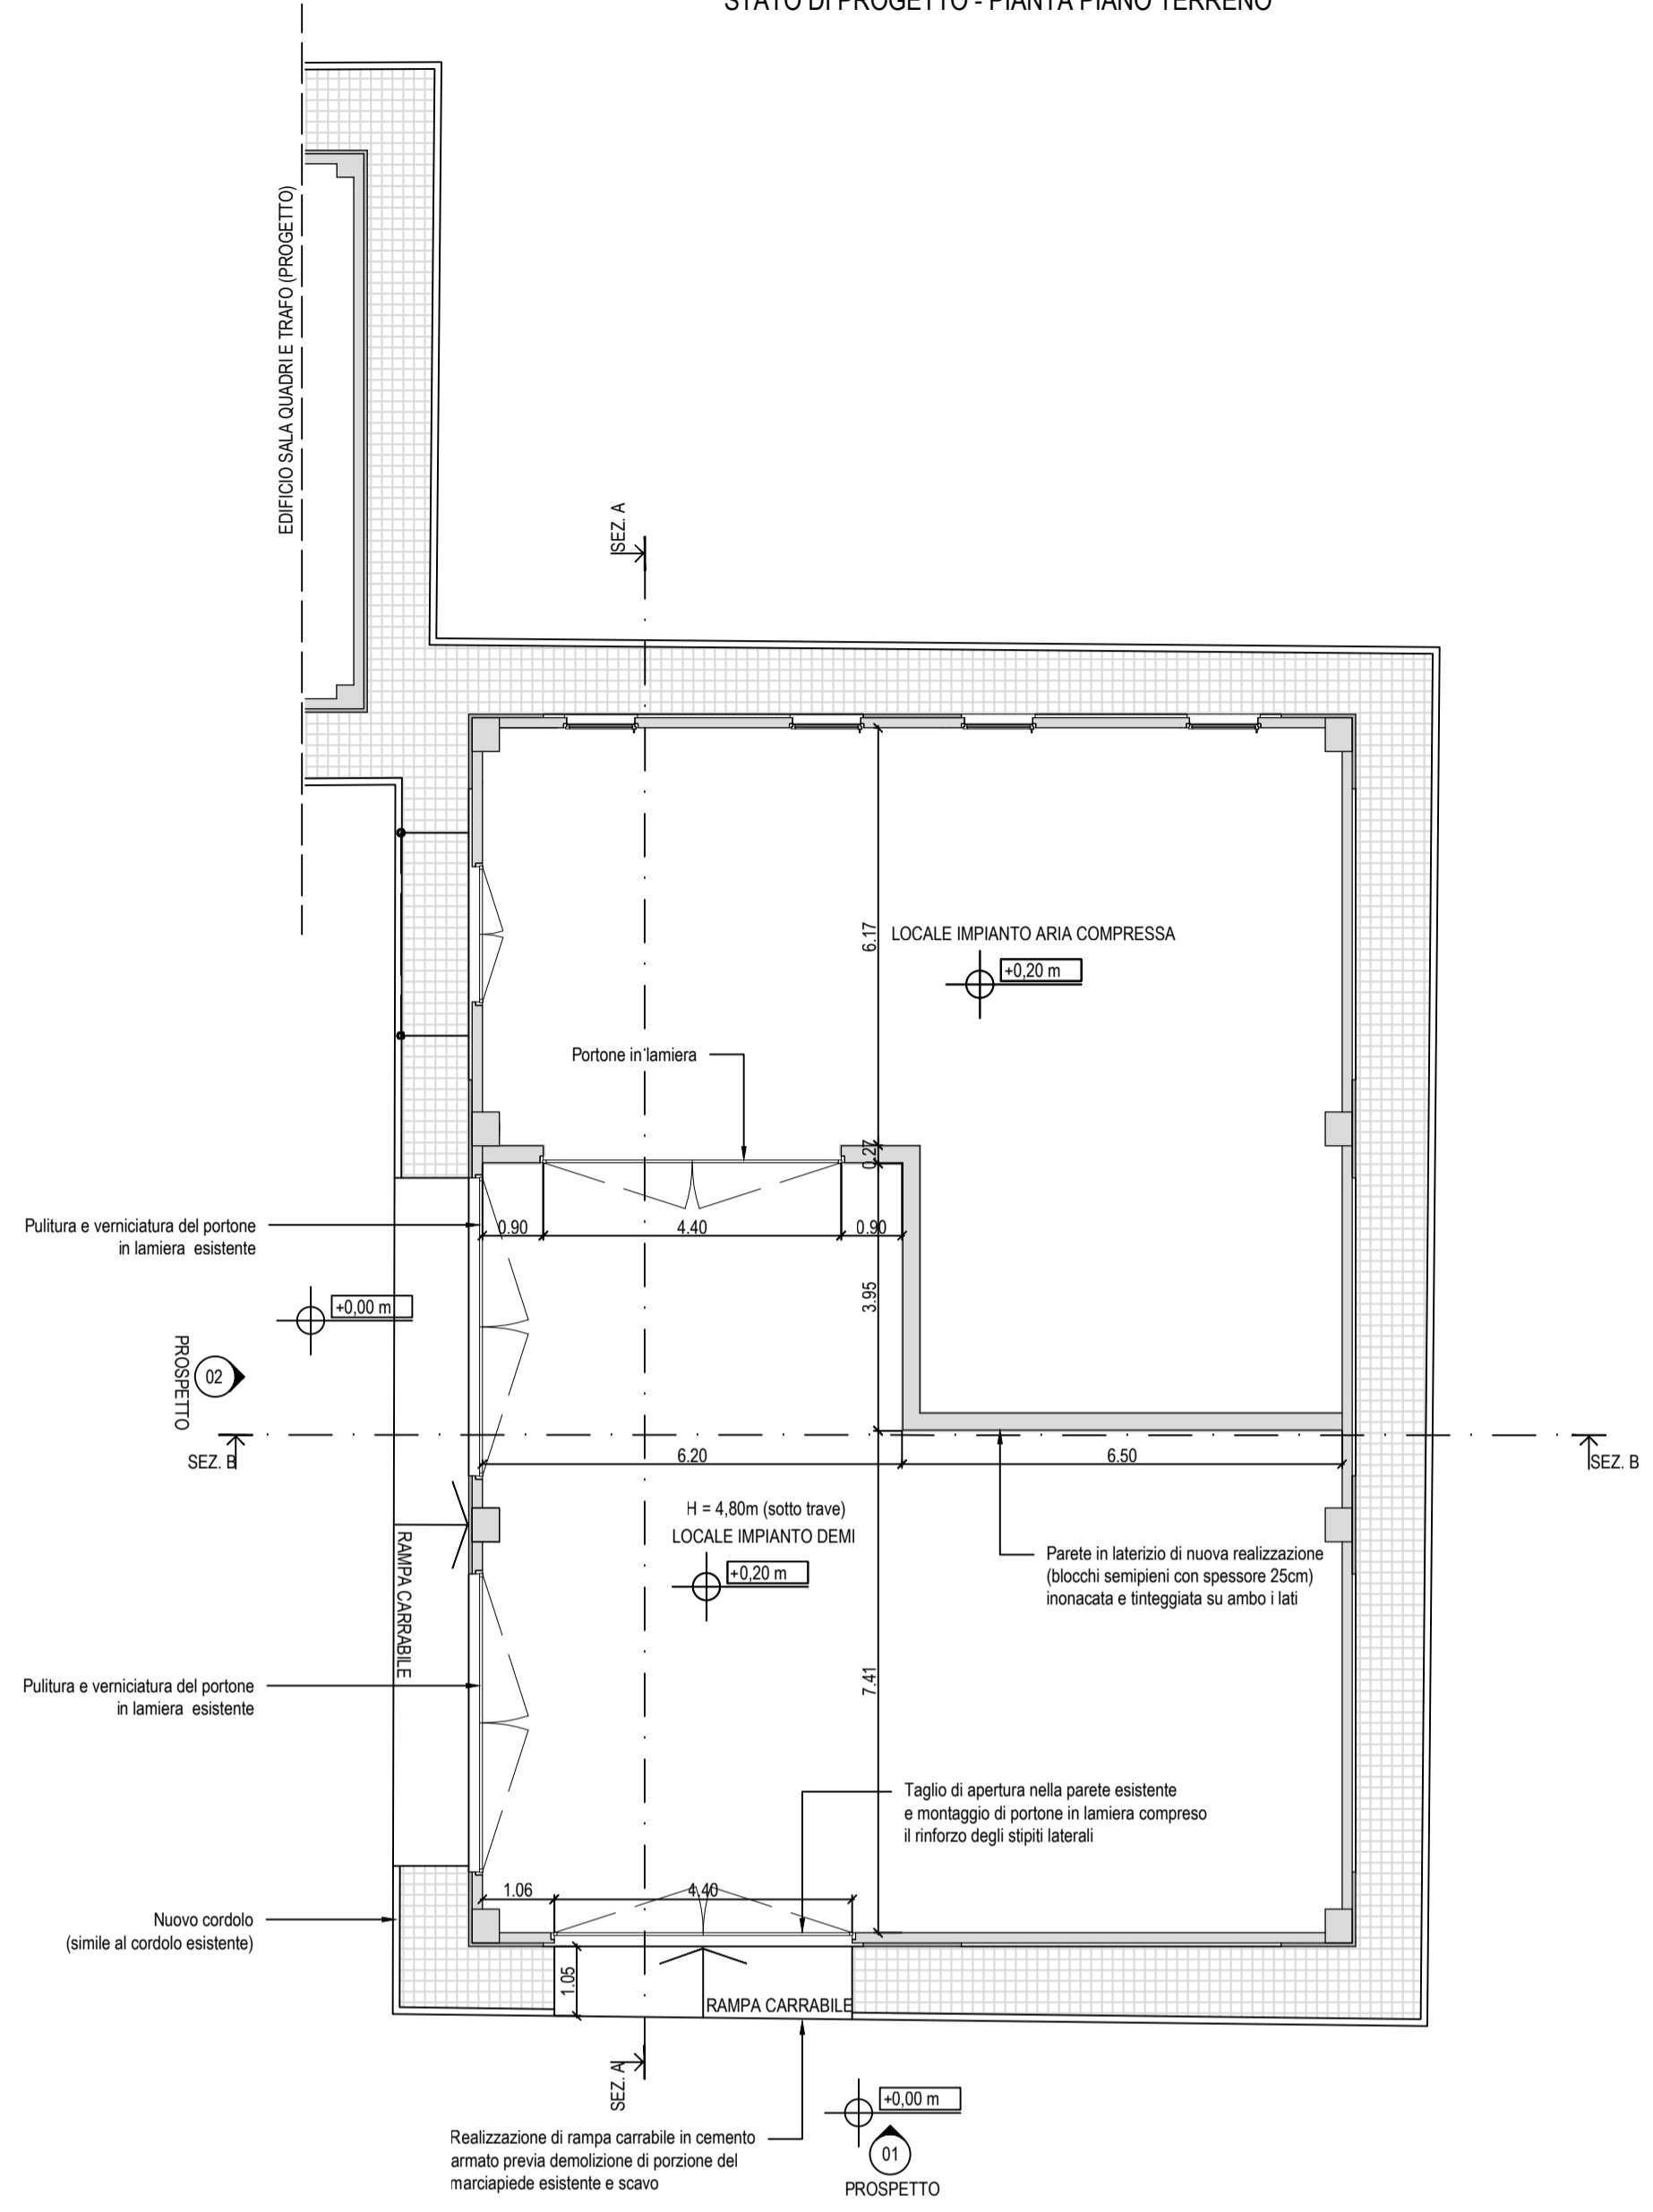

STATO DI PROGETTO - PIANTA COPERTURA

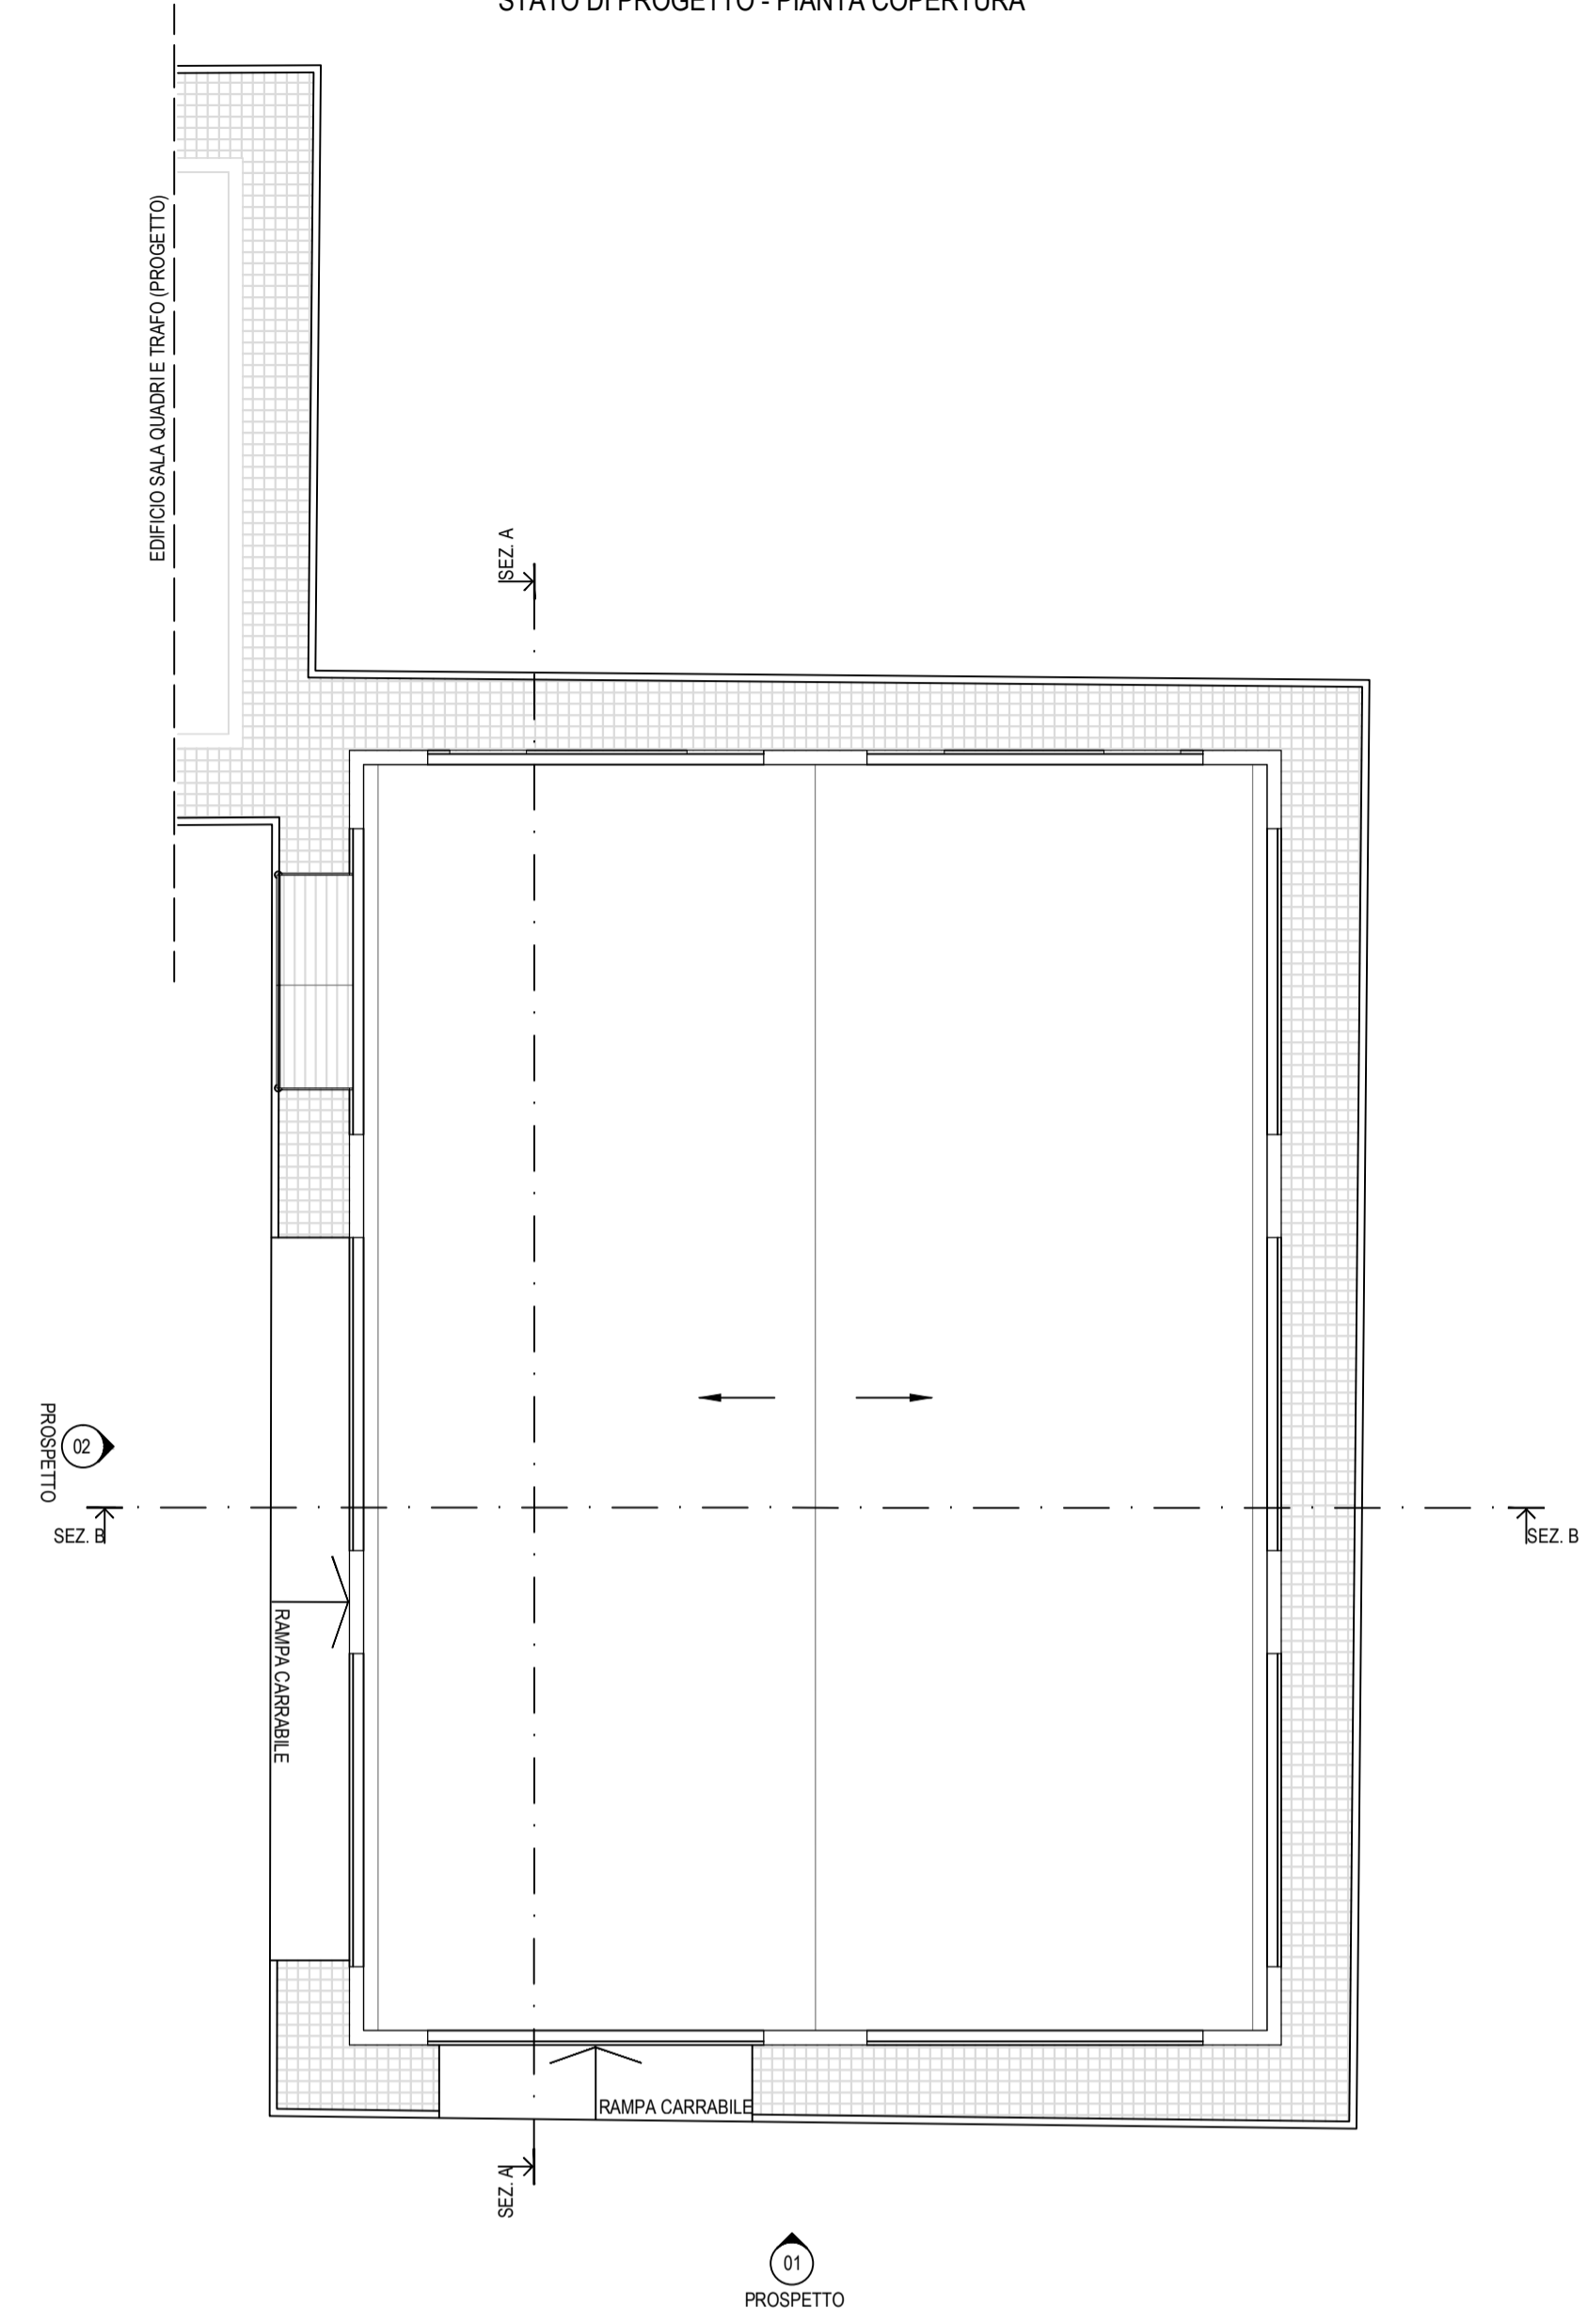


PIANTA CHIAVE

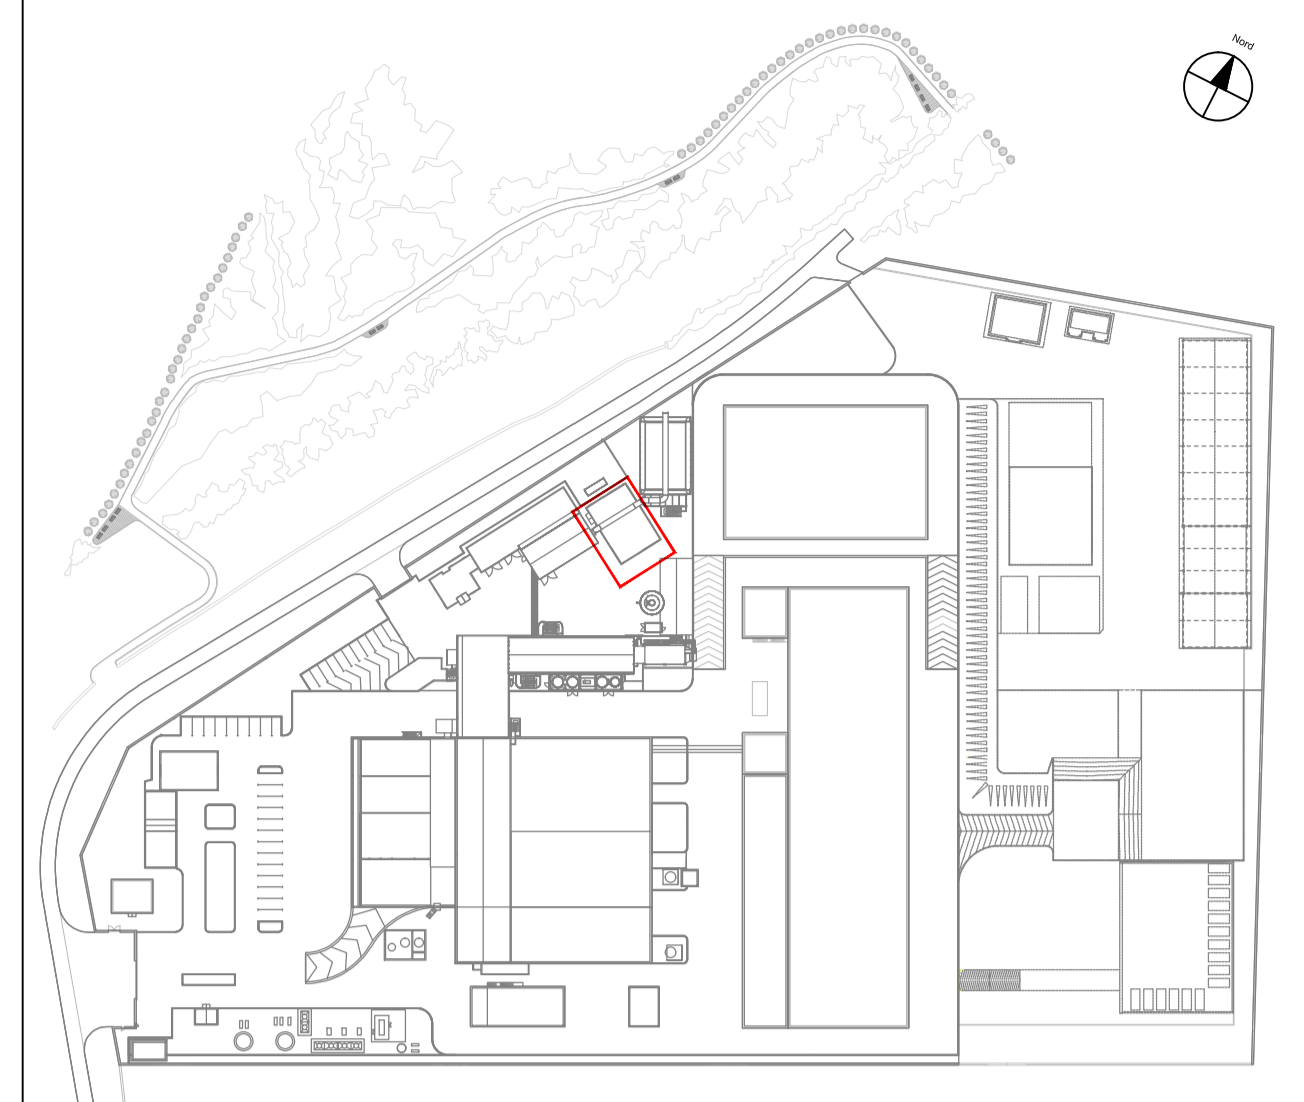


ambito oggetto della tavola
 note:
 le quote altimetriche sono espresse in metri;
 le quote planimetriche sono espresse in centimetri;
 la quota altimetrica relativa di progetto è pari a +412.535m e coincide con la quota +0.00 presente nell'elaborato.


STATO DI PROGETTO - PROSPETTO 01

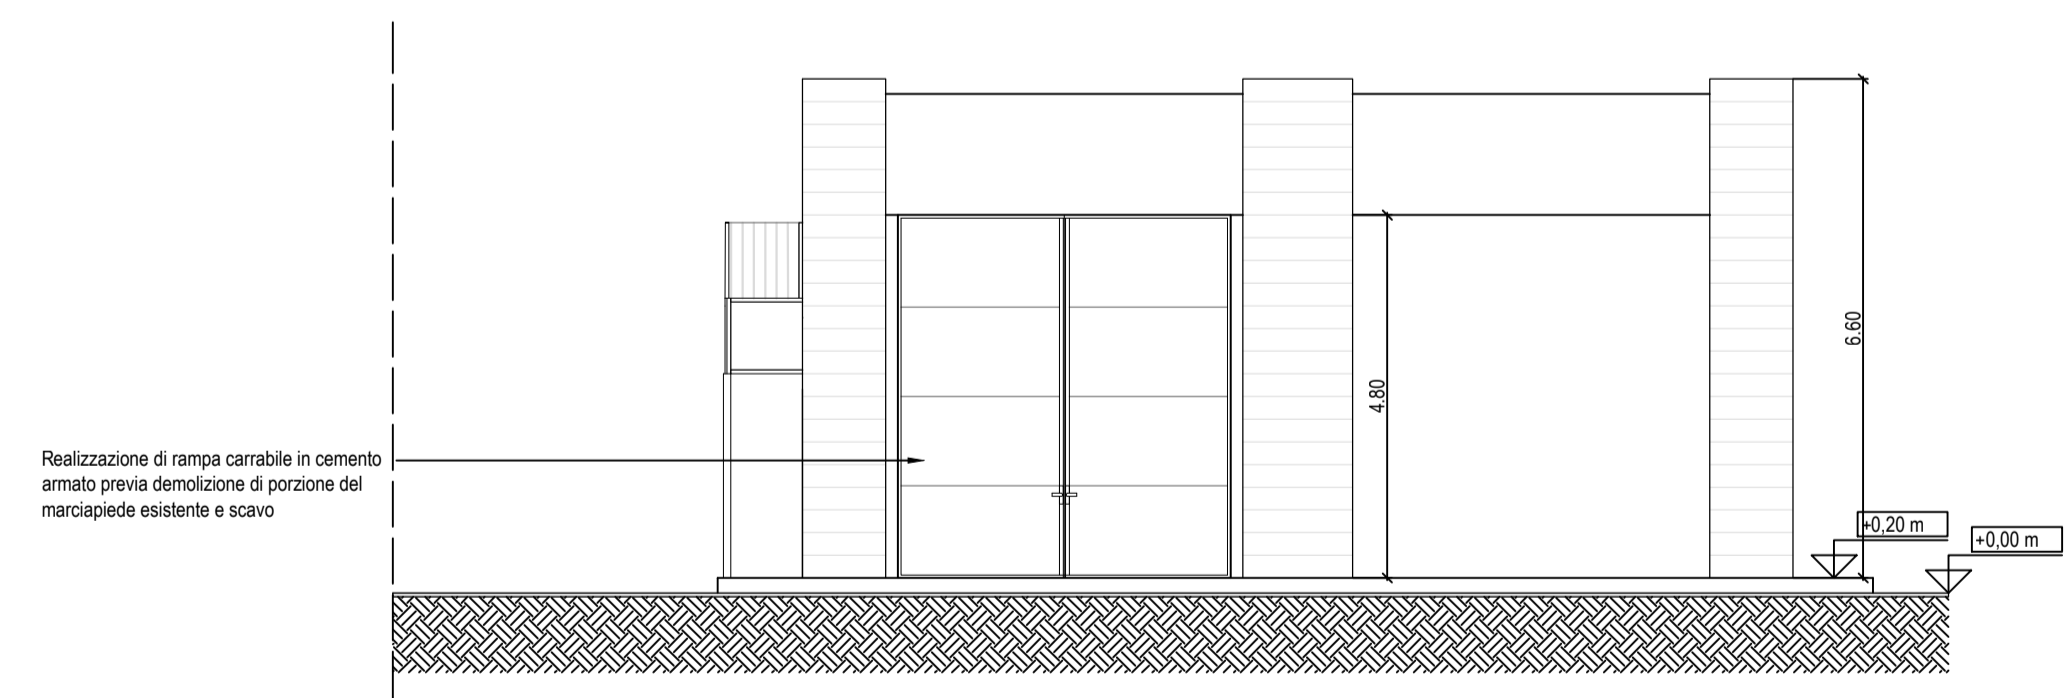


STATO DI PROGETTO - SEZIONE A-A

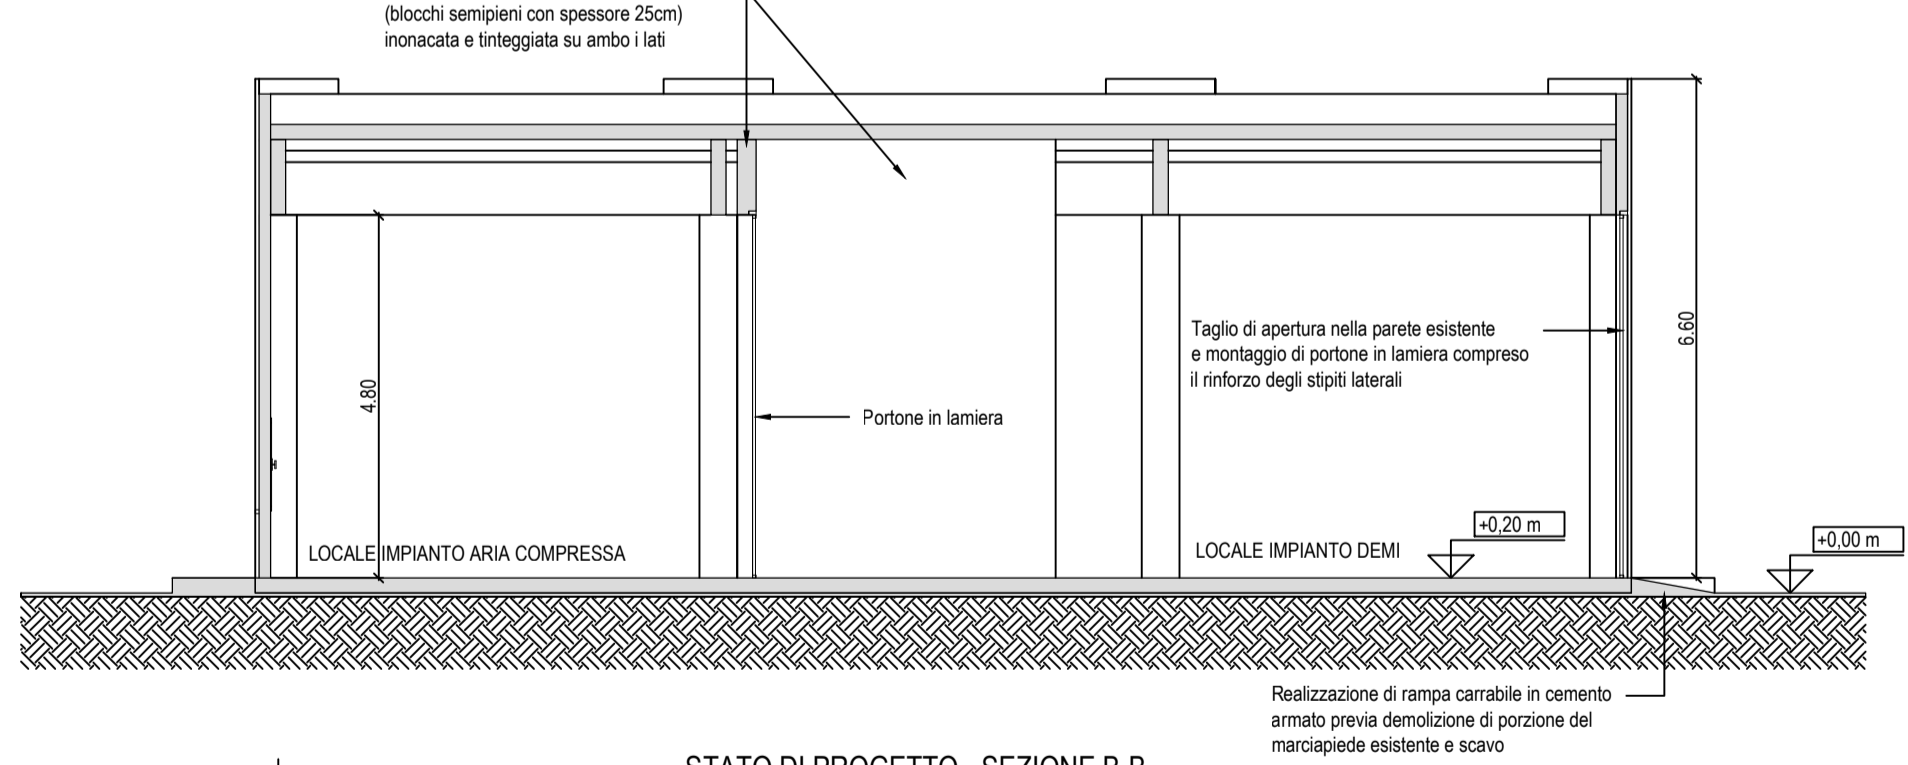

STATO DI PROGETTO - PROSPETTO 02

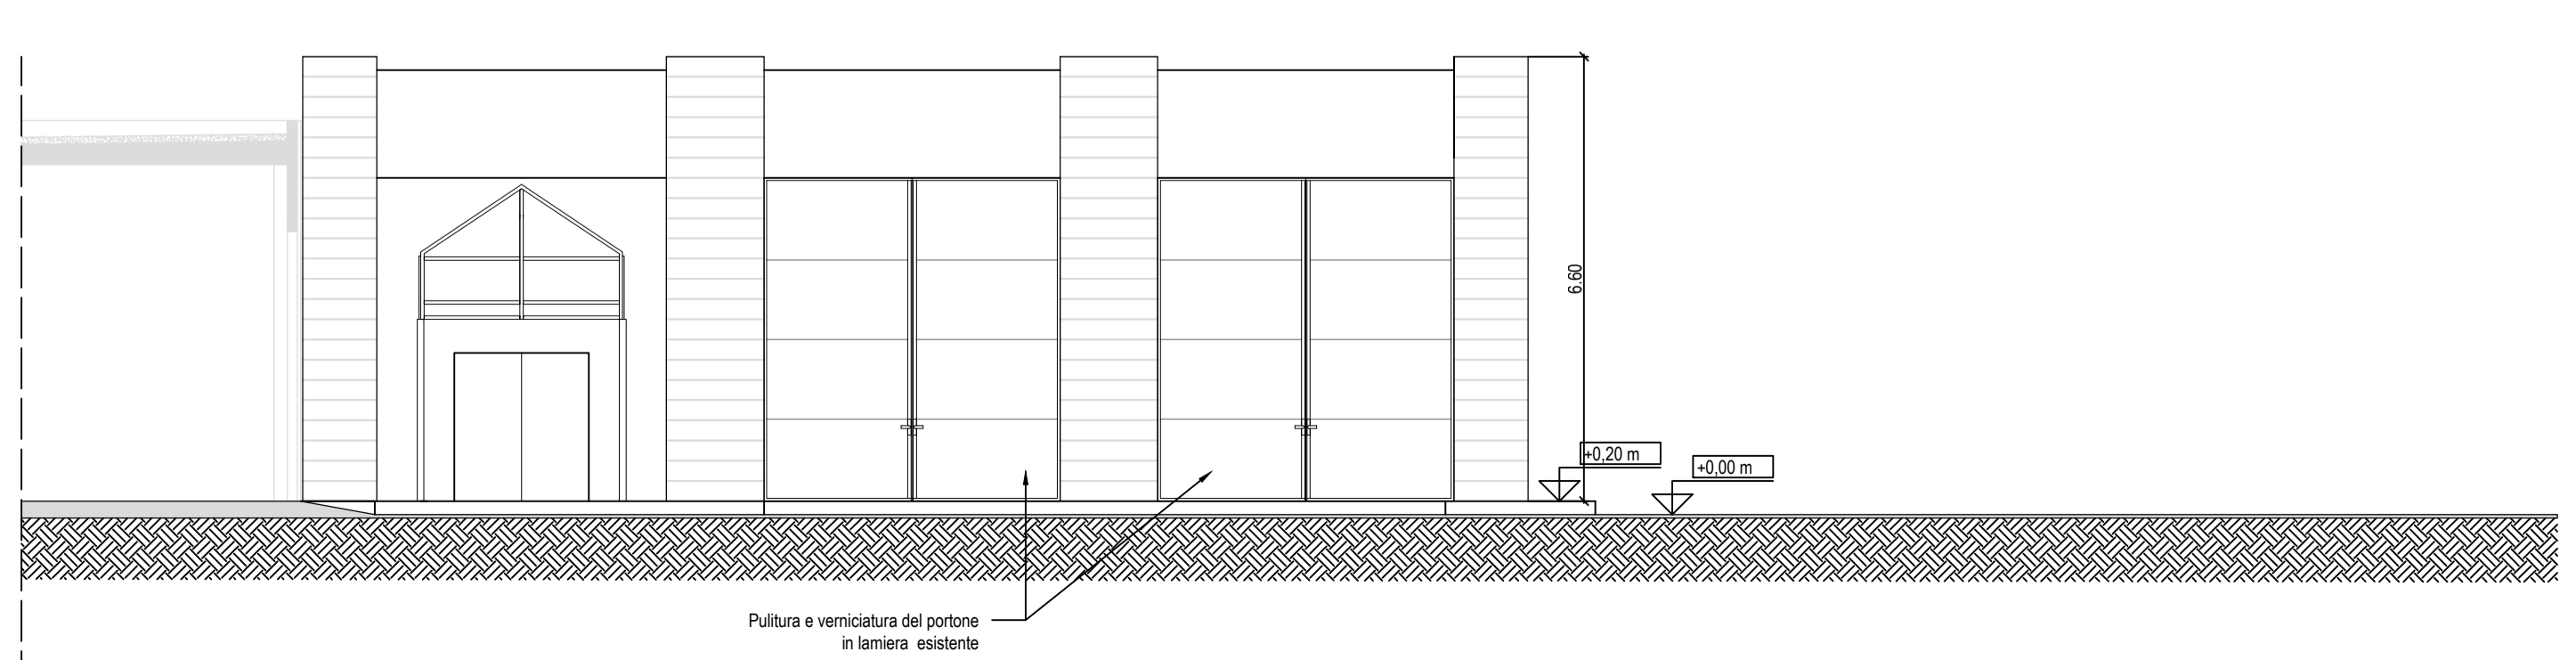

STATO DI PROGETTO - SEZIONE B-B

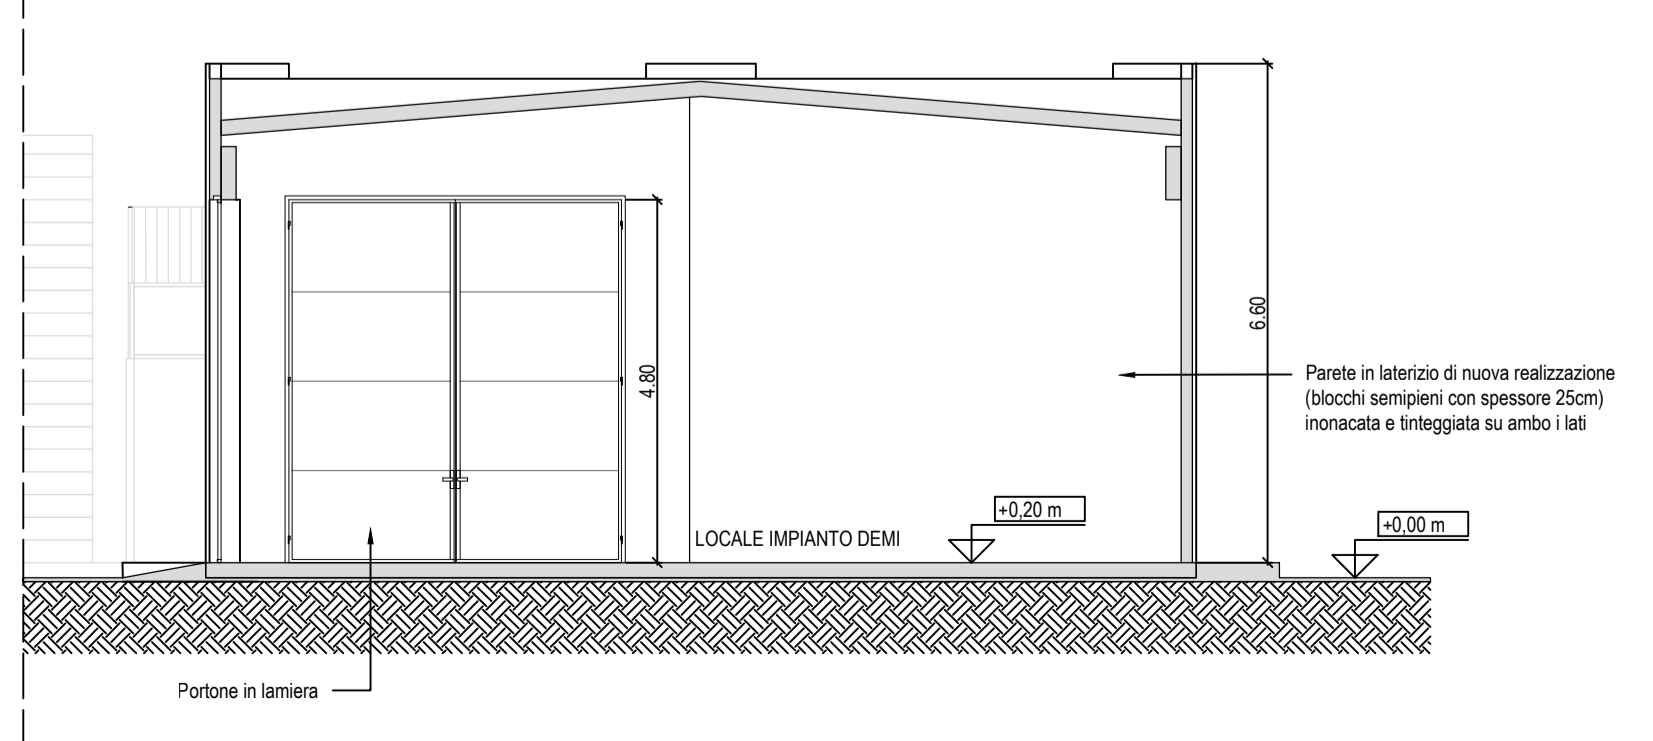

00	13/01/2016	E	EMMISSIONE	Bertalucci	Martino
REV.	DATA EMISSIONE	CODICE EMISSIONE	DESCRIZIONE REVISIONE	REDATTO DA	CONTROLLATO DA
CONSORZIO PER LA ZONA INDUSTRIALE DI MACOMER REALIZZAZIONE DI UNA NUOVA LINEA DI TERMOVALORIZZAZIONE DA 30 MW PRESSO IL SISTEMA DI TRATTAMENTO RIFIUTI DI MACOMER/TOSSILLO					
SOSTITUISCE DOC. N°	COMPRESSA N°	EMISSO DA:			
ATI:	TITOLO				
MANDANTE:	AREA IMPIANTI EDIFICIO LOCALE DEMI E LOCALE ARIA COMPRESSA (attuale officina) - OPERE CIVILI Piante, sezioni, prospetti Stato di progetto				
MANDATARIA:					
IL PROGETTISTA INCARICATO:	martino associati s.r.l.				
NOME FILE		FORMATO	SCALA	ALLEGATO	
Itv240FMDC130.00_OCV 30		A1	1:100	OCV 30	
COMPRESSA	EMITTENTE	TIPO DOC.	PROGRESSIVO	FOGJO	DI
Itv240	F M	D C	1 3 0	1	1
Progetto: esecutivo					