




STATO SOVRAPPOSTO - PROSPETTO 01

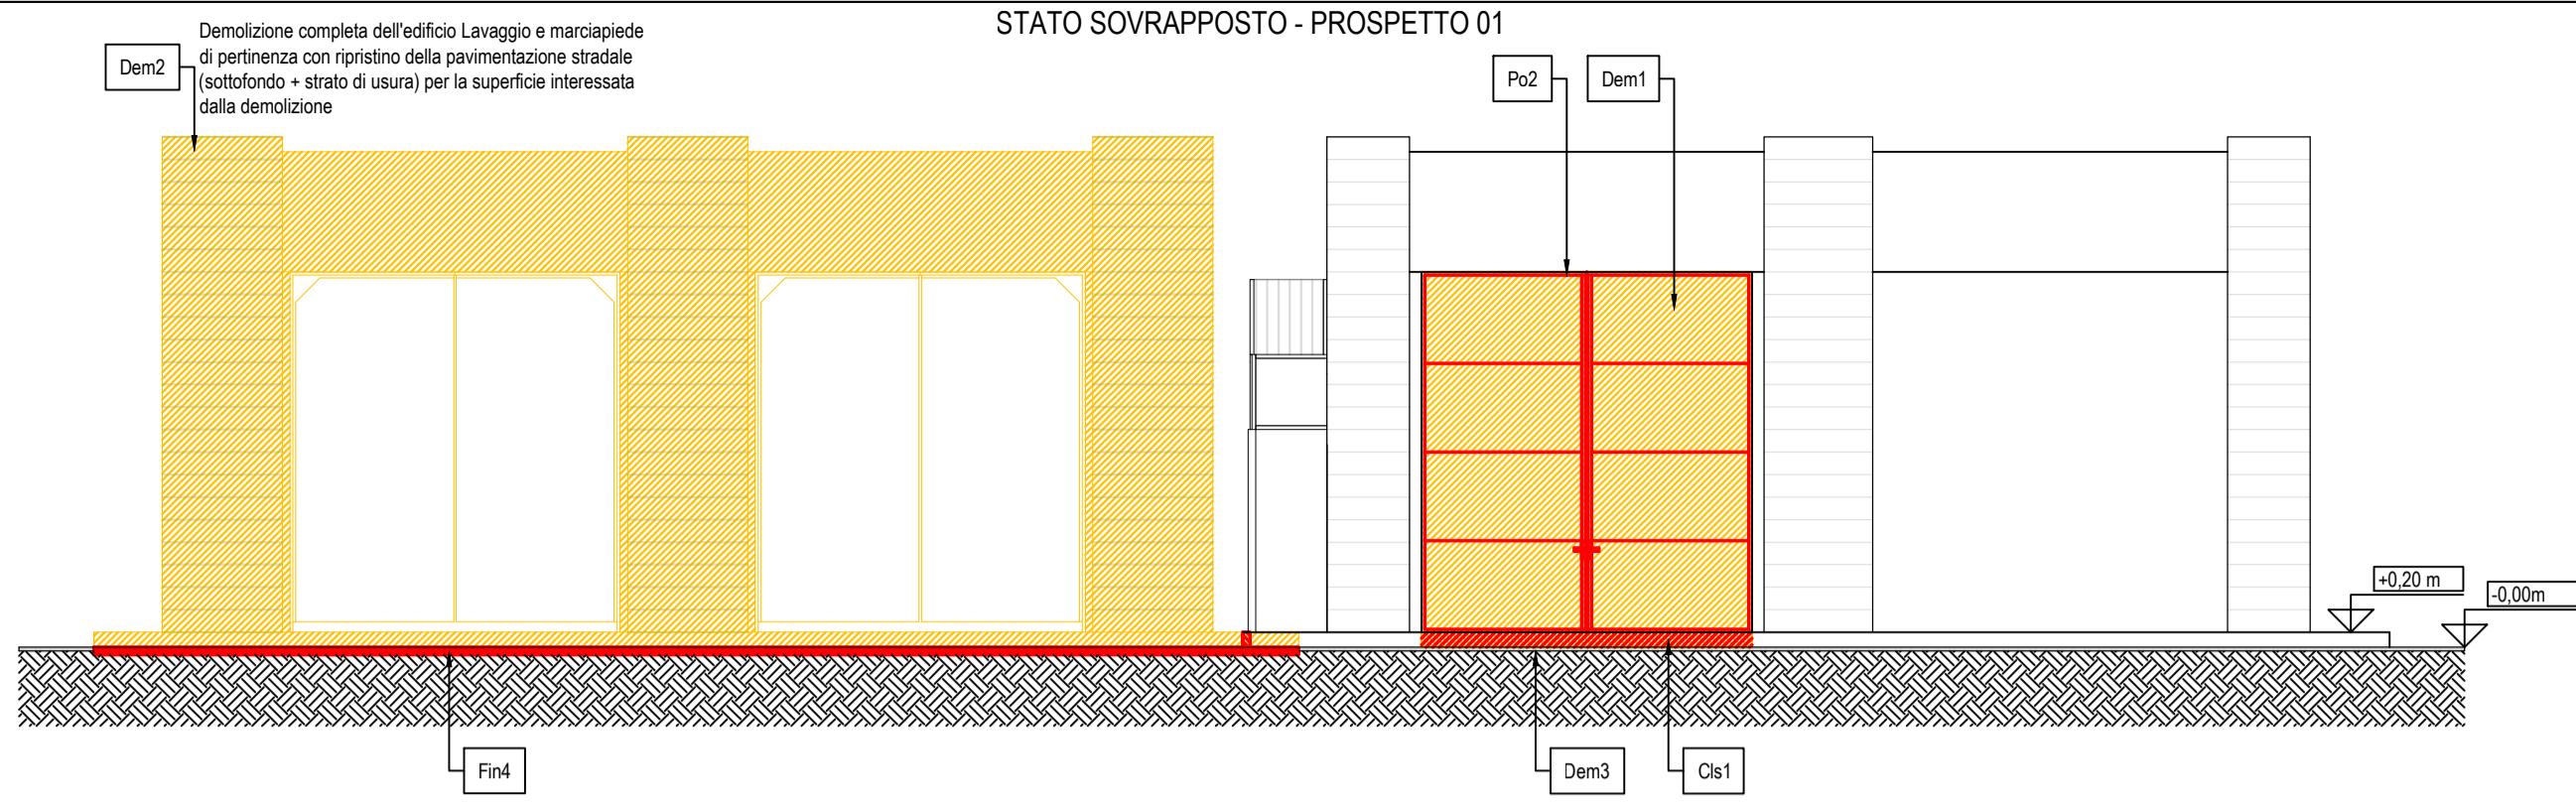


STATO SOVRAPPOSTO - PROSPETTO 02

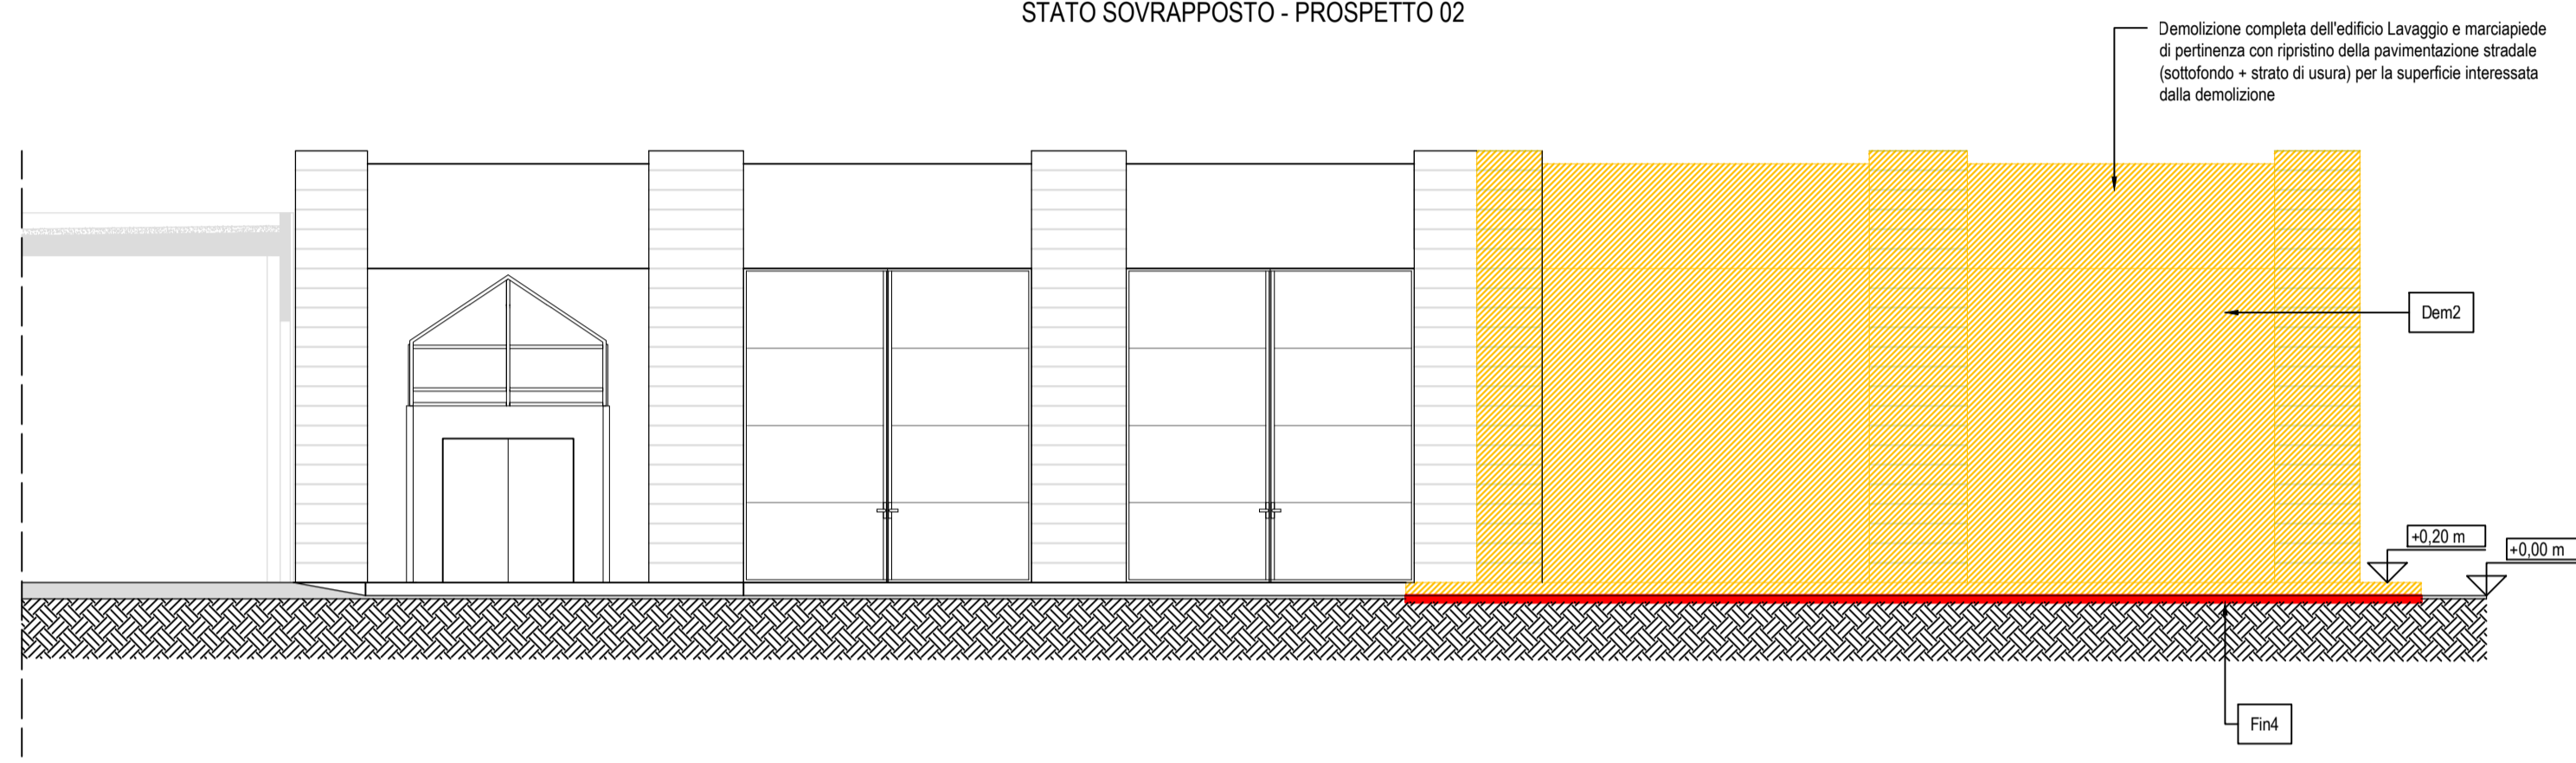


STATO SOVRAPPOSTO - SEZIONE A-A

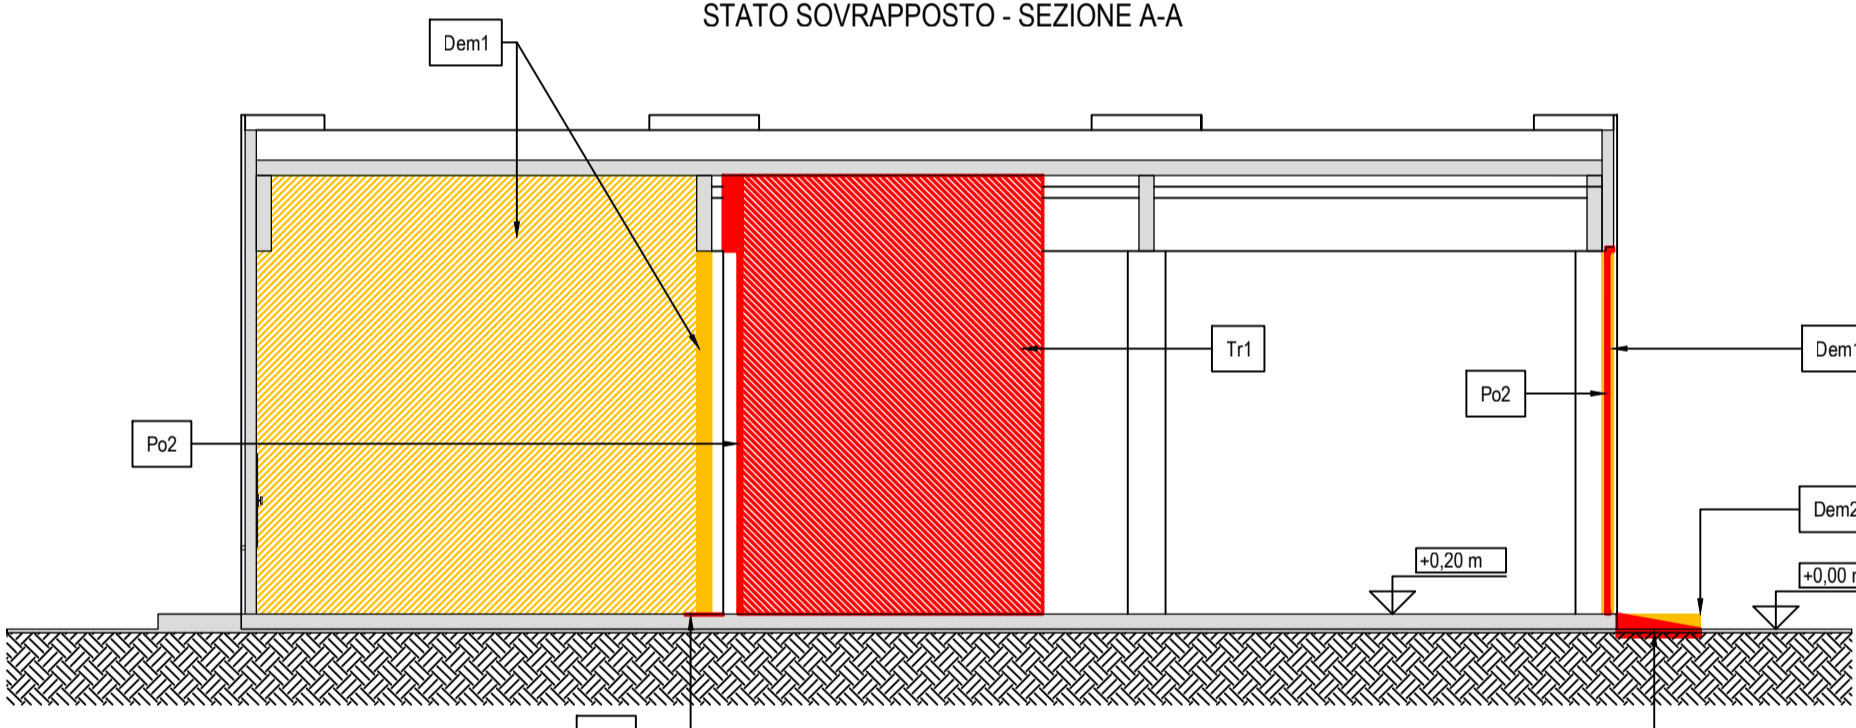


STATO SOVRAPPOSTO - SEZIONE B-B

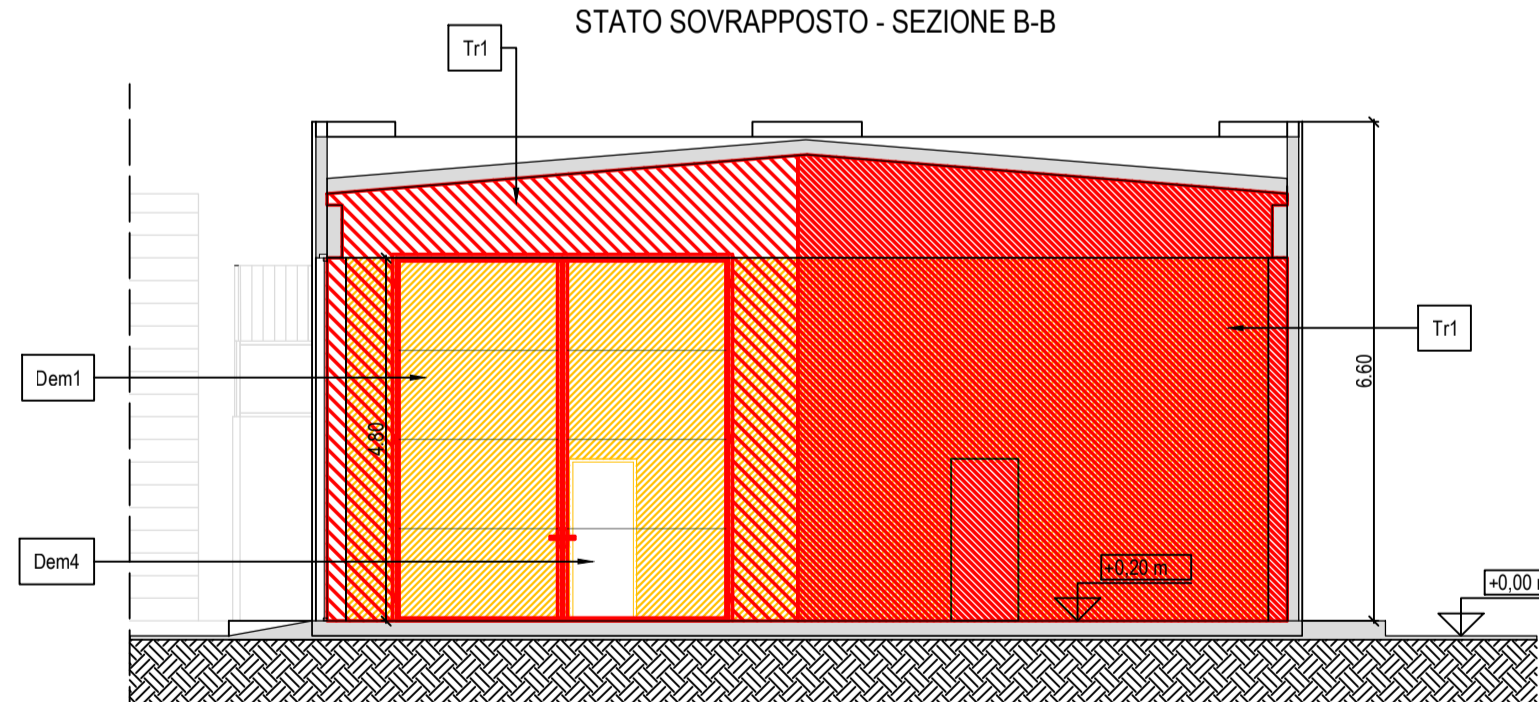


STATO DI PROGETTO - SEZIONE C-C

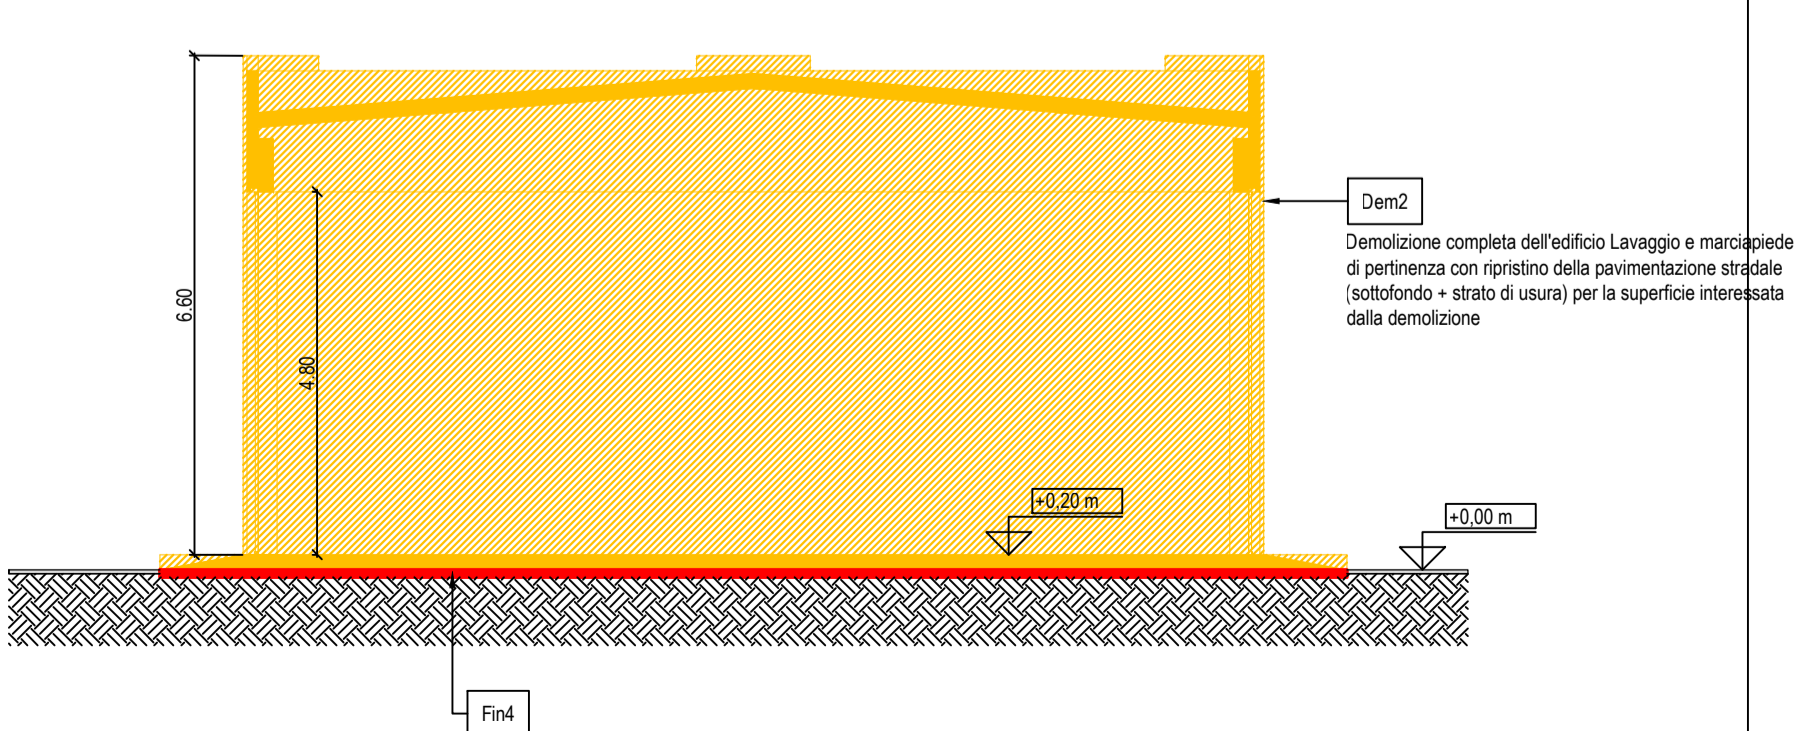


STATO SOVRAPPOSTO - PIANTE COPERTURA

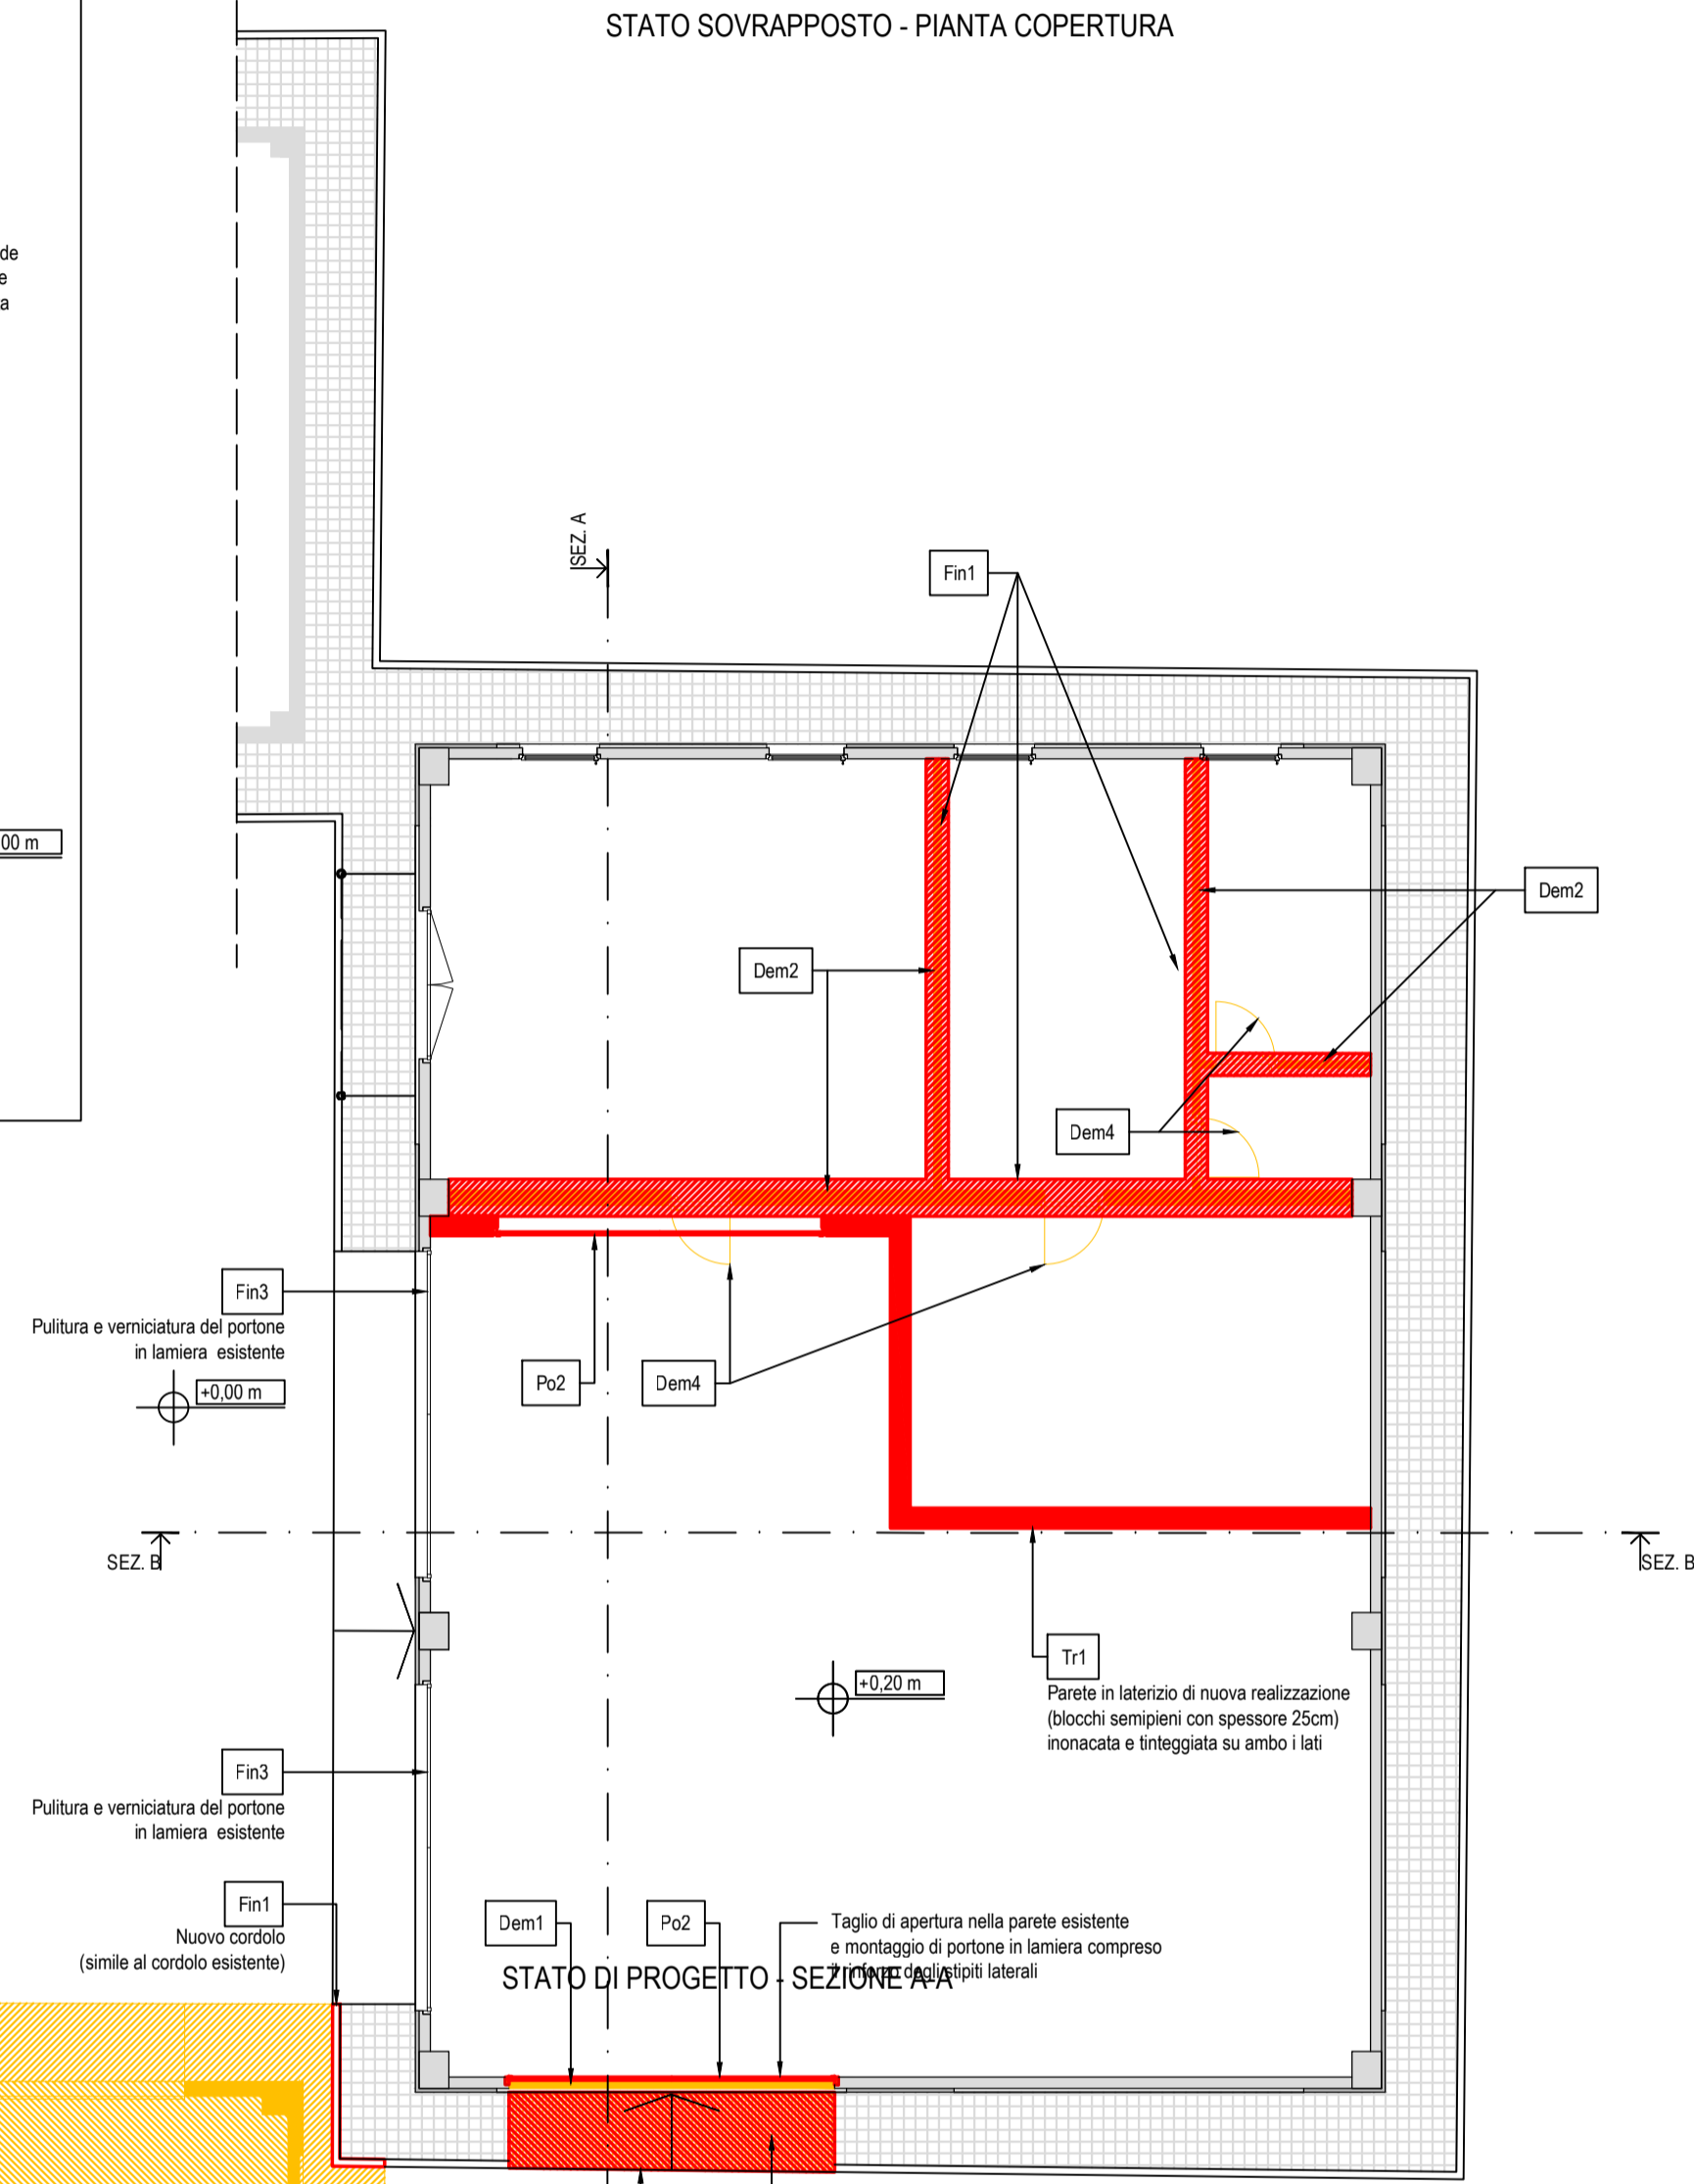

STATO DI PROGETTO - SEZIONE A-A

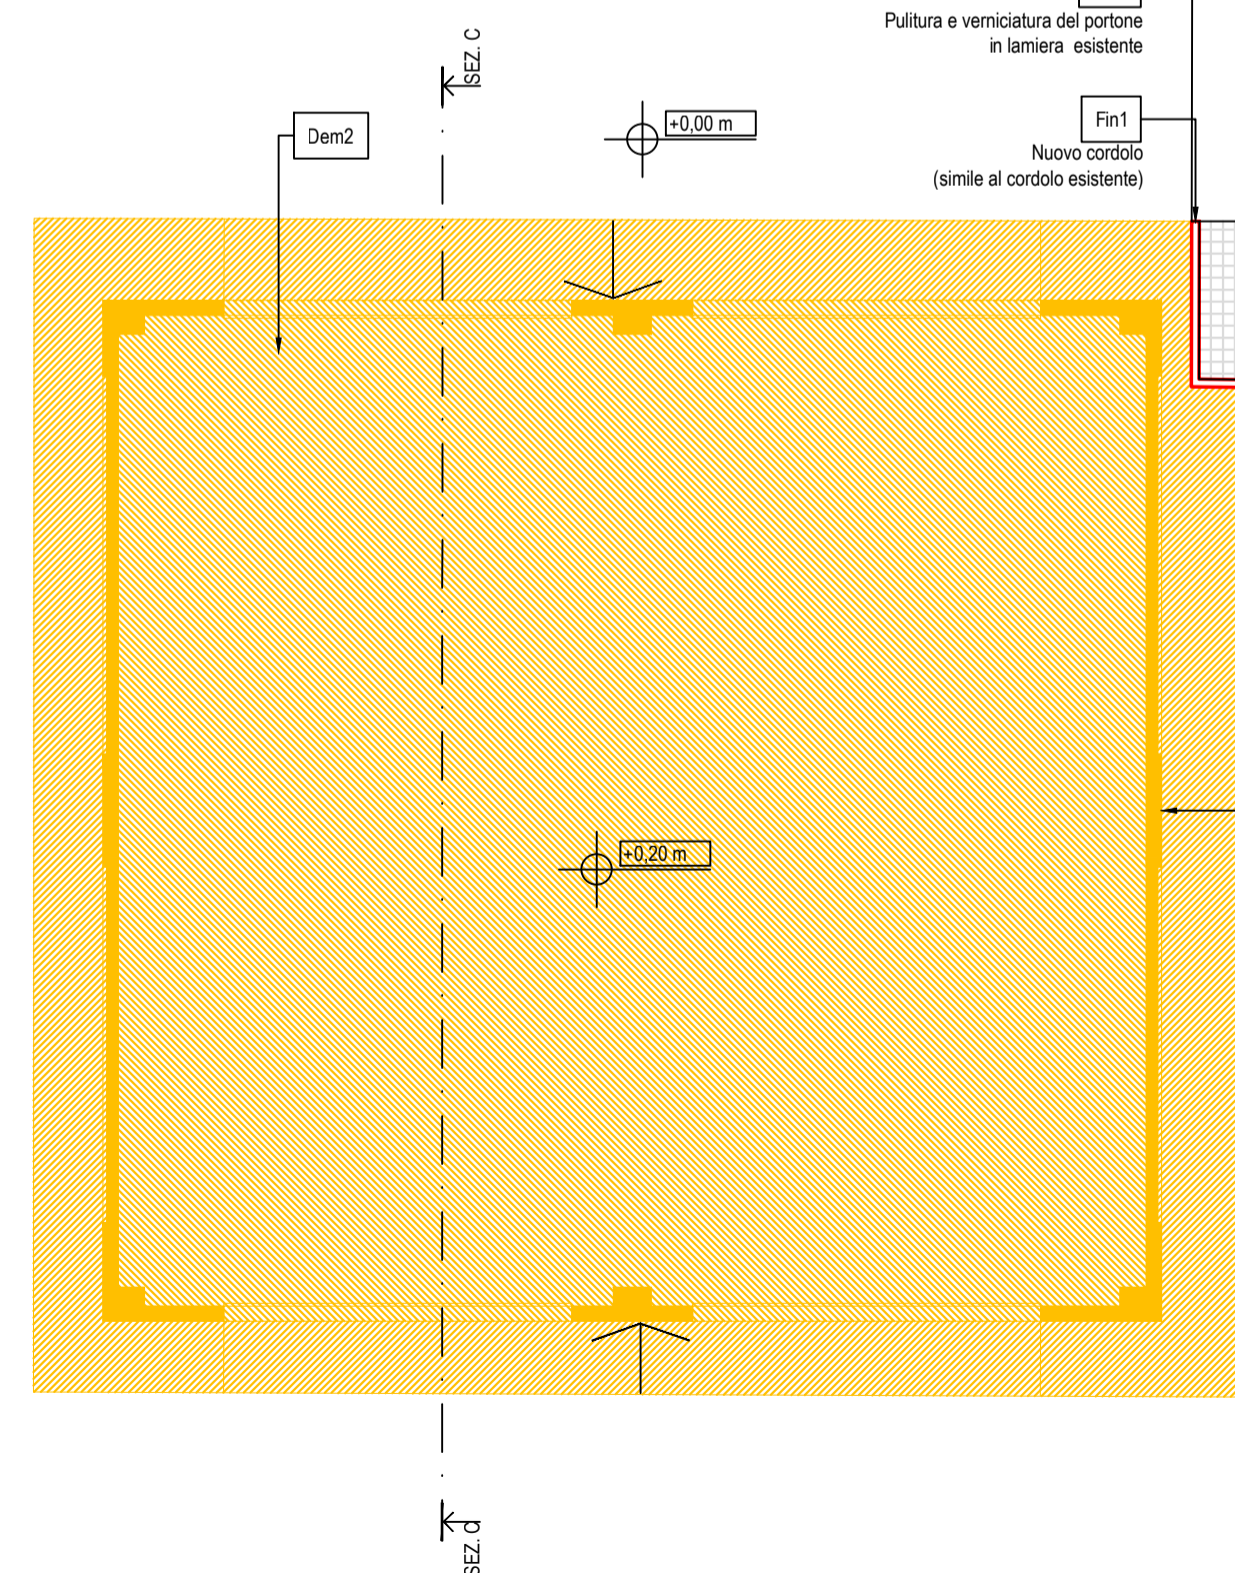

PIANTA CHIAVE

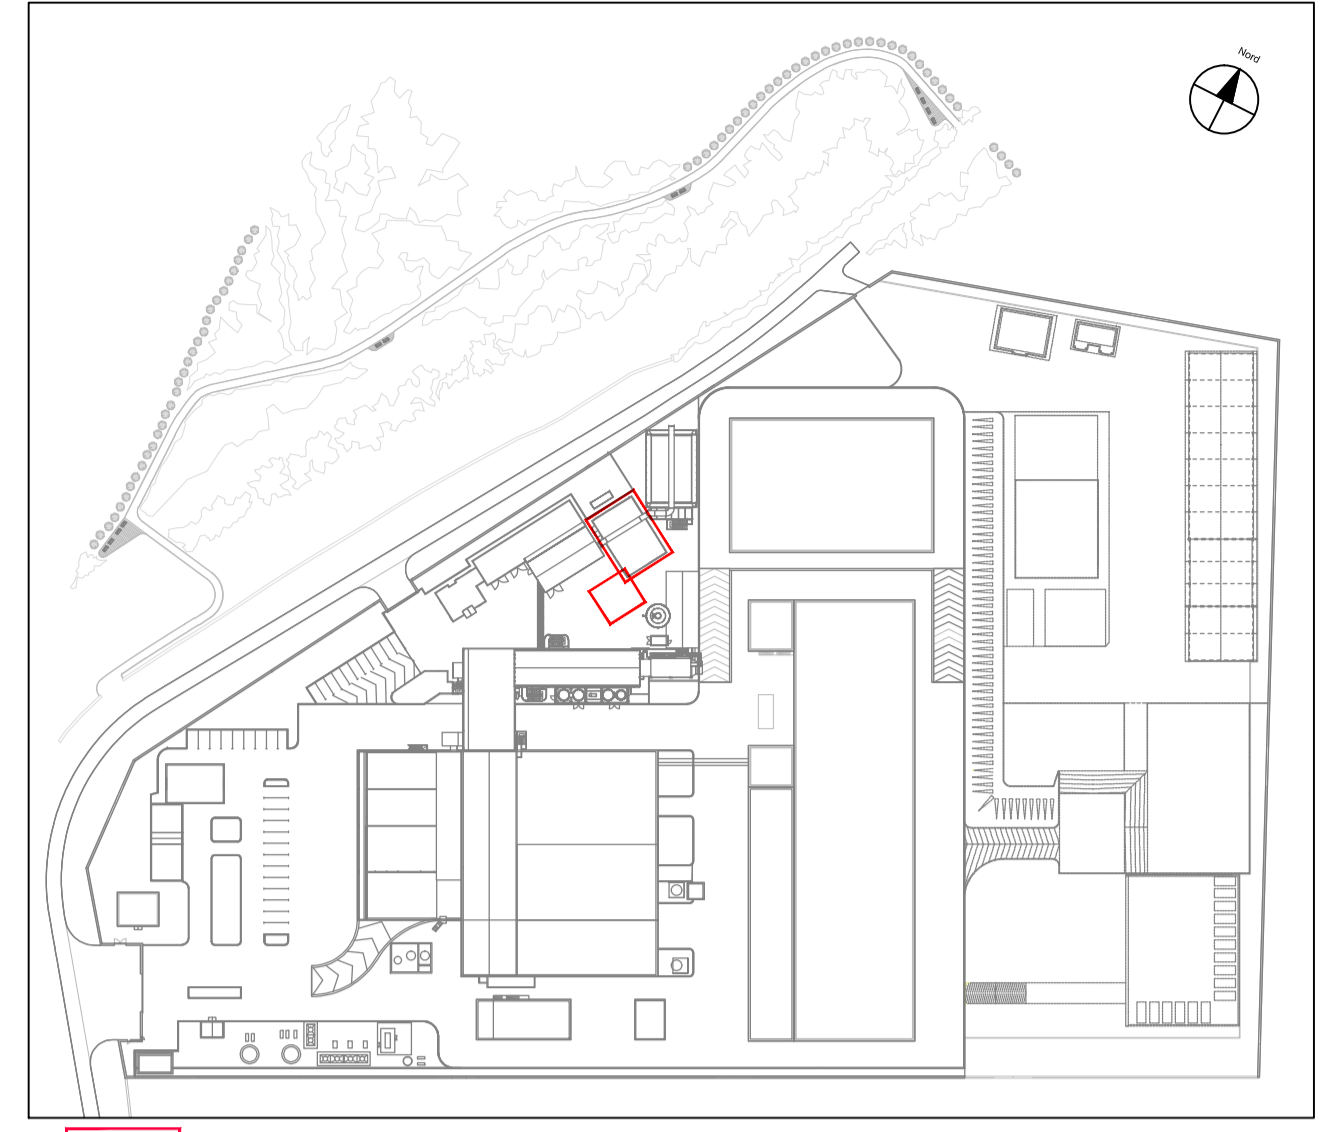

ambito oggetto della tavola
 note:
 le quote altimetriche sono espresse in metri;
 le quote planimetriche sono espresse in centimetri;
 la quota altimetrica relativa di progetto è pari a +412,535m e coincide con la quota +0,00 presente nell'elaborato.

LEGENDA STATO SOVRAPPOSTO

<p>OPERE DI NUOVA COSTRUZIONE</p>		
<p>OPERE DI DEMOLIZIONE</p>		
<p>OPERE CIVILI</p>		
RIFERIMENTO NELLA TAVOLA	DESCRIZIONE	QUANTITA'
Dem1	Demolizione di tramezzature e/o divisorii interni	mq 143,45
Dem2	Demolizione di fabbricato in c.a.p.	mc 1152,90
Dem3	Demolizione di pavimentazione industriale e opere in c.a.	mq 4,65
Dem4	Smontaggio di porte interne	nr. 4
Cls1	Realizzazione di opere in c.a.	-
Tr1	Realizzazione di tramezzi in laterizio	mq 99,30
Po2	Porta in lamiera a due ante (dim. m4,40 x m4,80)	nr. 2
Fin1	Opere di finitura interna, riprese di intonaci, porzioni di pavimento, l'integrità, ecc.	-
Fin3	Intervento manutentivo sui portoni in lamiera esistenti e sul manto di copertura	-
Fin4	Ripristino della pavimentazione stradale (sottofondo + strato di usura)	-
<p>NOTE</p>		
<p>• prevedere l'adeguamento e la realizzazione di tutti gli impianti tecnologici in funzione della nuova destinazione d'uso di progetto.</p>		

00	13/01/2016	E	EMMISSIONE	Bertalucci	Martino
REV.	DATA EMMISSIONE	CODICE EMMISSIONE	DESCRIZIONE REVISIONE	REDAITTO DA	CONTROLLATO DA
<p>Regione autonoma della Sardegna</p>			<p>Provincia di Nuoro</p>		<p>Comune di Macomer</p>
<p>CONSORZIO PER LA ZONA INDUSTRIALE DI MACOMER</p>					
<p>REALIZZAZIONE DI UNA NUOVA LINEA DI TERMOVALORIZZAZIONE DA 30 MW PRESSO IL SISTEMA DI TRATTAMENTO RIFIUTI DI MACOMER/TOSSLO</p>					
SOSTITUISCE DOC. N°	COMPENSA N°	EMISSO DA: martino associati (i g d n o r i a tecnologie ambientali)			
ATI:	<p>EDIFICIO LOCALE DEMI E LOCALE ARIA COMPRESSA (attuale officina) EDIFICIO LAVAGGIO - OPERE CIVILI Pianta, sezioni, prospetti Stato sovrapposto</p>				
MANDANTE:	<p>AREA IMPIANTI</p>				
MANDATARIA:	<p>monsud spa Infrastrutture & facilities</p>				
IL PROGETTISTA INCARICATO:	<p>martino associati s.r.l.</p>				
NOME FILE	FORMATO	SCALA	ALLEGATO		
Itv240FMD131.00_OCV 31	A1	1:100	OCV 31		
COMPENSA	EMITTENTE	TIPO DOC.	PROGRESSIVO	FOGLIO	DI
Itv240	F M	D C	1 3 1	1	1
<p>Progetto: esecutivo</p>					