


AREE DI DEPOSITO PRELIMINARE DEI RIFIUTI (D15)


DENOMINAZIONE	CODICE EER	MODALITA' DI STOCCAGGIO	POSIZIONE
ST01	20 03 01	fossa tal quali	4454988.596 N 481108.633 E
ST02	19 12 12	fossa sovvalli	4454976.479 N 481116.172 E

AREE DI DEPOSITO TEMPORANEO DEI RIFIUTI

DENOMINAZIONE	CODICE EER	MODALITA' DI STOCCAGGIO	POSIZIONE
ST03	19 01 12	vasca	4455029.222 N 481108.054 E
ST04	19 01 02	cassone	4455019.654 N 481116.961 E
ST05	19 01 05*	silo	4455023.963 N 481124.797 E
ST06	19 01 13*	silo	4455025.507 N 481128.798 E
ST07	19 05 01	capannone	4455102.778 N 481166.330 E
ST08	16 06 01*	cassone	4455018.716 N 481137.031 E
ST09	16 06 02*	cassone	4455018.716 N 481137.031 E
ST10	13 02 05*	serbatoio	4455018.716 N 481137.031 E
ST11	19 05 03	cumulo	4455171.625 N 481243.474 E
ST12	19 05 01	cumulo in aia biostab.	4455024.976 N 481208.152 E
ST13	19 05 03	cumulo in aia biostab.	4455171.625 N 481243.474 E
ST14	15 05 02*	big bags	4455061.533 N 481147.770 E
ST15	19 13 08	cisterna	4454986.765 N 481086.429 E
ST16	19 12 04 - 15 01 02	cassone	4455018.716 N 481137.031 E
ST17	15 01 04 - 17 02 03 16 01 03 - 16 01 22 17 04 11 - 16 02 13*	cassone o big bag	4455018.716 N 481137.031 E
ST18	17 04 05	cassone	4455018.716 N 481137.031 E
ST19	08 03 18	mastello	4454949.237 N 481046.870 E

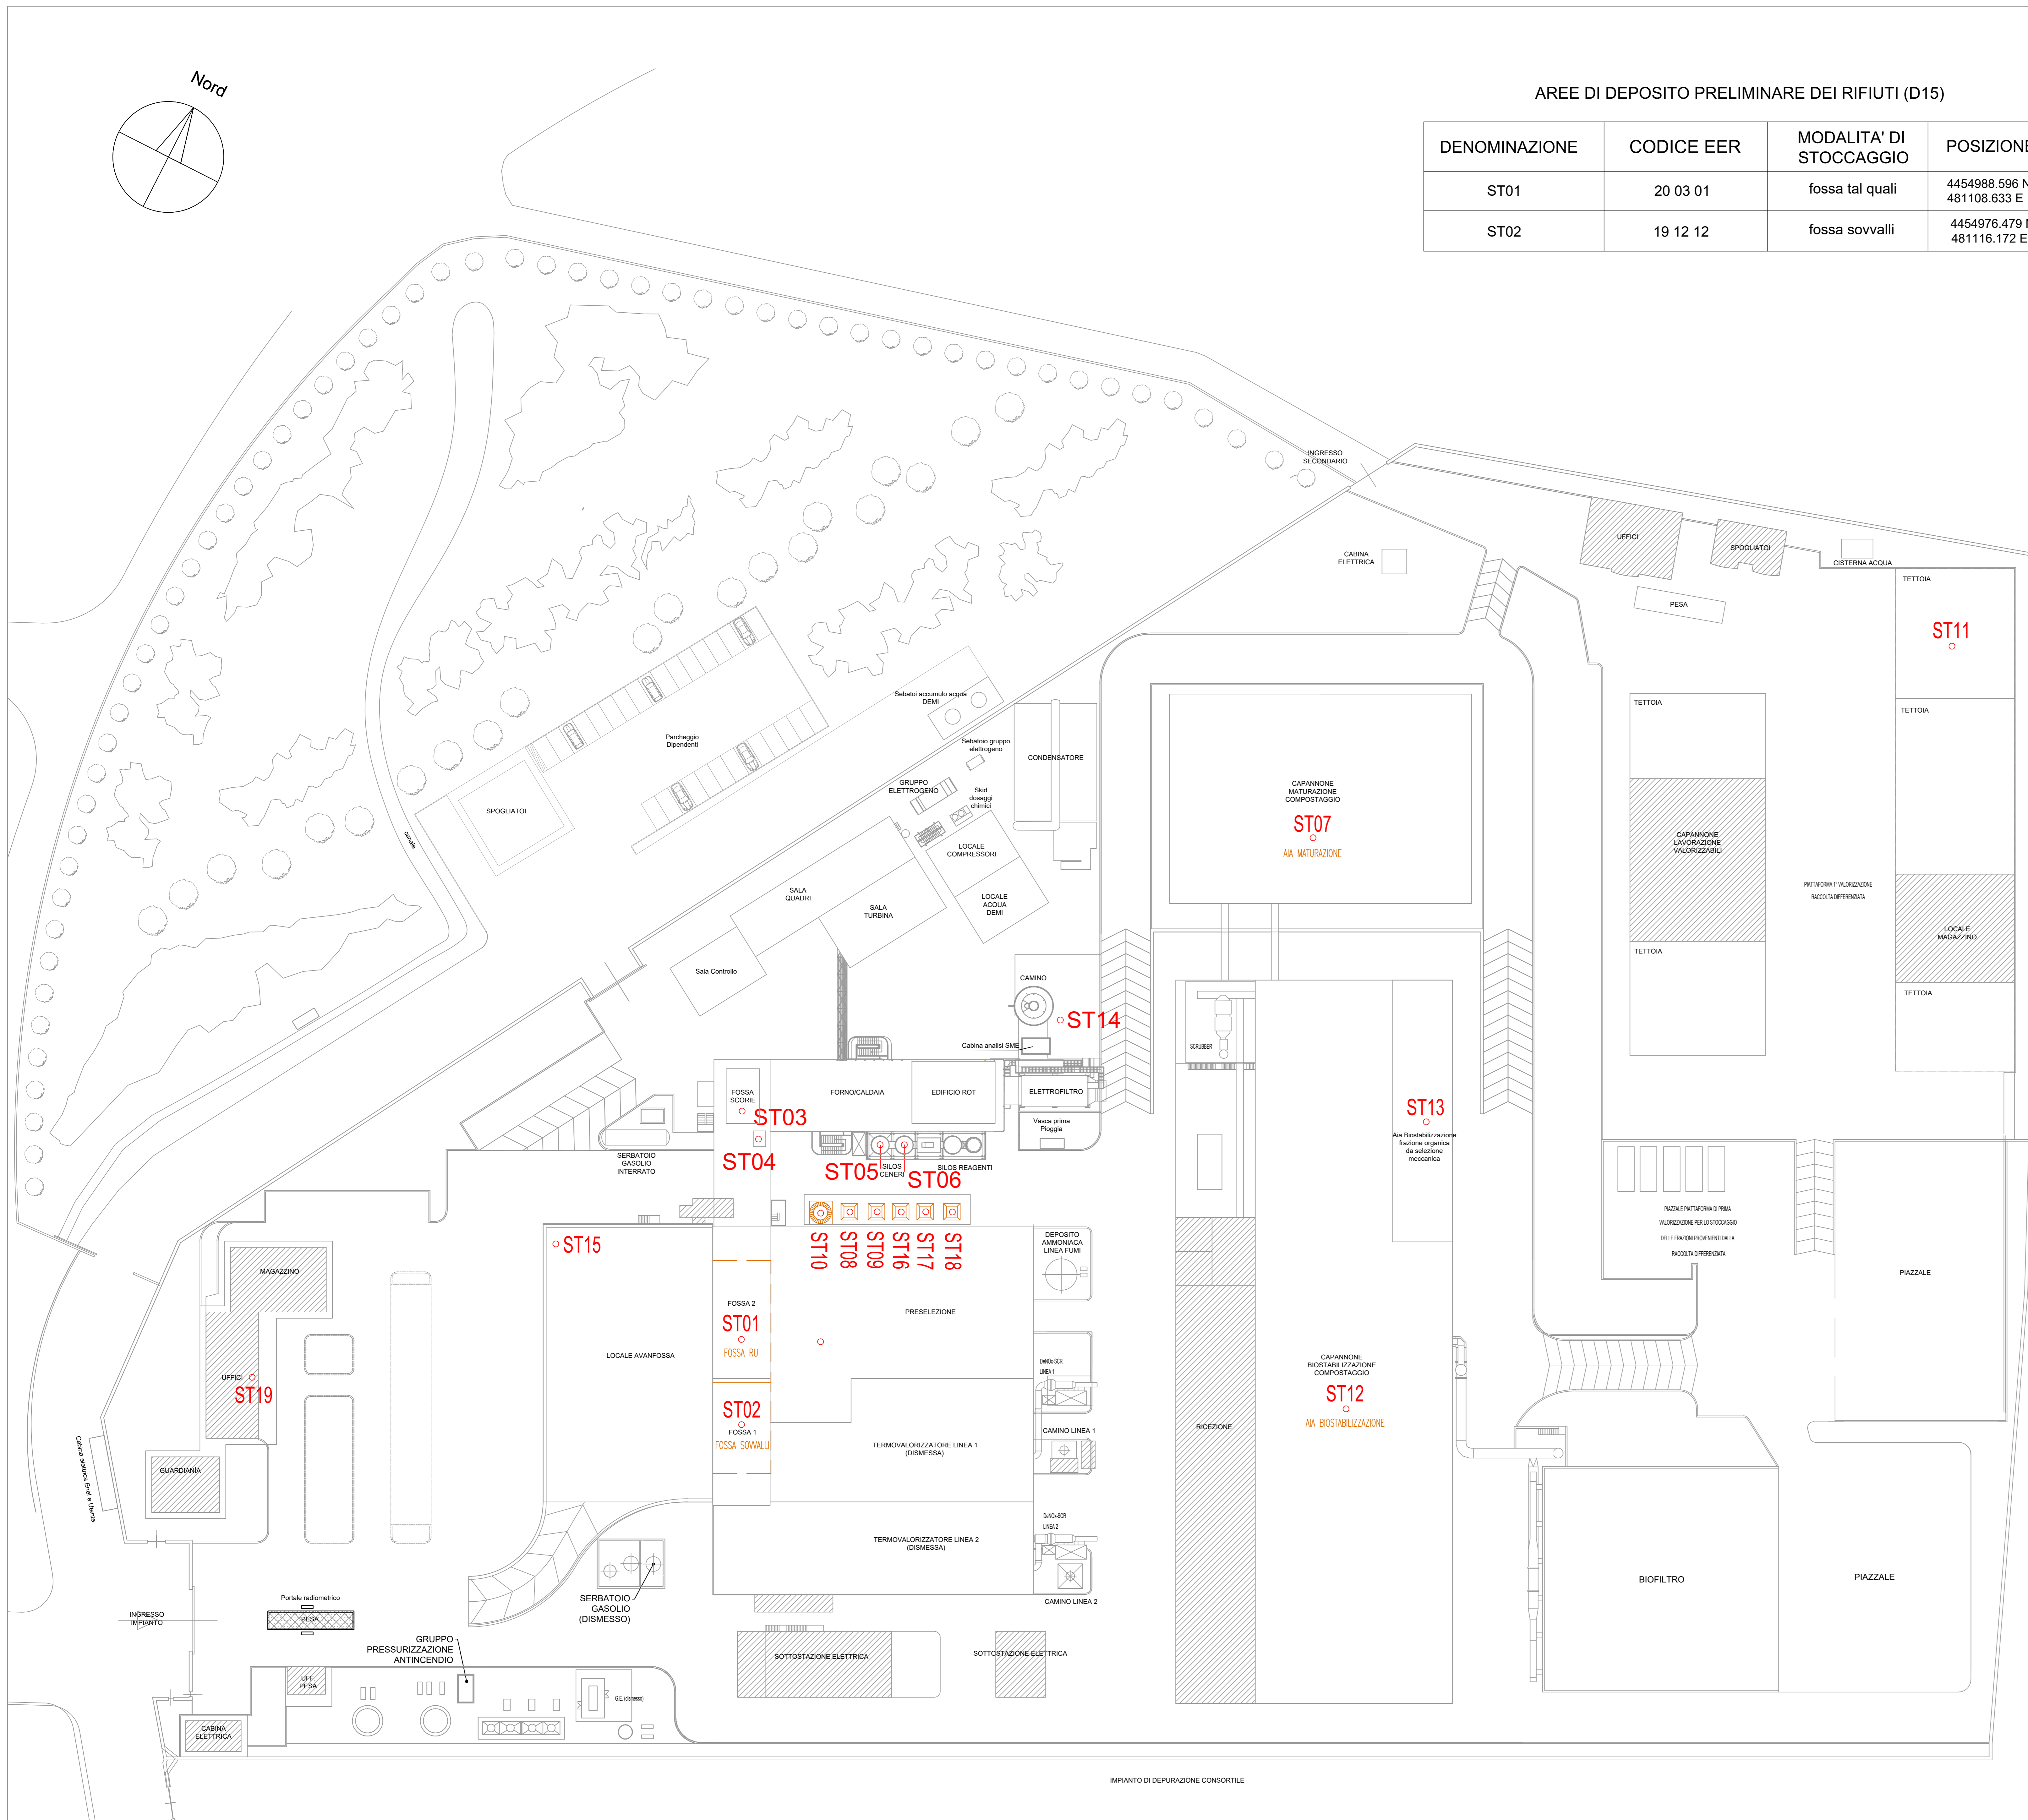


IMPIANTO DI DEPURAZIONE CONSORTILE

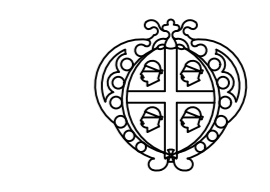

REGIONE AUTONOMA DELLA SARDEGNA

Autorizzazione Integrata Ambientale Det. n. 1964 del 25/06/2010 e ss.mm.ii.
Impianto di Termovalorizzazione Rifiuti - Attività IPPC 5.2 - Loc. Z.I. Tossilo - MACOMER

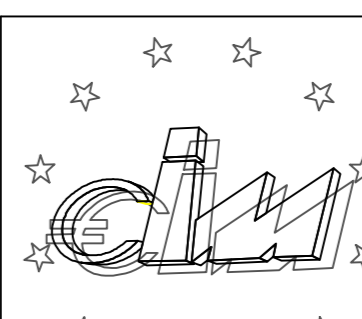

Consorzio per la Zona Industriale di Macomer

Sede: Località Tossilo - 08015 MACOMER (NU) Tel. 0785 71675 - Fax 0785 72125

PLANIMETRIA
Punti di stoccaggio provvisorio rifiuti

Elaborato

5

Il Tecnico

IL TITOLARE A.I.A.
Consorzio Industriale Macomer

AGGIORNATO OTTOBRE 2024