


LIVELLO 3 - LOCALE SALA CONTROLLO

LIVELLO 2 - LOCALE SALA CONTROLLO

LIVELLO 1 - LOCALE QUADRI

LIVELLO 0 - STRUMENTAZIONE IN CAMPO

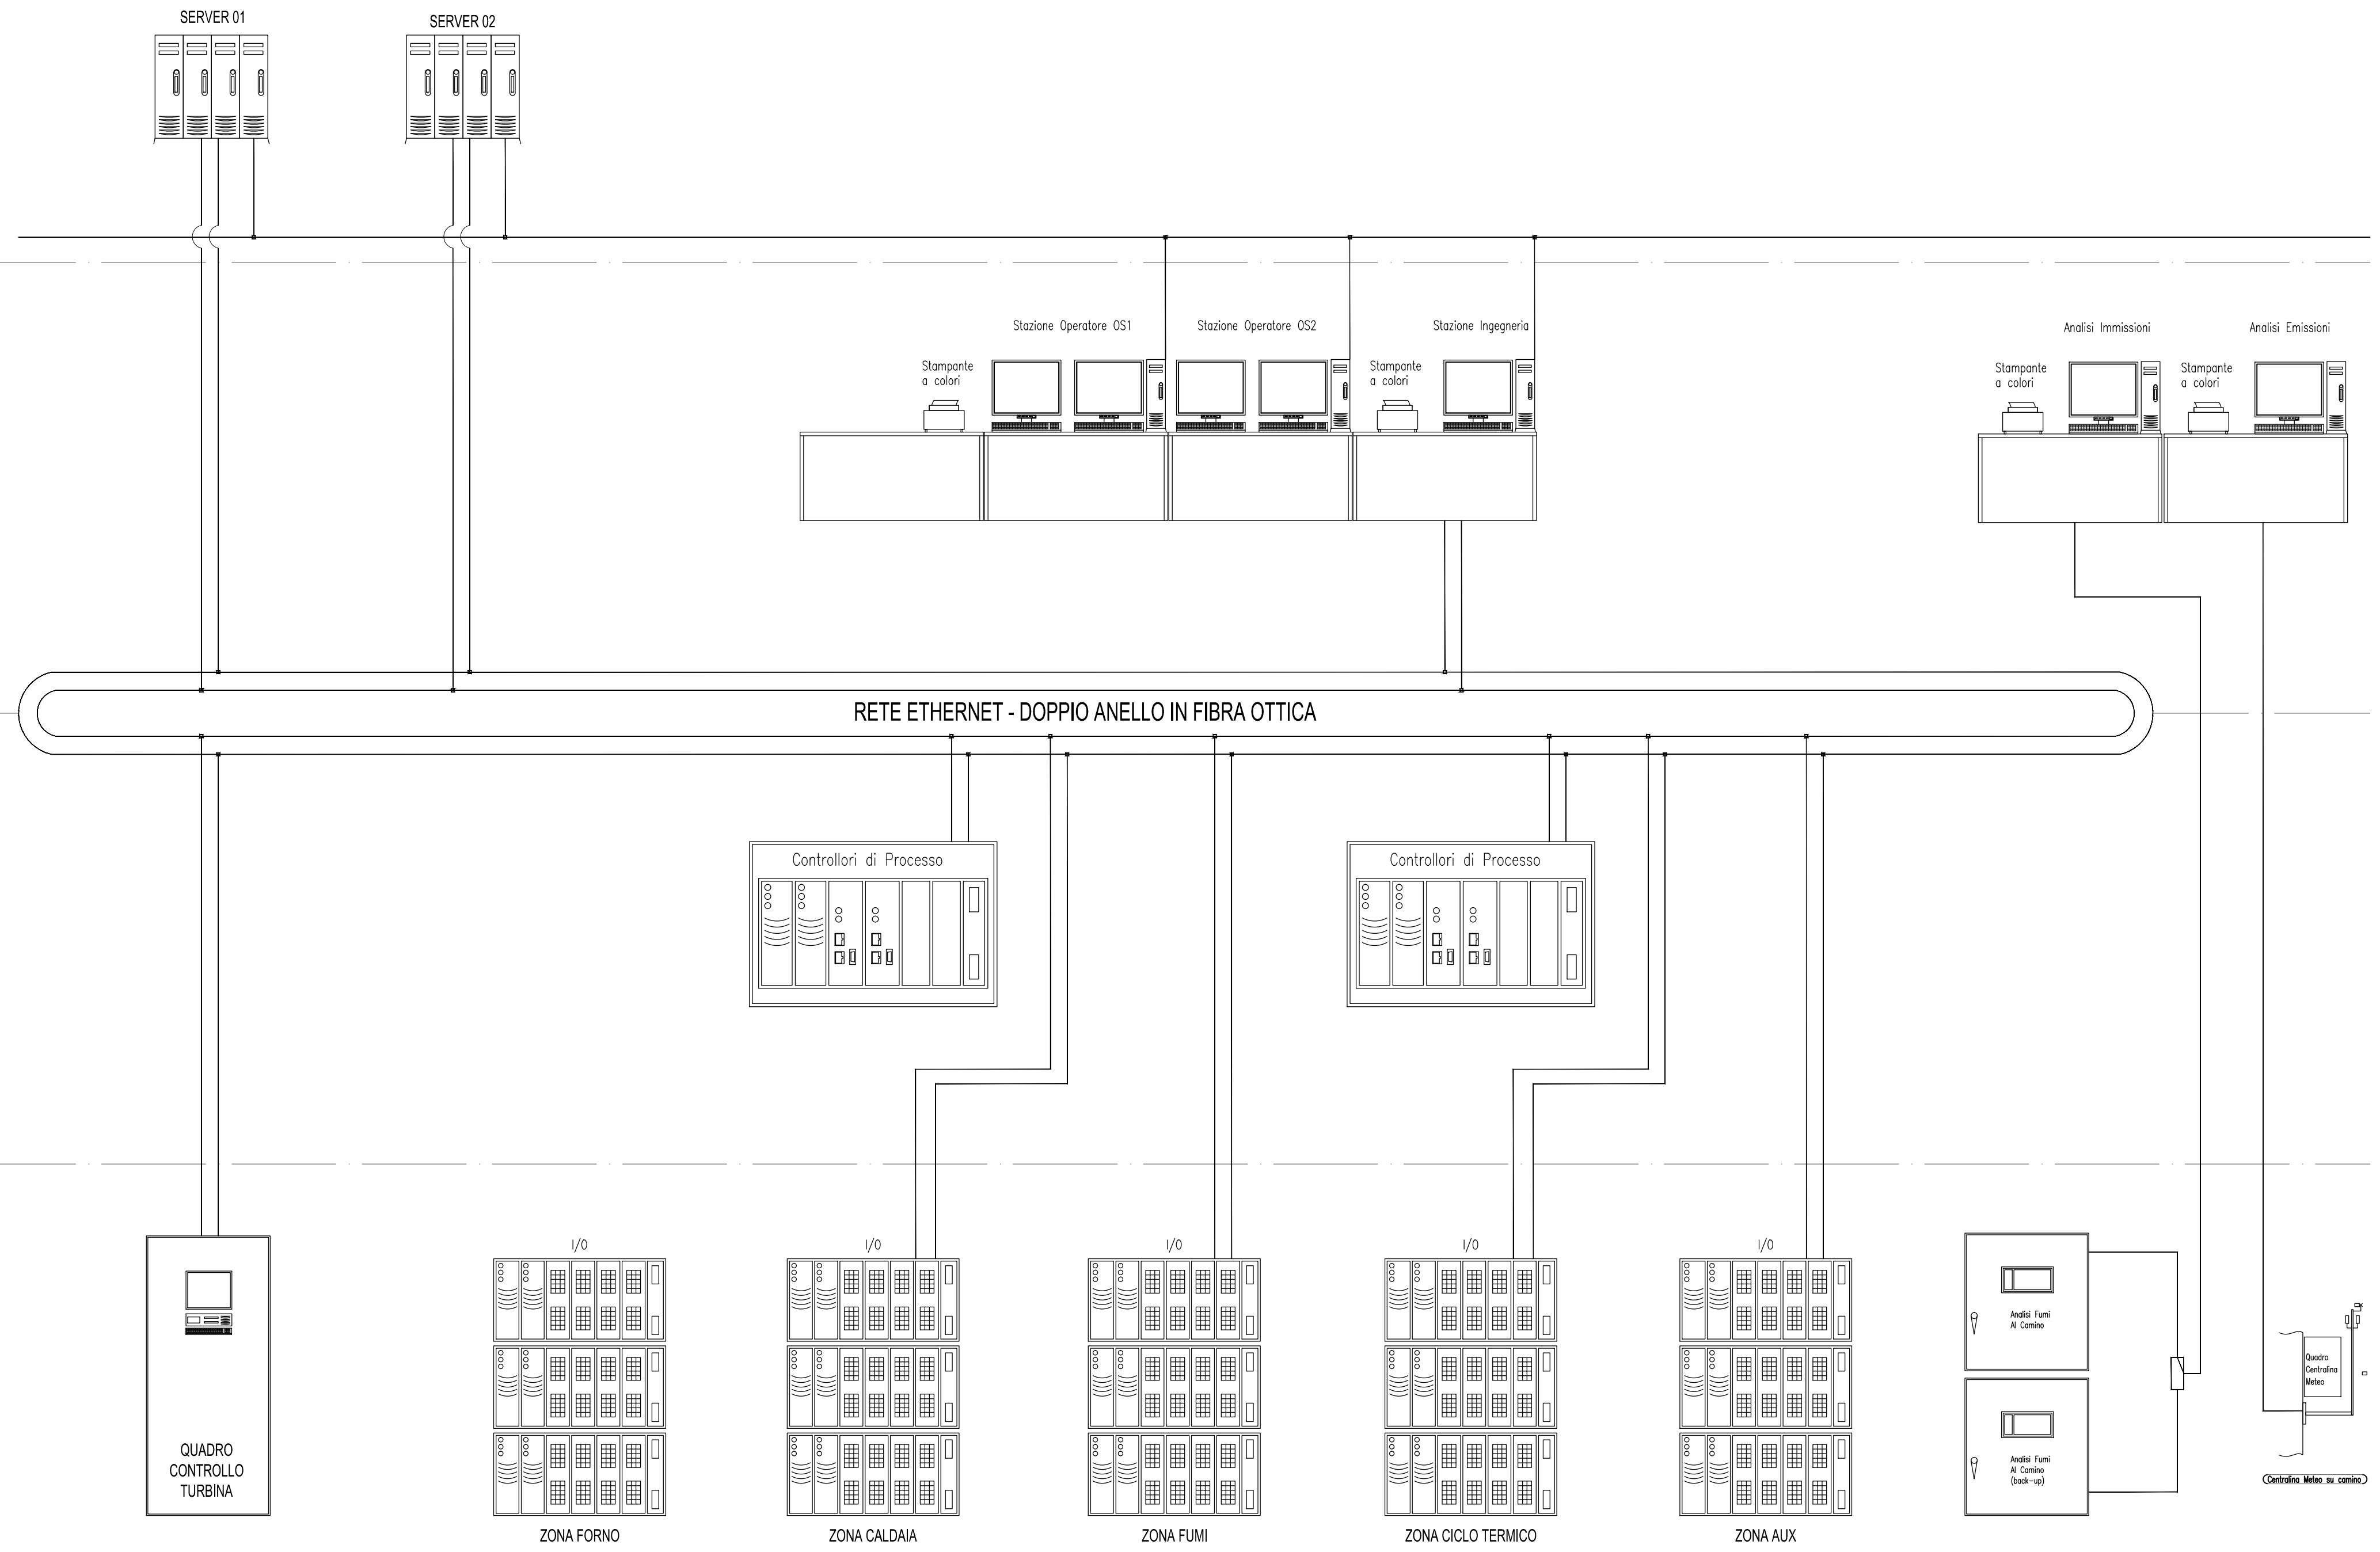

Gruppo di lavoro:		Ruolo	
Dott. Ing. Francesco Martino	Ordine Ingegneri Grosseto n°195	Coordinatore progettazione	esperto progettazione impiantistica, elettromeccanica ed idraulica
Dott. Arch. David Bartalucci	Ordine Architetti Grosseto n° 465	Esperto in Studi Ambientali	
Dott. Ing. Sandro Fiorentini	Ordine Ingegneri Grosseto n° 801	Progettazione architettonica, civile - statica, igiene e sicurezza cantieri	
Dott. Ing. Enzo Rosadini	Ordine Ingegneri Grosseto n° 314	Esperto in progettazione impiantistica speciale	

REV.	DATA EMISSIONE	CODICE EMISSIONE	DESCRIZIONE REVISIONE	REDATTO DA	CONTROLLATO DA
00	14/09/2012	E	EMMISSIONE	SILENZI	MARTINO

Regione autonoma della Sardegna Provincia di Nuoro Comune di Macomer

CONSORZIO PER LA ZONA INDUSTRIALE DI MACOMER

GARA PER LA REALIZZAZIONE DI UNA NUOVA LINEA DI TERMOVALORIZZAZIONE DA 30 MWt PRESSO IL SISTEMA DI TRATTAMENTO RIFIUTI DI MACOMER/TOSSILLO

SOSTITUISCE DOC. N°	COMMESSA N° G117	EMISSO DA:
OFFERENTE - ATE:	TITOLO	
MANDANTE:	ARCHITETTURA E SCHEMA FUNZIONALE DEL SISTEMA DI AUTOMAZIONE	
MANDATARIA:	NOME FILE G117FMDM231.00_OEM 31	FORMATO A1
	SCALA	ALLEGATO OEM 31
IL PROGETTISTA INCARICATO: martino associati s.r.l.	COMMESSA G117	EMITTENTE F M
	TIPO DOC. D M	PROGRESSO 2 3 1
	FOLGIO 1	DI 1

Progetto: definitivo