



P&ID STATO ATTUALE

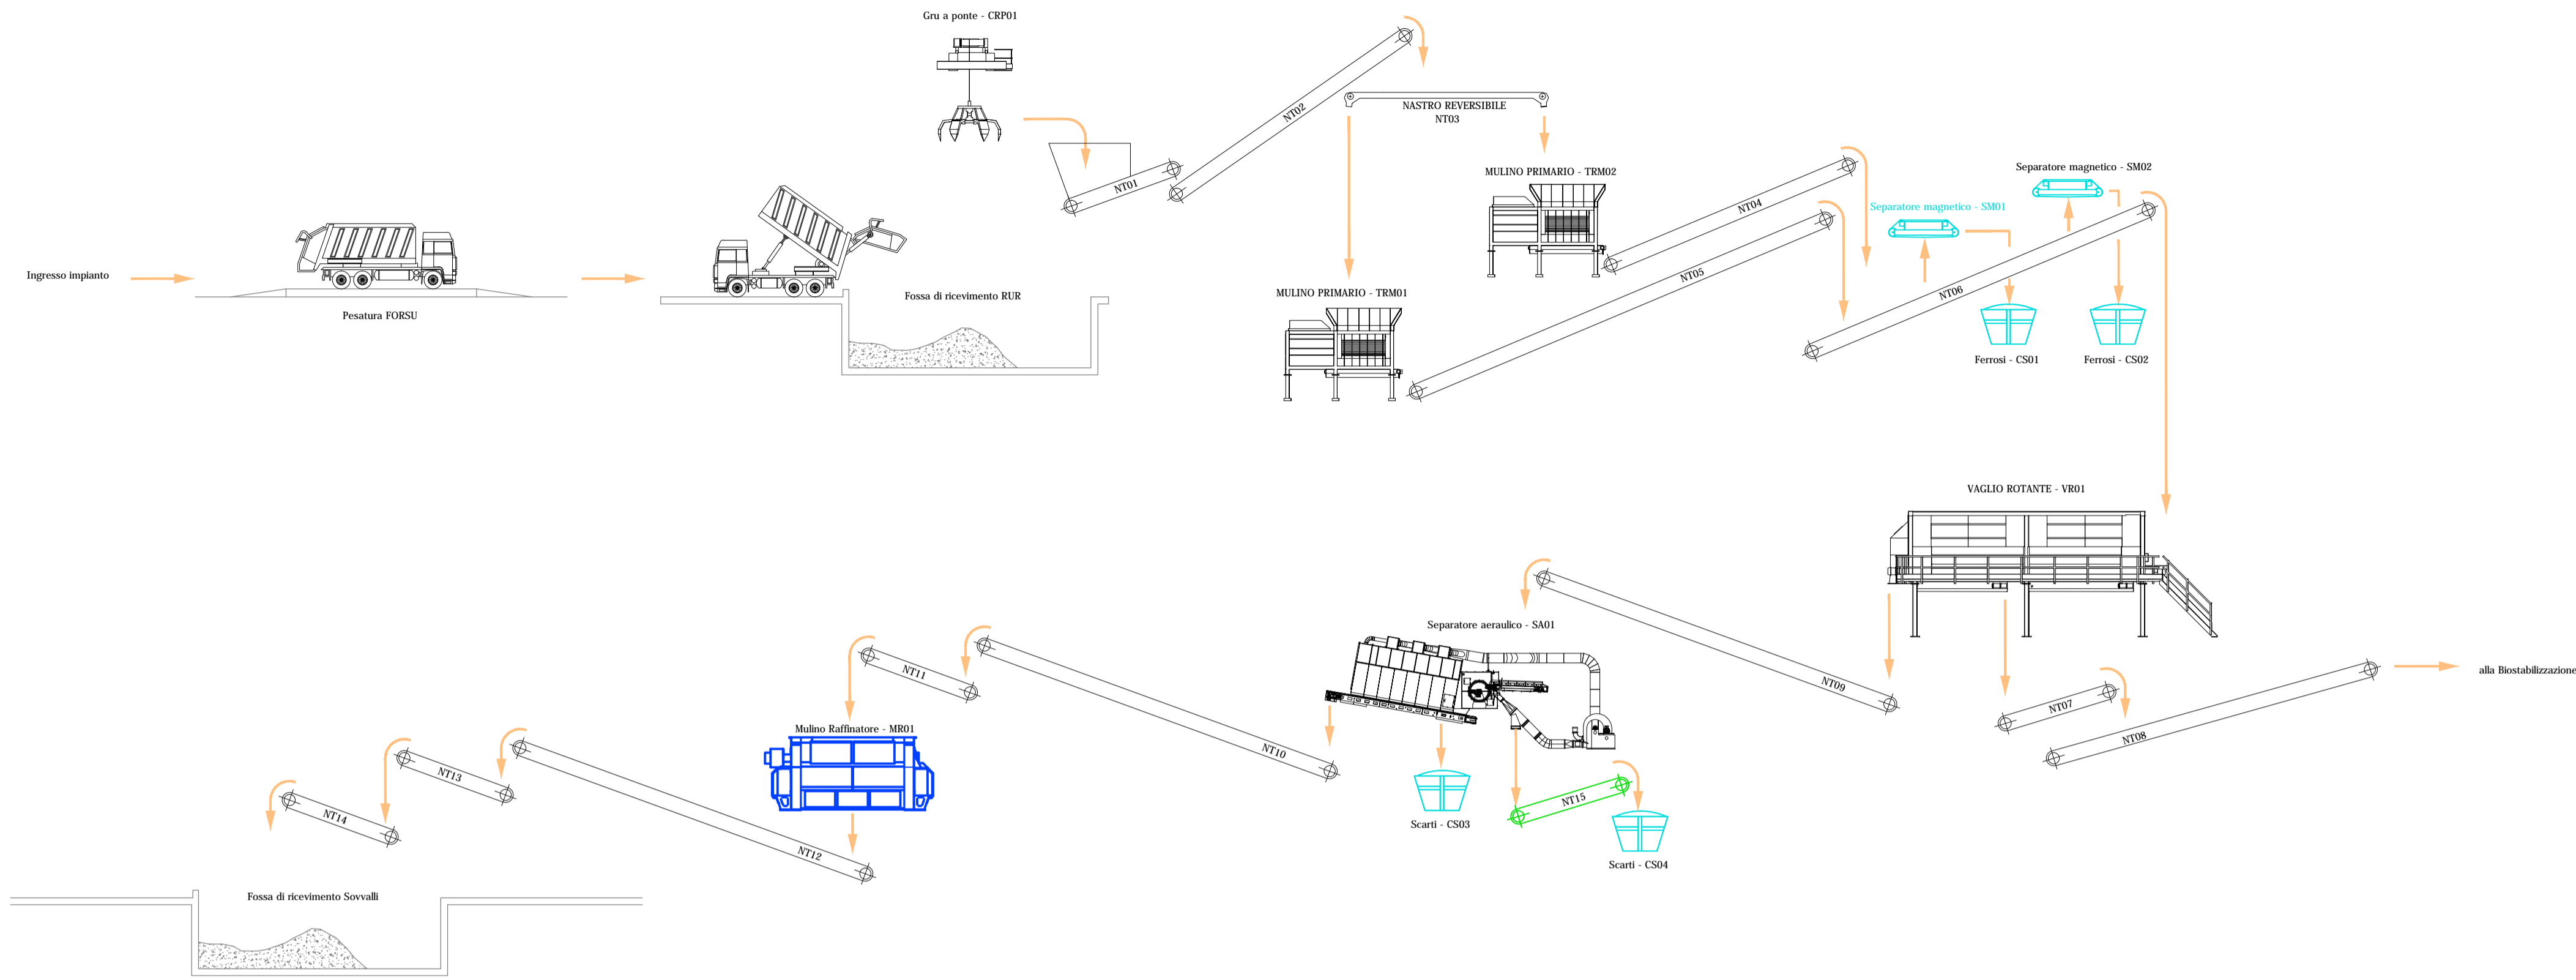

P&ID STATO DI PROGETTO

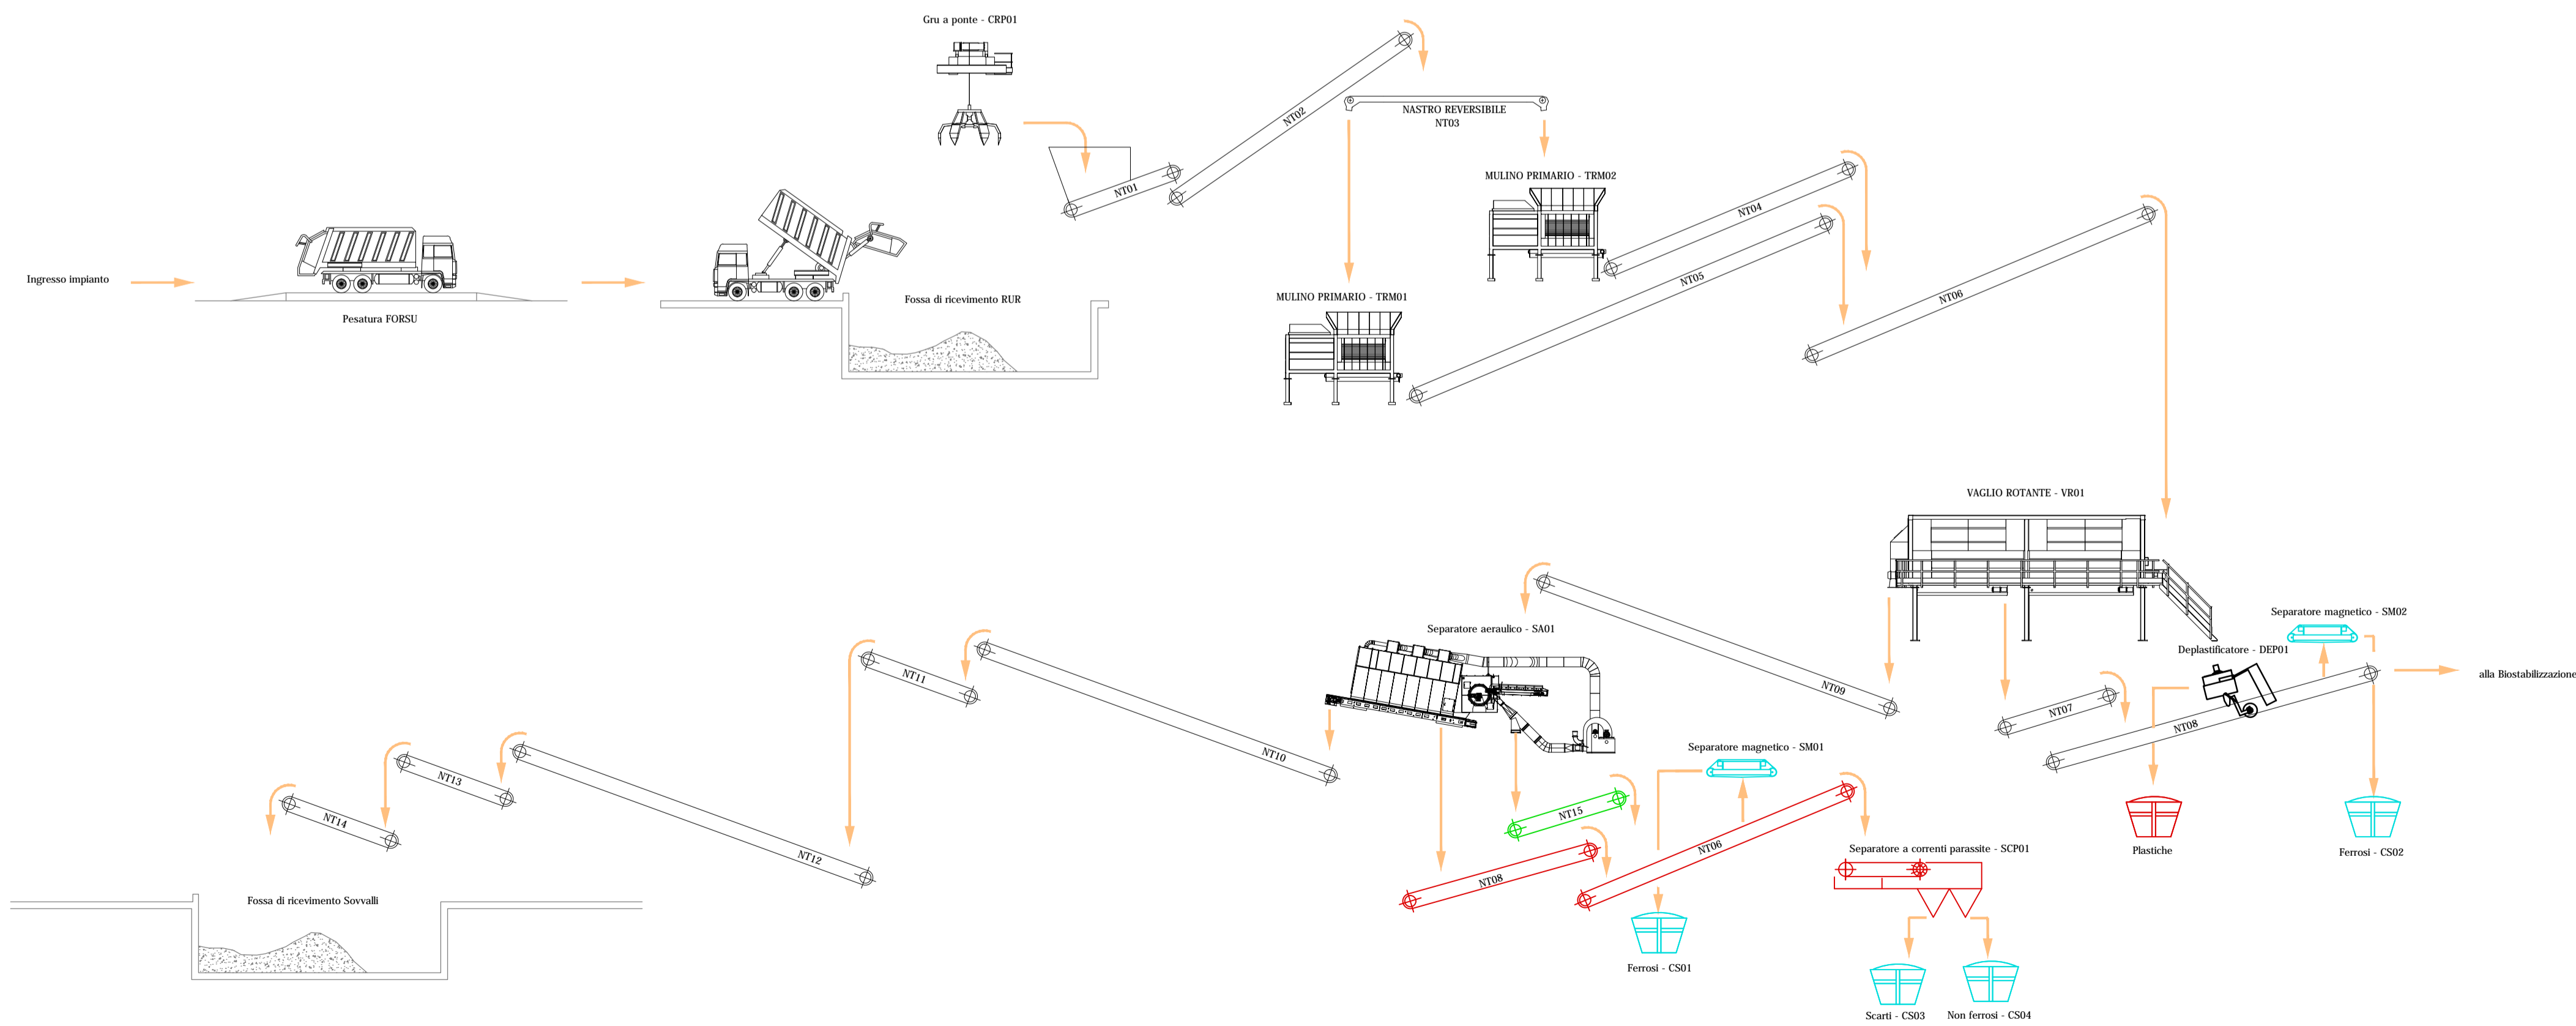

LEGENDA

- OEM DA RIPOSIZIONARE
- OEM DA ADEGUARE
- OEM DI NUOVA INSTALLAZIONE
- OEM DA RIMUOVERE

Gruppo di lavoro:		Ruolo			
Professionista					
Dott. Ing. Francesco Martino	Ordine Ingegneri Grosseto n°195	Coordinatore progettazione, esperto progettazione impiantistica, elettrumeccanica ed idraulica			
Dott. Arch. David Bartalucci	Ordine Architetti Grosseto n° 465	Esperto in Studi Ambientali			
Dott. Ing. Sandro Fiorentini	Ordine Ingegneri Grosseto n° 801	Progettazione architettonica, civile - statica, igiene e sicurezza cantieri			
Dott. Ing. Enzo Rosadini	Ordine Ingegneri Grosseto n° 314	Esperto in progettazione impiantistica speciale			
00	14/09/2012	E	EMMISSIONE	SILENZI	MARTINO
REV.	DATA EMISSIONE	CODICE EMISSIONE	DESCRIZIONE REVISIONE	REDATTO DA	CONTROLLATO DA
Regione autonoma della Sardegna		Provincia di Nuoro		Comune di Macomer	
CONSORZIO PER LA ZONA INDUSTRIALE DI MACOMER					
GARA PER LA REALIZZAZIONE DI UNA NUOVA LINEA DI TERMOVALORIZZAZIONE DA 30 MWt PRESSO IL SISTEMA DI TRATTAMENTO RIFIUTI DI MACOMER/TOSSILLO					
SOSTITUISCE DOC. N°	COMMESSA N°	G117	EMISSO DA:	martino associati Ingegneria e tecnologia ambientali	
OFFERENTE - ATE:	TITOLO				
MANDANTE:	P&ID MIGLIORIA PER SISTEMA DI TRATTAMENTO RIFIUTI				
MANDATARIA:	NOME FILE	FORMATO	SCALA	ALLEGATO	
	G117FMDM2.3.2.00..OEM 32	A1	1:100	OEM 32	
IL PROGETTISTA INCARICATO:	COMMESSA	EMITTENTE	TIPO DOC.	PROGRESSO	FOLGIO
martino associati s.r.l.	G117	F	M	D	M
				2	3
				2	2
				1	1

Progetto: definitivo