
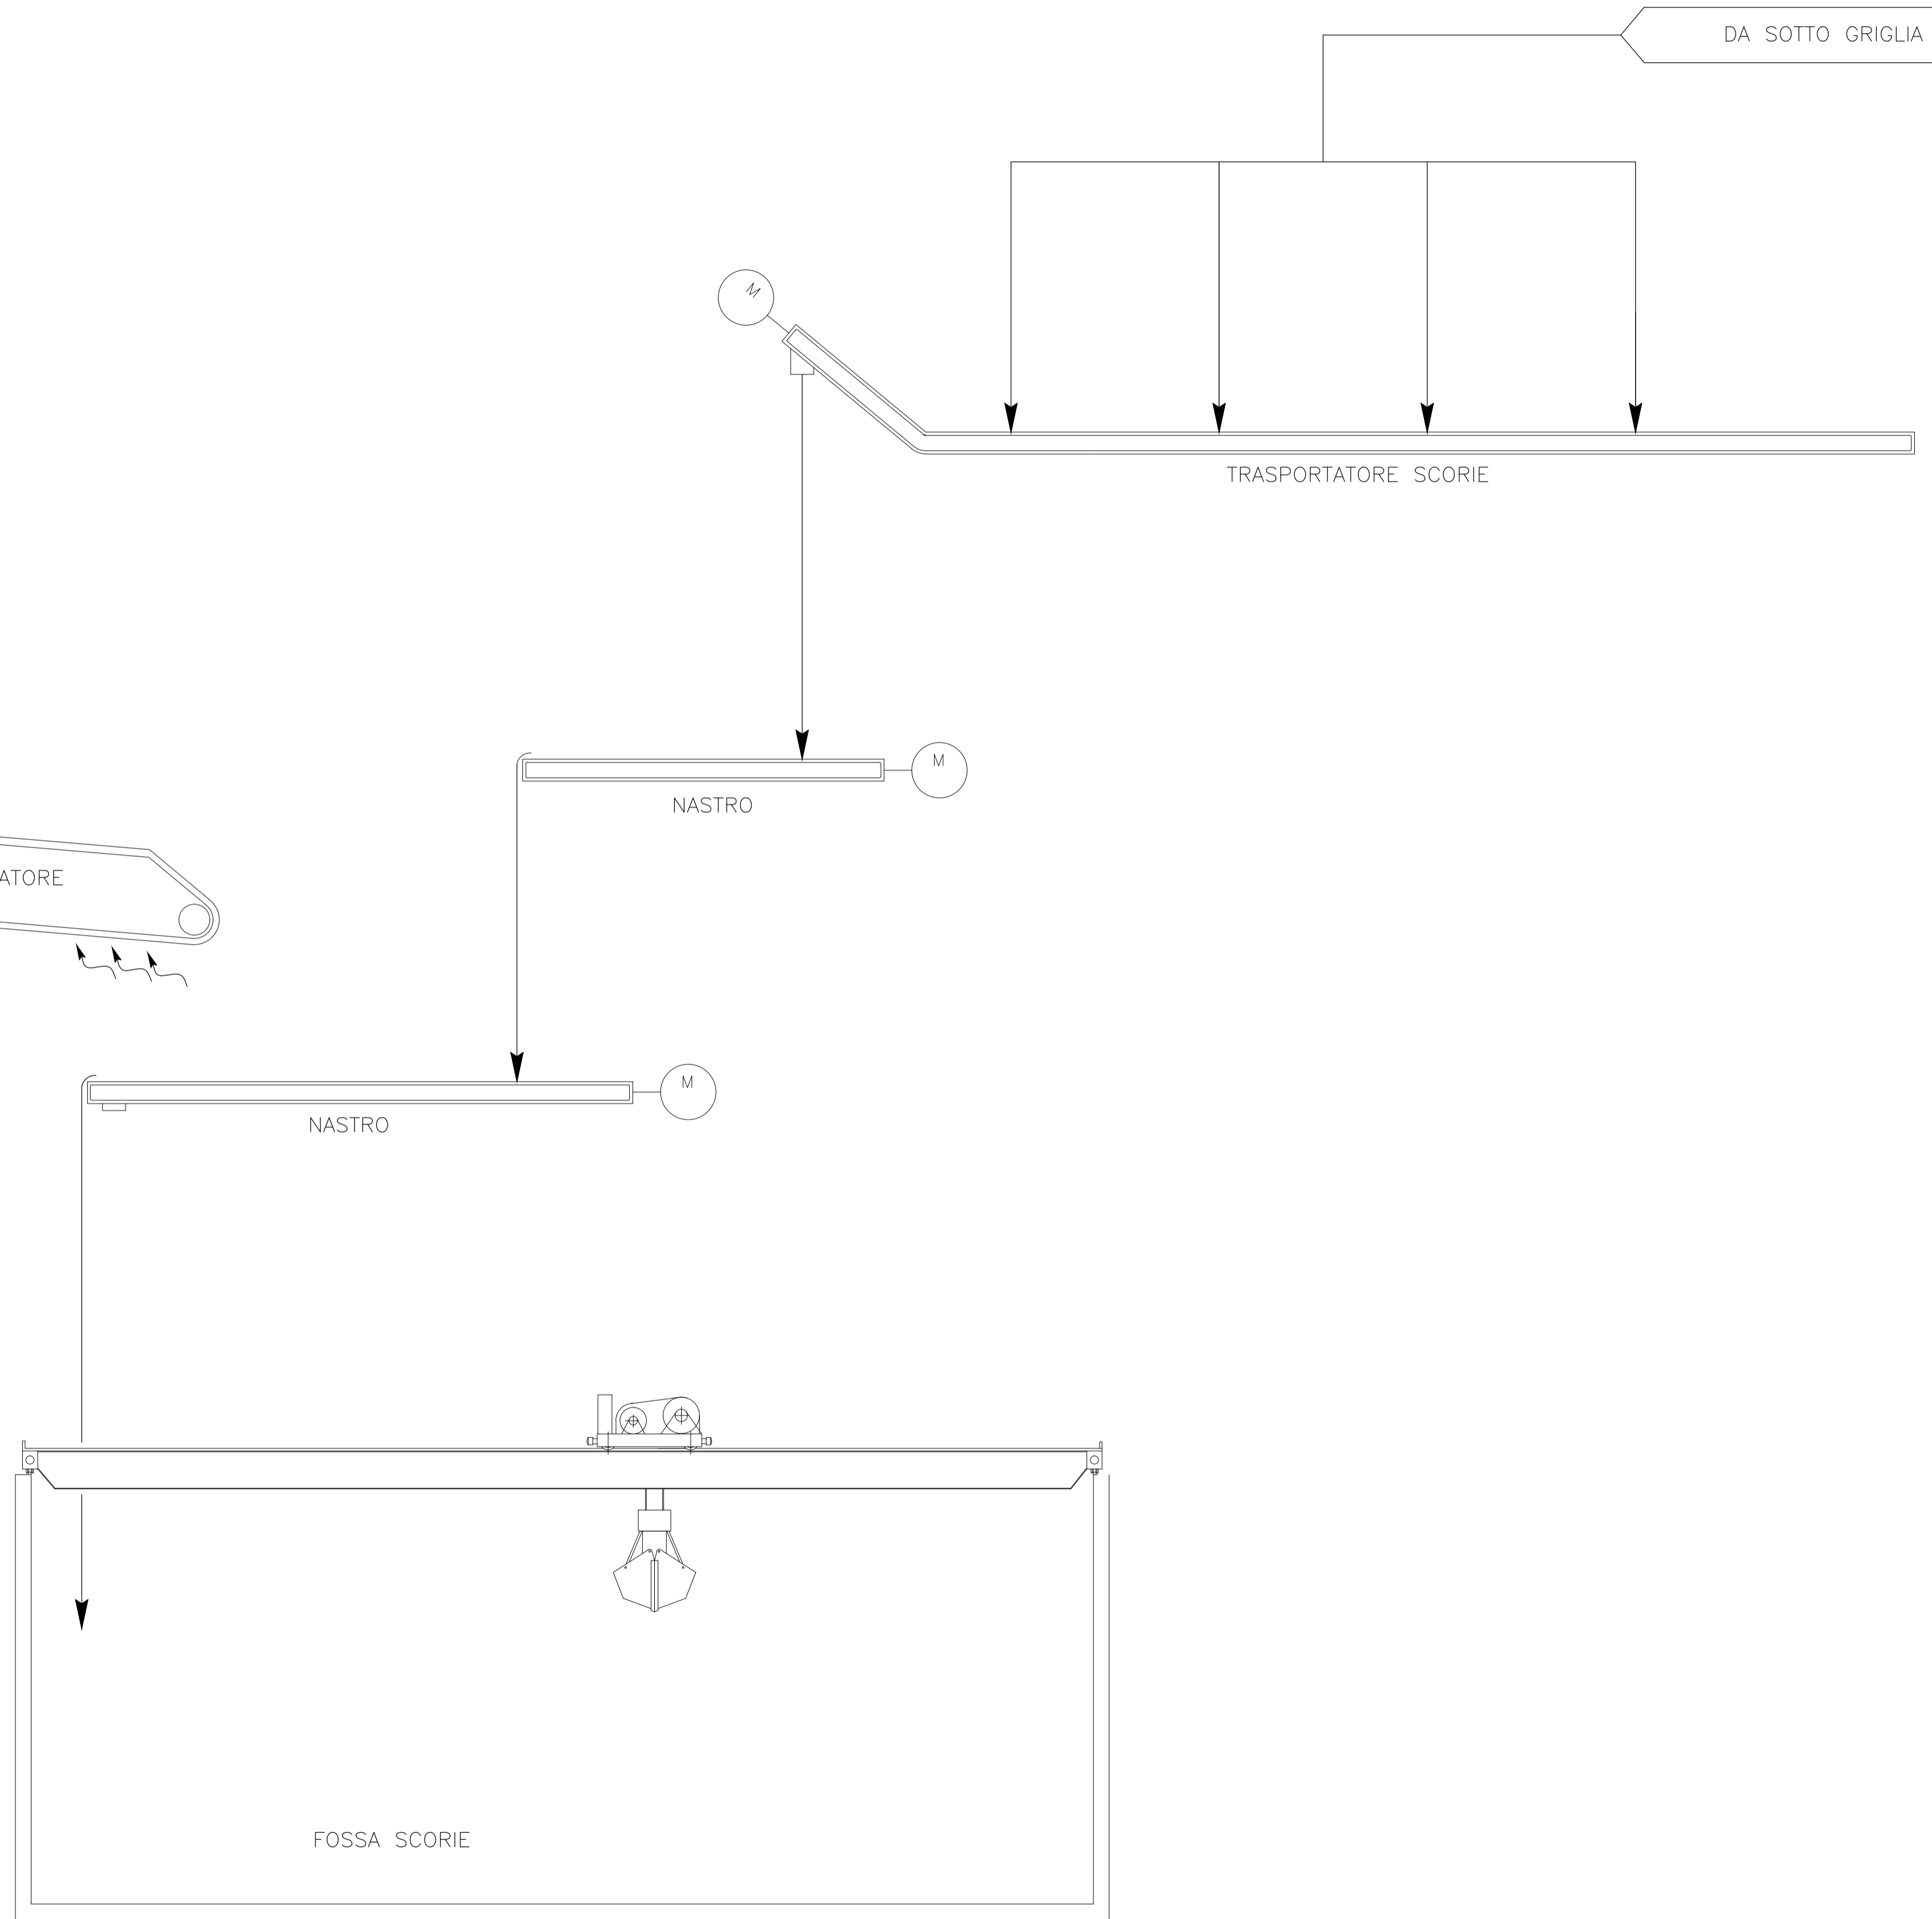


VISTE ASSONOMETRICHE

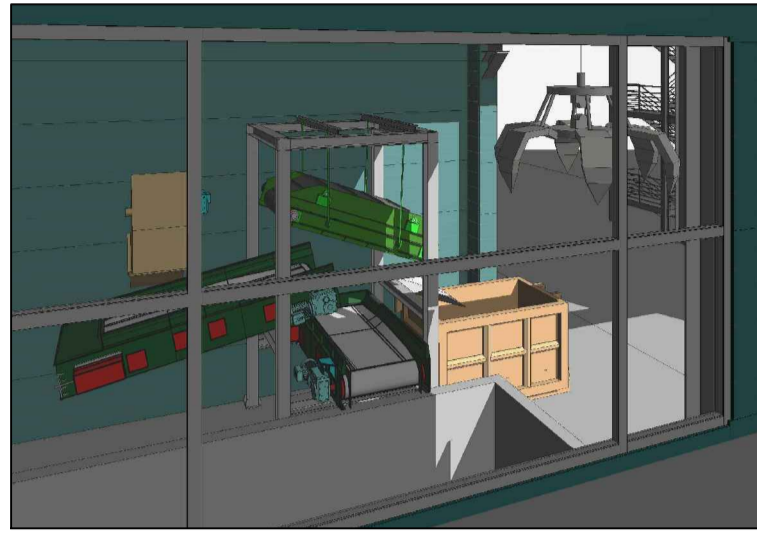

Gruppo di lavoro:		Ruolo	
Dott. Ing. Francesco Martino	Ordine Ingegneri Grosseto n°195	Coordinatore progettazione impiantistica, elettronica ed idraulica	
Dott. Arch. David Bartalucci	Ordine Architetti Grosseto n° 465	Esperto in Studi Ambientali	
Dott. Ing. Sandro Fiorentini	Ordine Ingegneri Grosseto n° 801	Progettazione architettonica, civile - statica, igiene e sicurezza cantieri	
Dott. Ing. Enzo Rosadini	Ordine Ingegneri Grosseto n° 314	Esperto in progettazione impiantistica speciale	

REV.	DATA EMISSIONE	CODICE EMISSIONE	DESCRIZIONE REVISIONE	REDATTO DA	CONTROLLATO DA
00	14/09/2012	E	EMISSIONE	SILENZI	MARTINO

Regione autonoma della Sardegna
 Provincia di Nuoro
 Comune di Macomer

CONSORZIO PER LA ZONA INDUSTRIALE DI MACOMER

GARA PER LA REALIZZAZIONE DI UNA NUOVA LINEA DI TERMOVALORIZZAZIONE DA 30 MWt PRESSO IL SISTEMA DI TRATTAMENTO RIFIUTI DI MACOMER/TOSSILO

SOSTITUISCE DOC. N°	COMMESSA N° G117	EMESSE DA:
OFFERENTE - ATI:	TITOLO	
MANDANTE:	P & ID	
MANDATARIA:	TRASPORTO SCORIE E DEFERRIZZAZIONE	
IL PROGETTISTA INCARICATO: martino associati s.r.l.	SCHEMA FILE G117FMDM2 10.00..OEM 10	FORMATO A1
	COMMESSA G117	EMITTENTE F M
		TIPO DOC. D M
		PROGRESSO 2 1 0
		FOLGIO 1
		DI 1

Progetto: definitivo