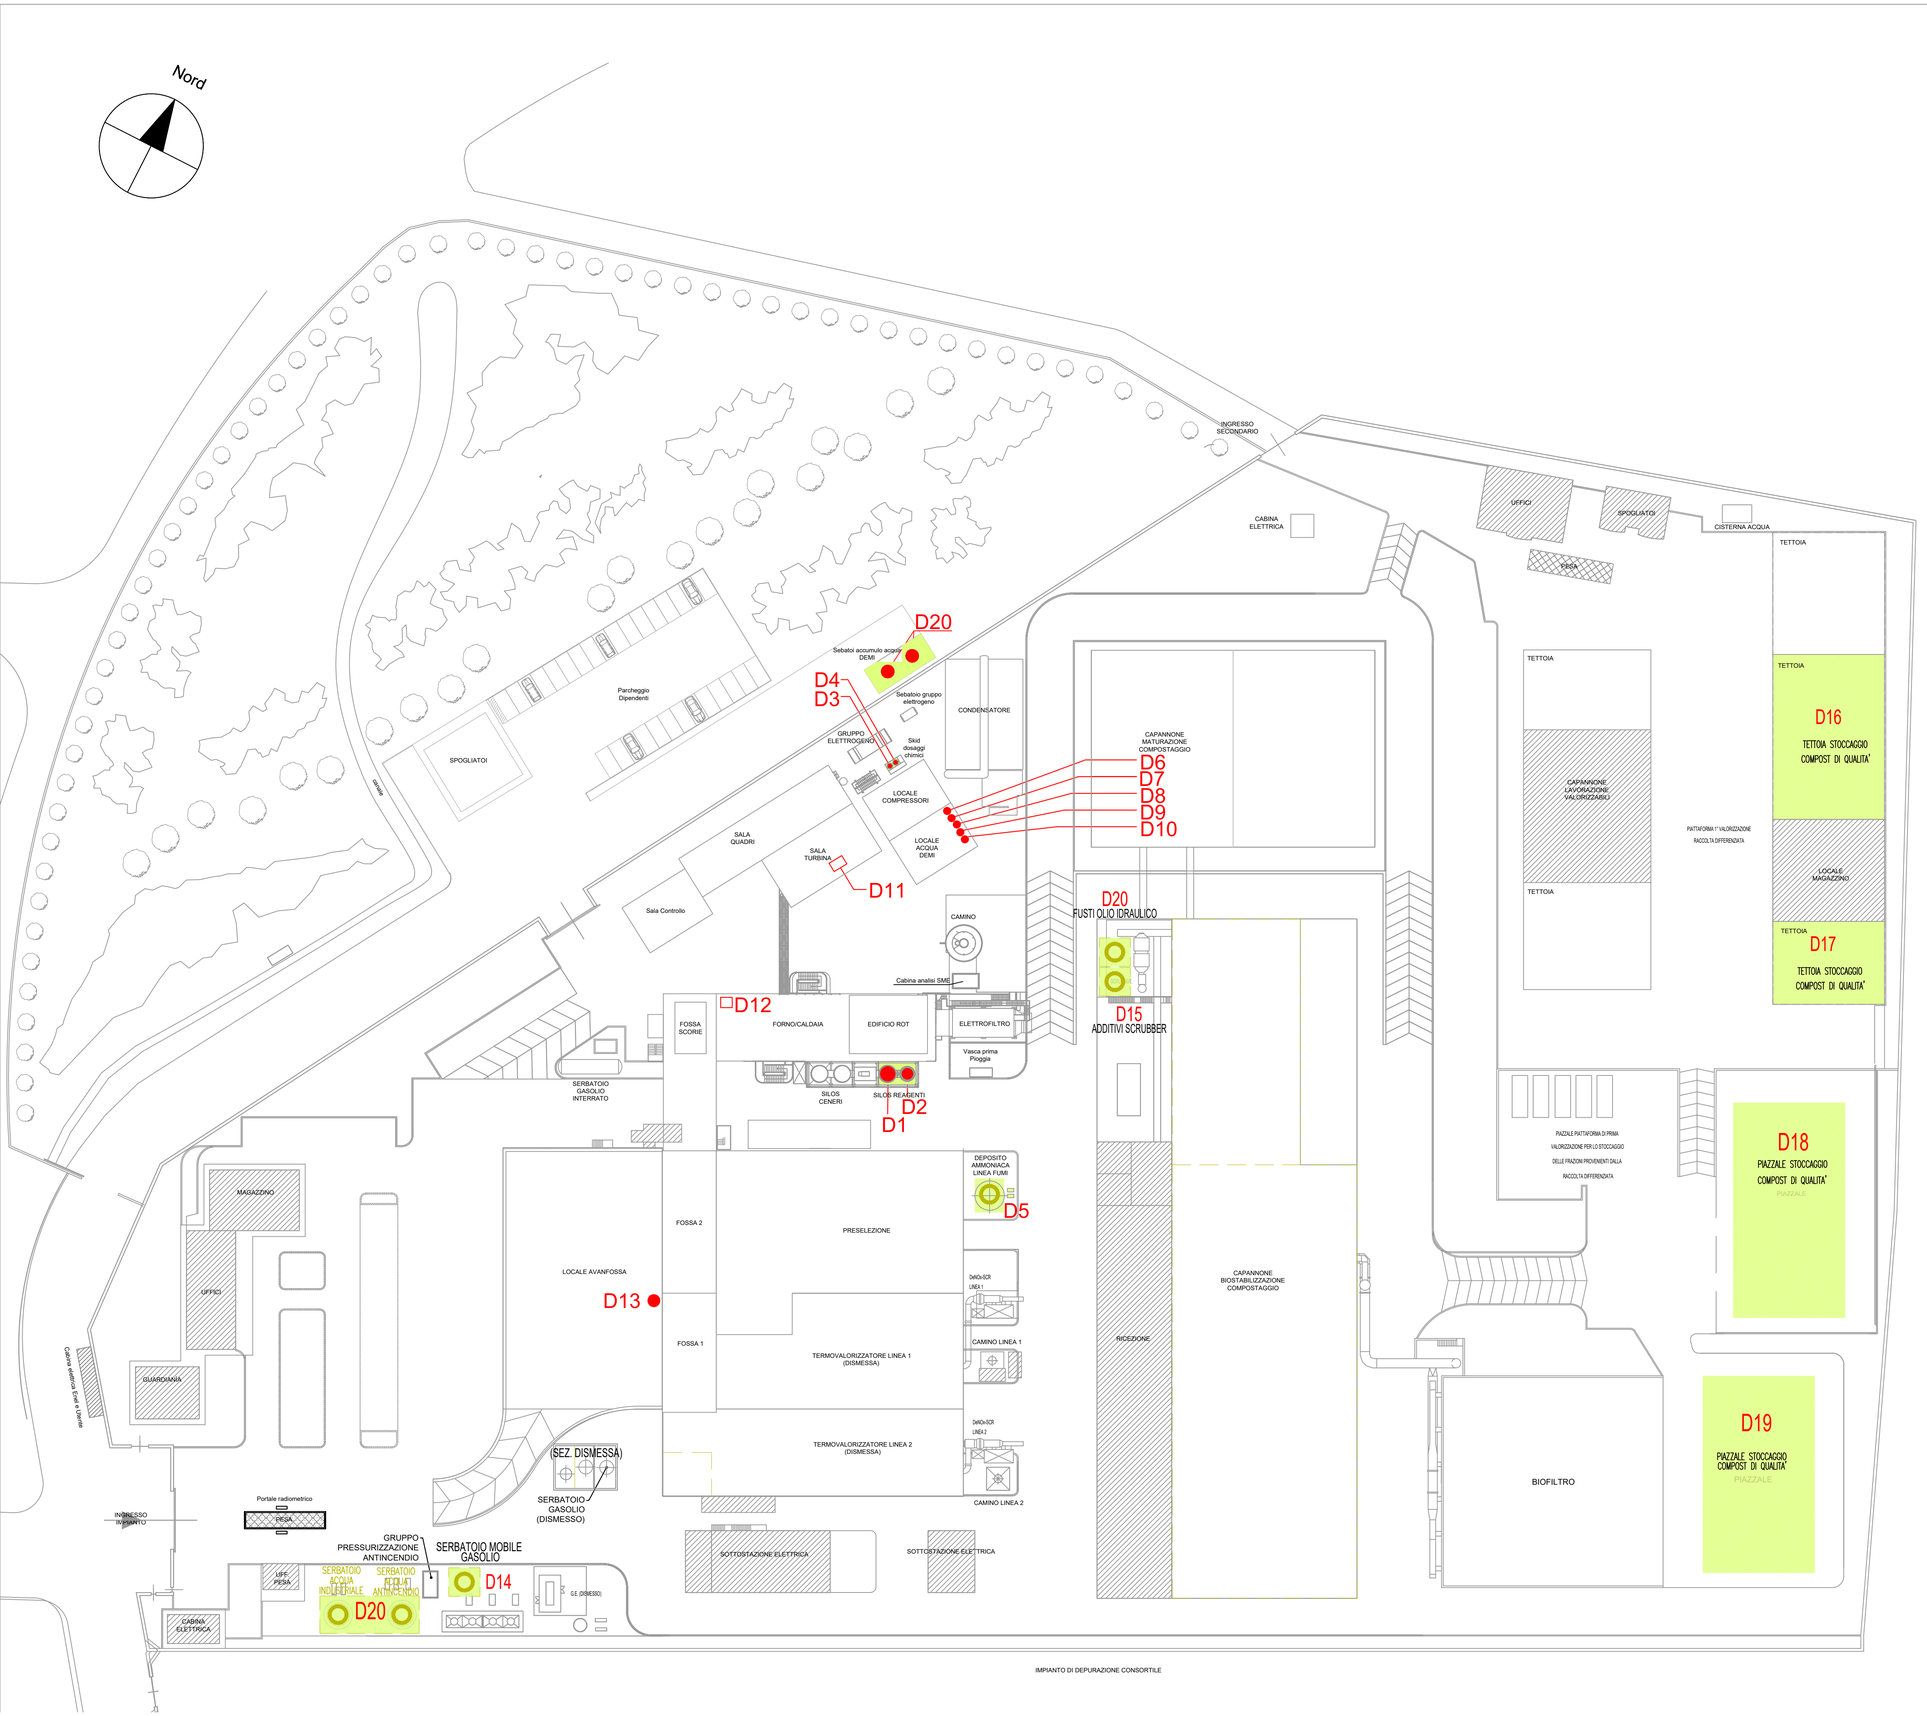

DENOMINAZIONE	MATERIE PRIME	MODALITA' DI STOCCAGGIO	POSIZIONE
D1	Bicarbonato di sodio	silo	40°14'43.71''N 8°46' 41.74" E
D2	Carboni attivi	silo	40°14'43.76''N 8°46' 41.85" E
D3	Deossigenante	tank	40°14'45.24 'N 8°46' 40.53" E
D4	Alcalinizzante	tank	40°14'45.31 'N 8°46' 40.57" E
D5	Soluzione ammoniacale	silo	40°14'43.30 'N 8°46' 42.77" E
D6	Sodio metalbisolfito	tank	40°14'45.06 'N 8°46' 41.15" E
D7	Antincrostante	tank	40°14'45.04 'N 8°46' 41.18" E
D8	NaOH	tank	40°14'45.02 'N 8°46' 41.23" E
D9	Ipoclorito di sodio	tank	40°14'45.00 'N 8°46' 41.29" E
D10	H2SO4	tank	40°14'44.98 'N 8°46' 41.32" E
D11	Olio lubrificante	tank	40°14'44.52 'N 8°46' 40.80"E
D12	Olio lubrificante	tank	40°14'43.76 'N 8°46' 40.84"E
D13	Prodotto barriera osmogenica	tank	40°14'41.88 'N 8°46' 40.58"E
D14	Serbatoio Gasolio Mobile	cisterna su carrello	40°14'40.03"N 8°46'40.43"E
D15	Additivi per scrubber	fusti	40°14'44.78"N 8°46'42.75"E
D16	Stoccaggio compost di qualità	tettoia	40°14'47.63"N 8°46'46.71"E
D17	Stoccaggio compost di qualità	tettoia	40°14'46.56"N 8°46'47.41"E
D18	Stoccaggio compost di qualità	piazzale	40°14'45.31"N 8°46'47.82"E
D19	Stoccaggio compost di qualità	piazzale	40°14'43.86"N 8°46'48.55"E
D20	Olio idraulico	fusti	40°14'44.96"N 8°46'42.71"E
D19	Acqua Industriale	serbatoio	40°14'39.67"N 8°46'40.11"E
D20	Acqua DEMI	serbatoio	40°14'45.62"N 8°46'40.17"E

REGIONE AUTONOMA DELLA SARDEGNA

Autorizzazione Integrata Ambientale Det. n. 1964 del 25/06/2010 e ss.mm.ii.

Impianto di Termovalorizzazione Rifiuti - Attività IPPC 5.2 - Loc. Z.I. Tossilo - MACOMER

Consorzio per la Zona Industriale di Macomer

Sede: Località Tossilo - 08015 MACOMER (NU) Tel. 0785 71675 - Fax 0785 72125

PLANIMETRIA
Punti di stoccaggio materie

Elaborato

4

IL TITOLARE A.I.A.

Consorzio Industriale Macomer

AGGIORNATO NOVEMBRE 2023