Carpenteria telaio filo D1

Scala 1:50

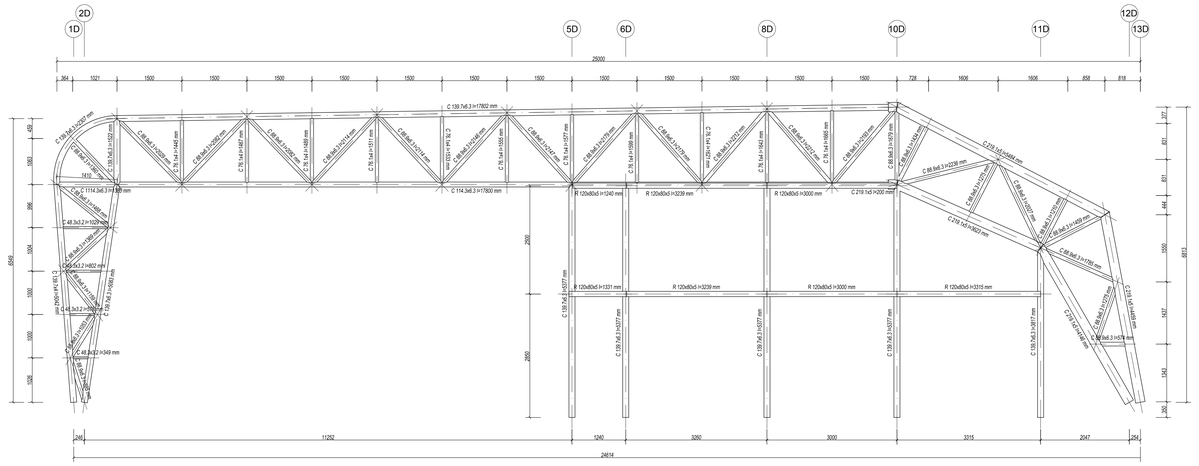
2D
1D
5D
6D
8D
10D
11D
12D
13D
25000
364 1521 1500 1500 1500 1500 1500 1500 1500 1500 1500 1500 1500 1500 728 1606 1606 858 818
C 139.7x6.3 i=17802 mm
C 114.3x6.3 i=17800 mm
R 120x80x5 i=1240 mm
R 120x80x5 i=3239 mm
R 120x80x5 i=3000 mm
R 120x80x5 i=3315 mm
R 120x80x5 i=1331 mm
pia 2x90x14 HEA
pia 2x90x14 HEA
pia 2x90x14 HEA