




VISTA C – STATO DI FATTO

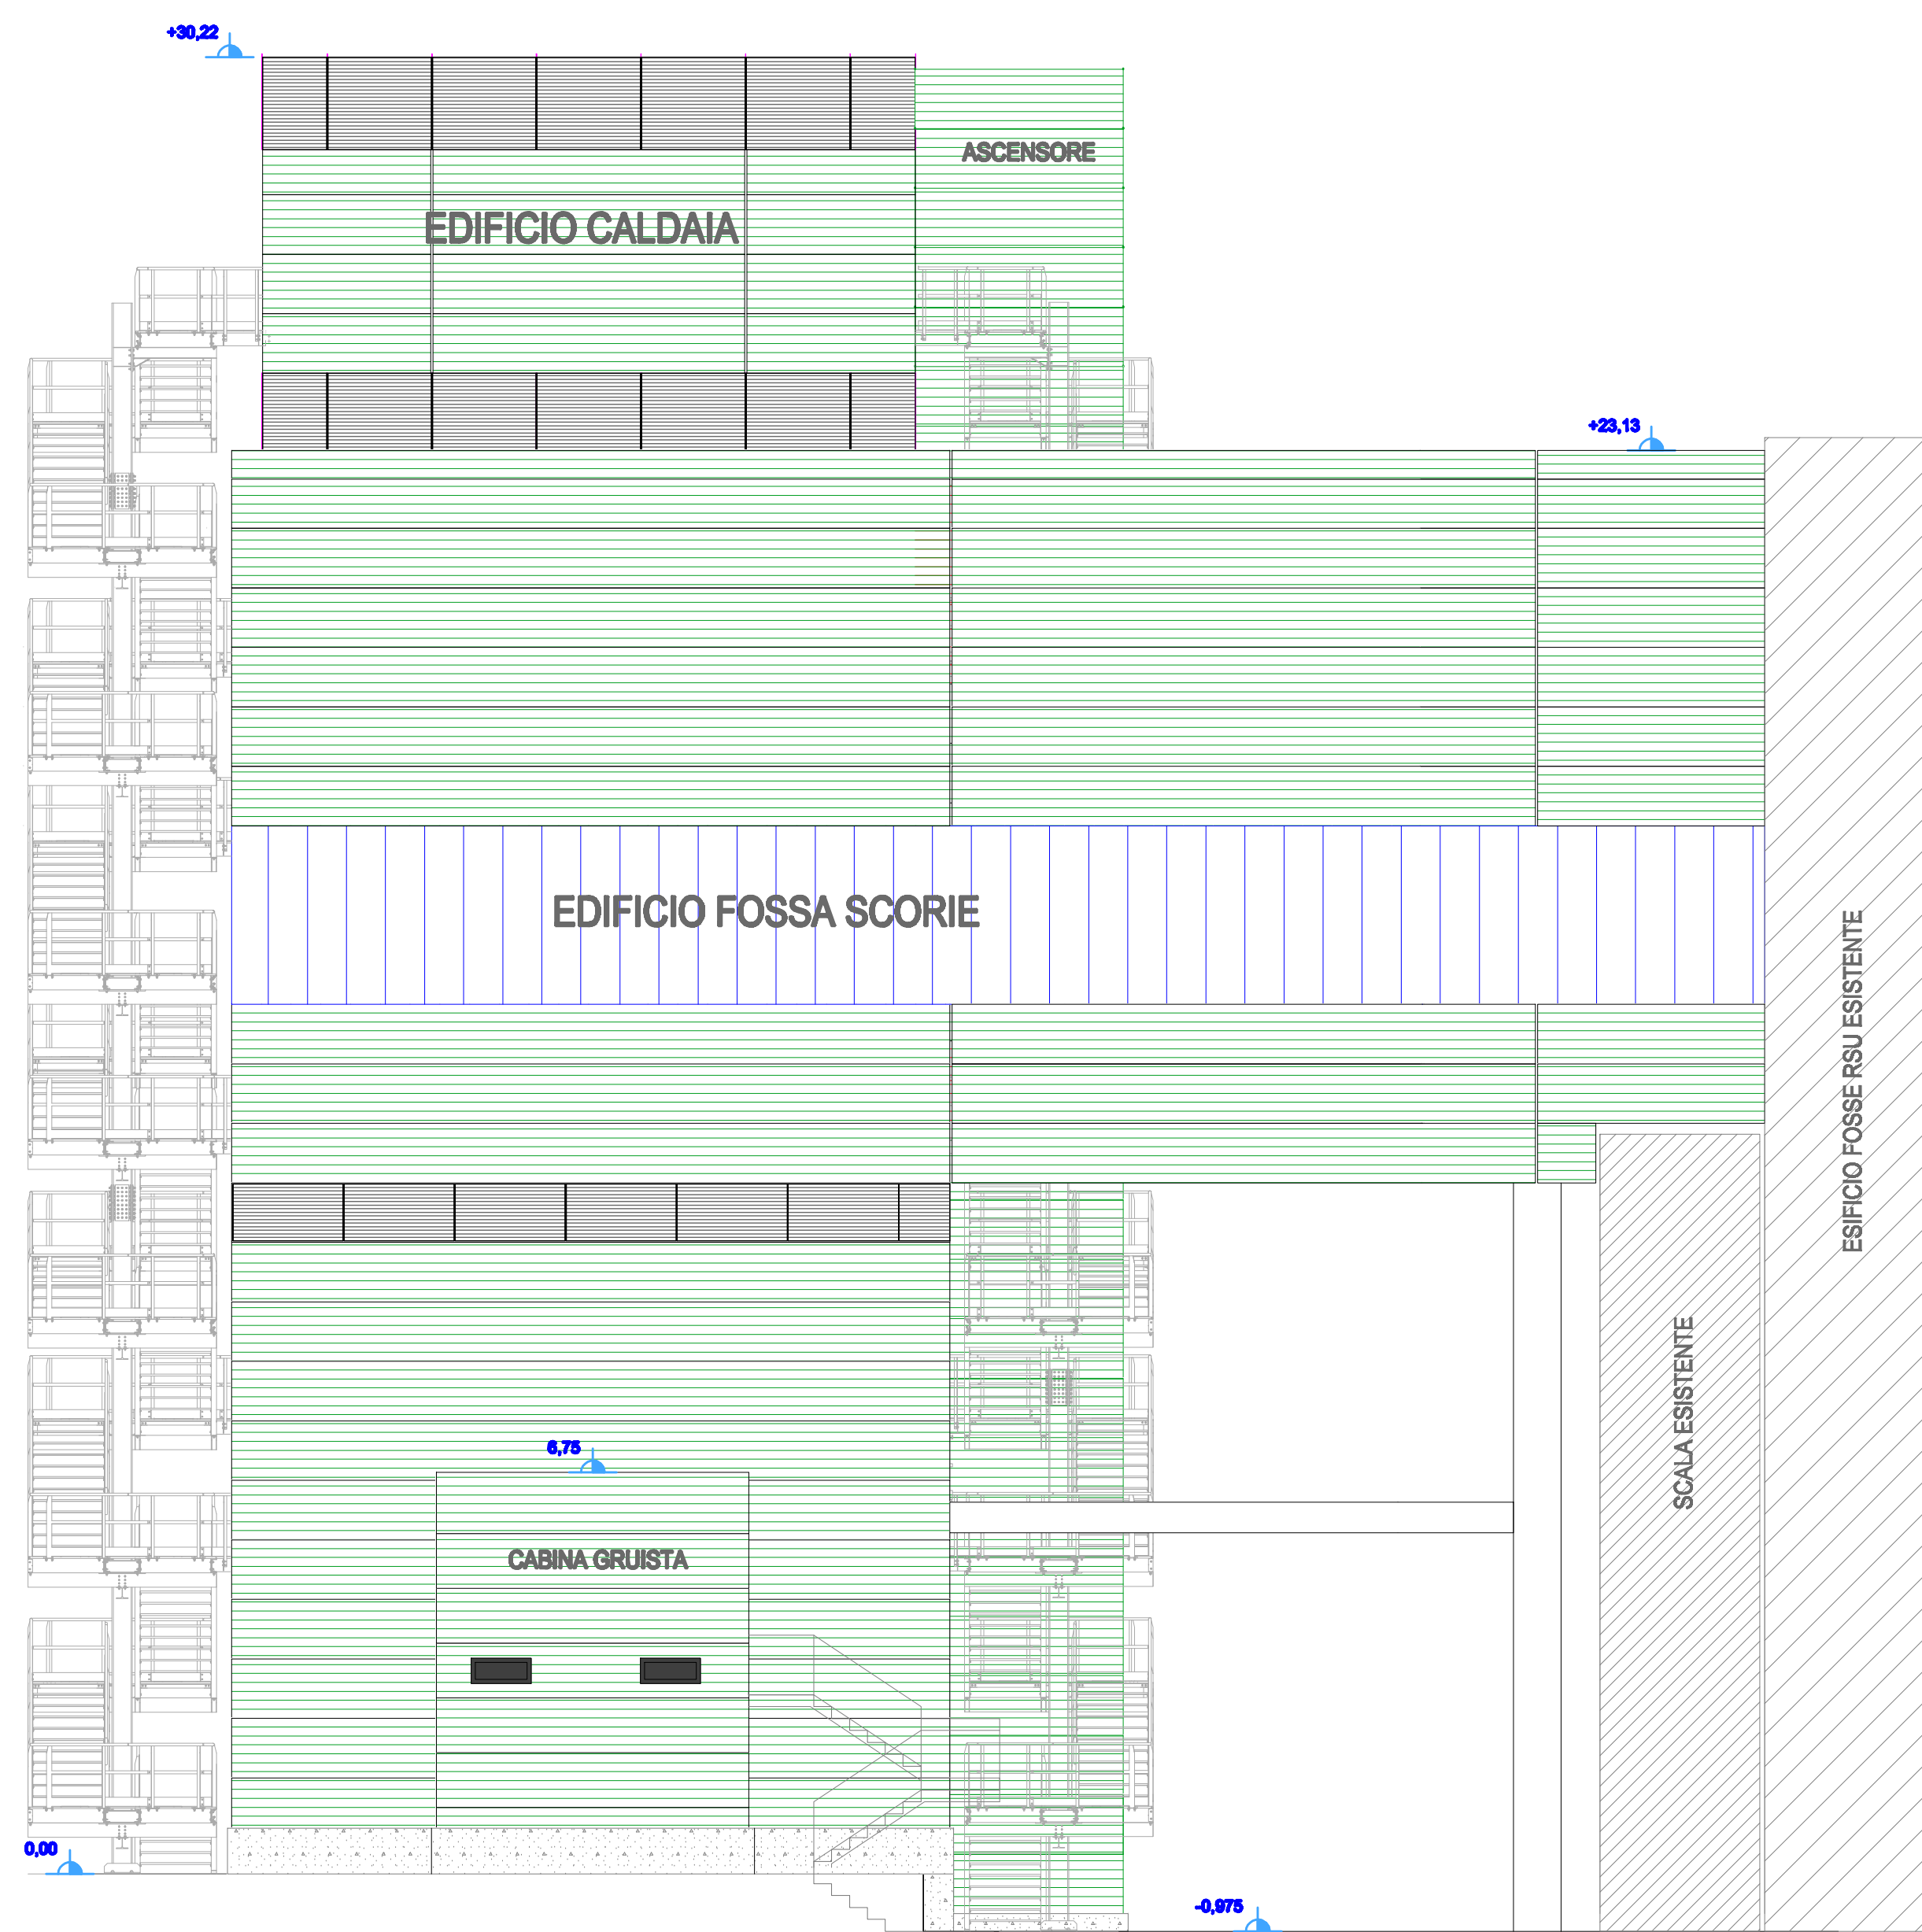



VISTA D – STATO DI FATTO

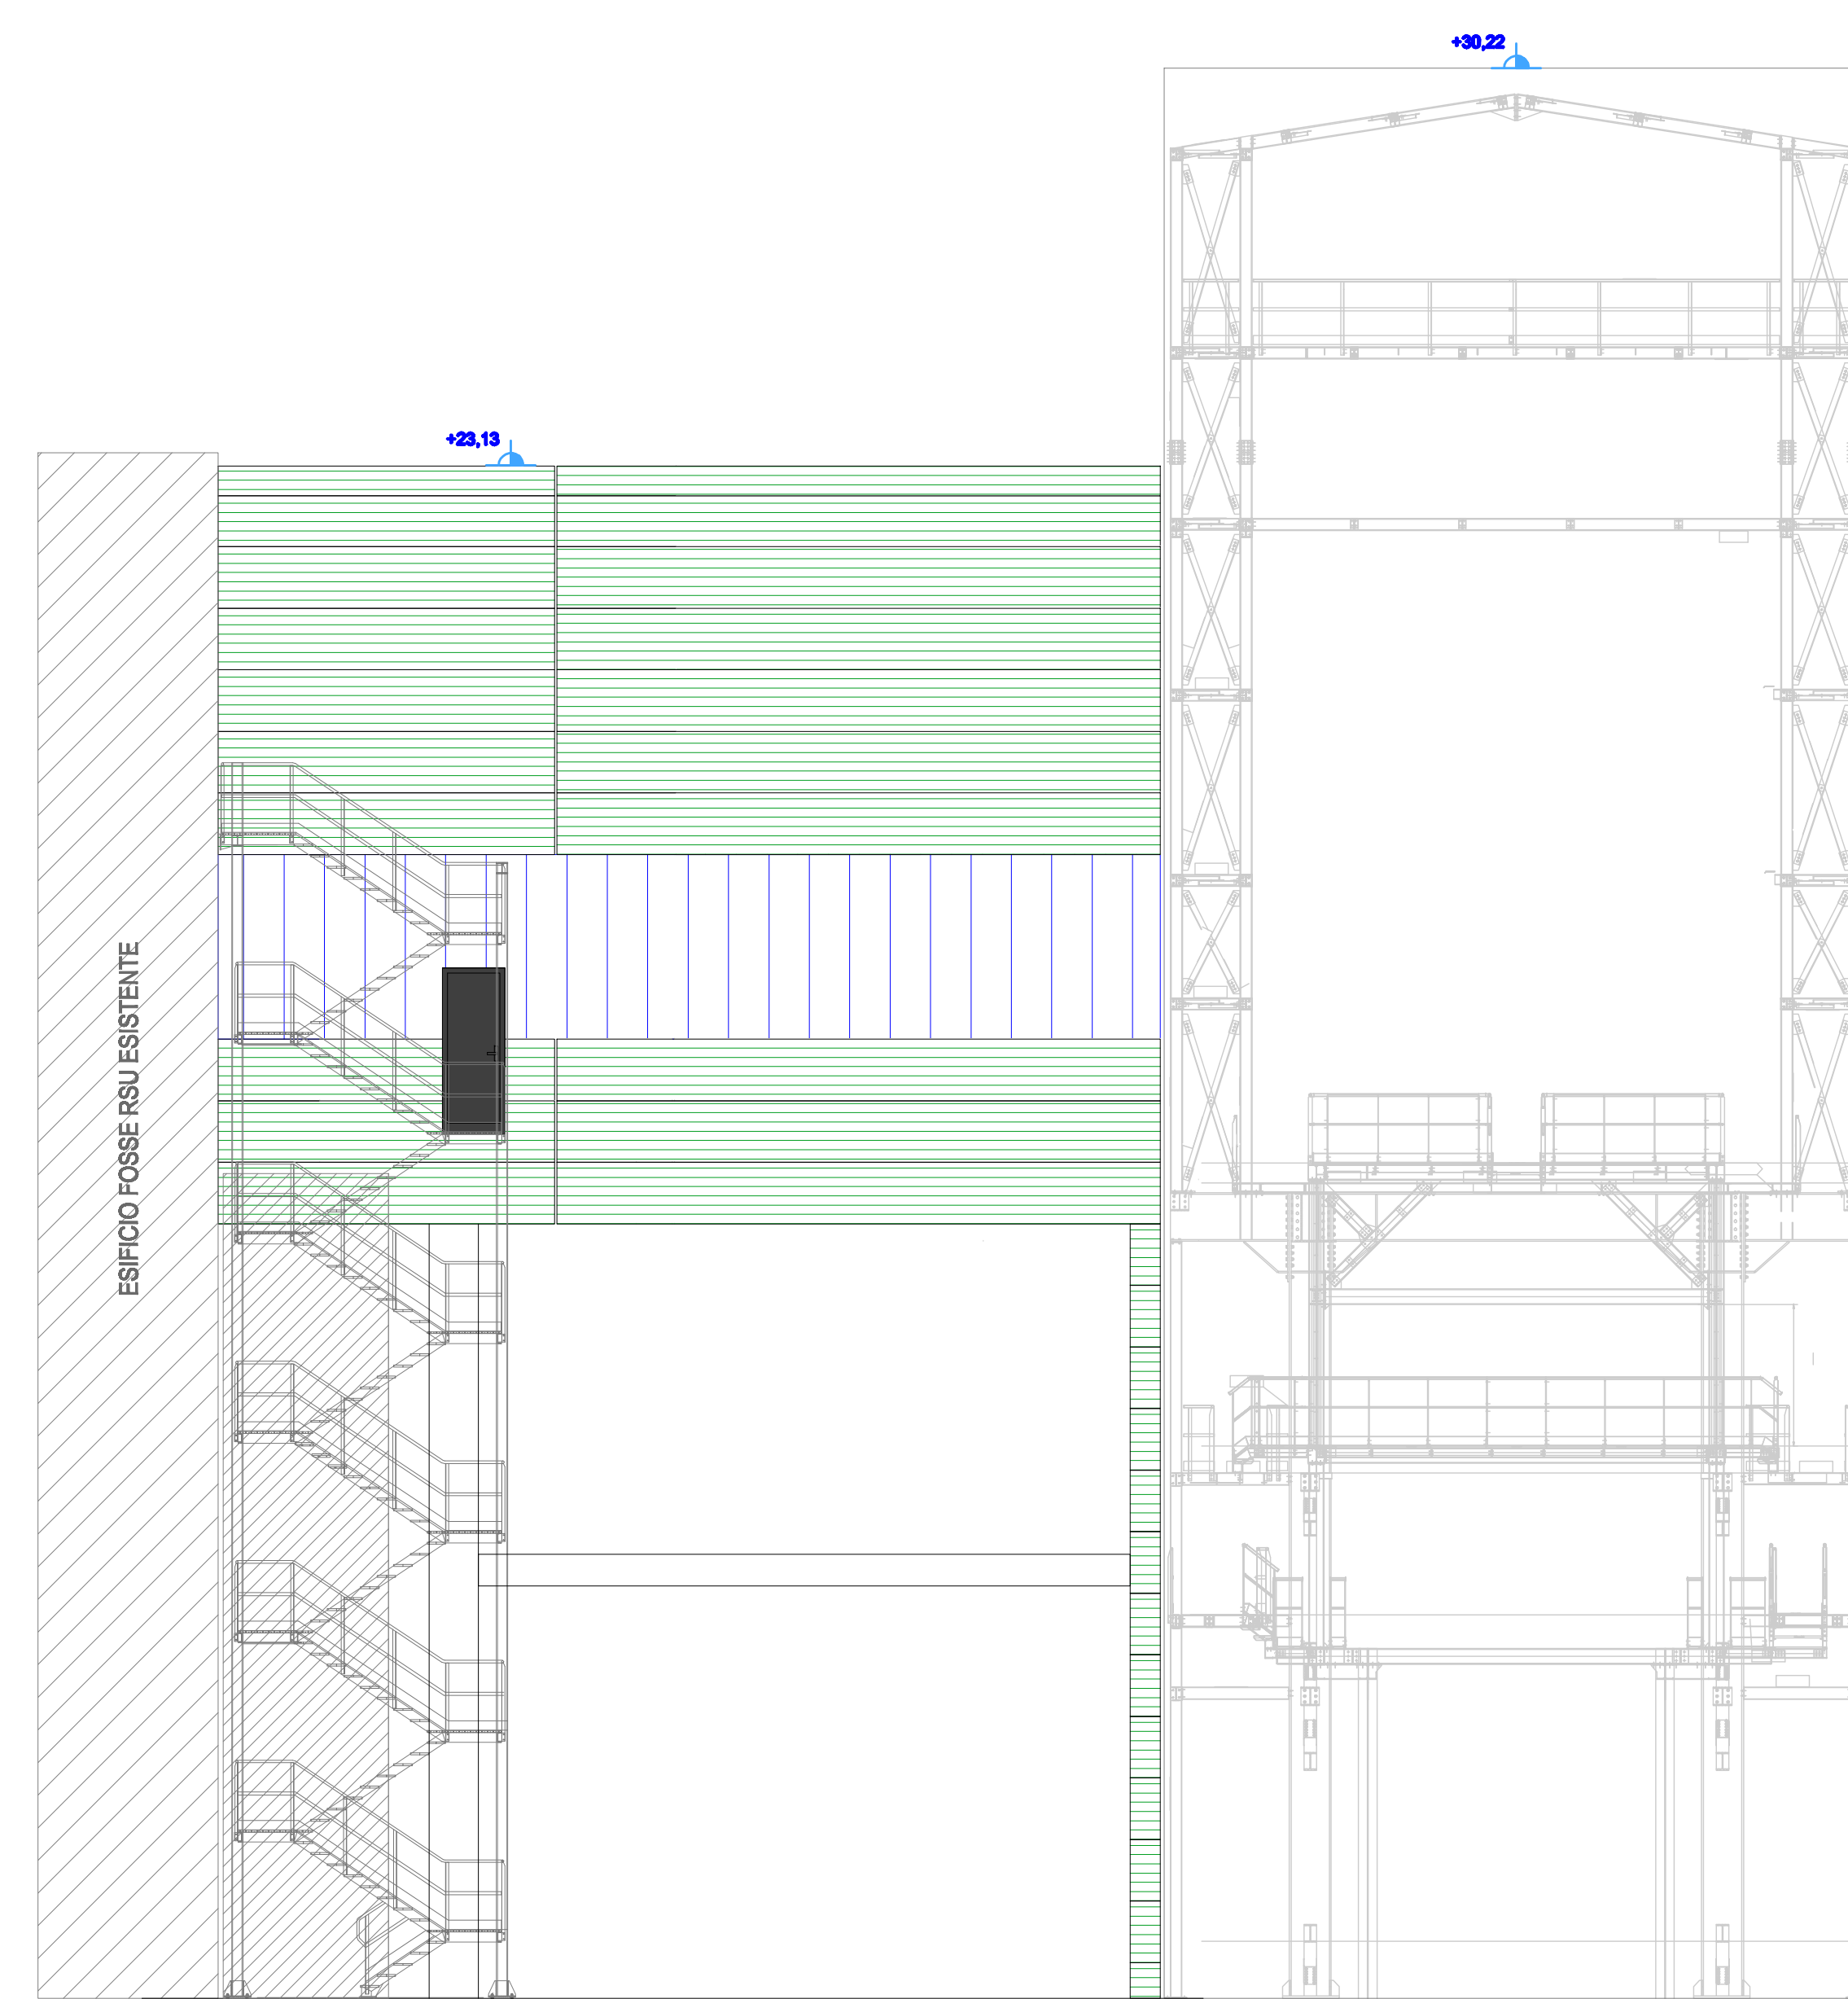

VISTA C – STATO VARIANTE

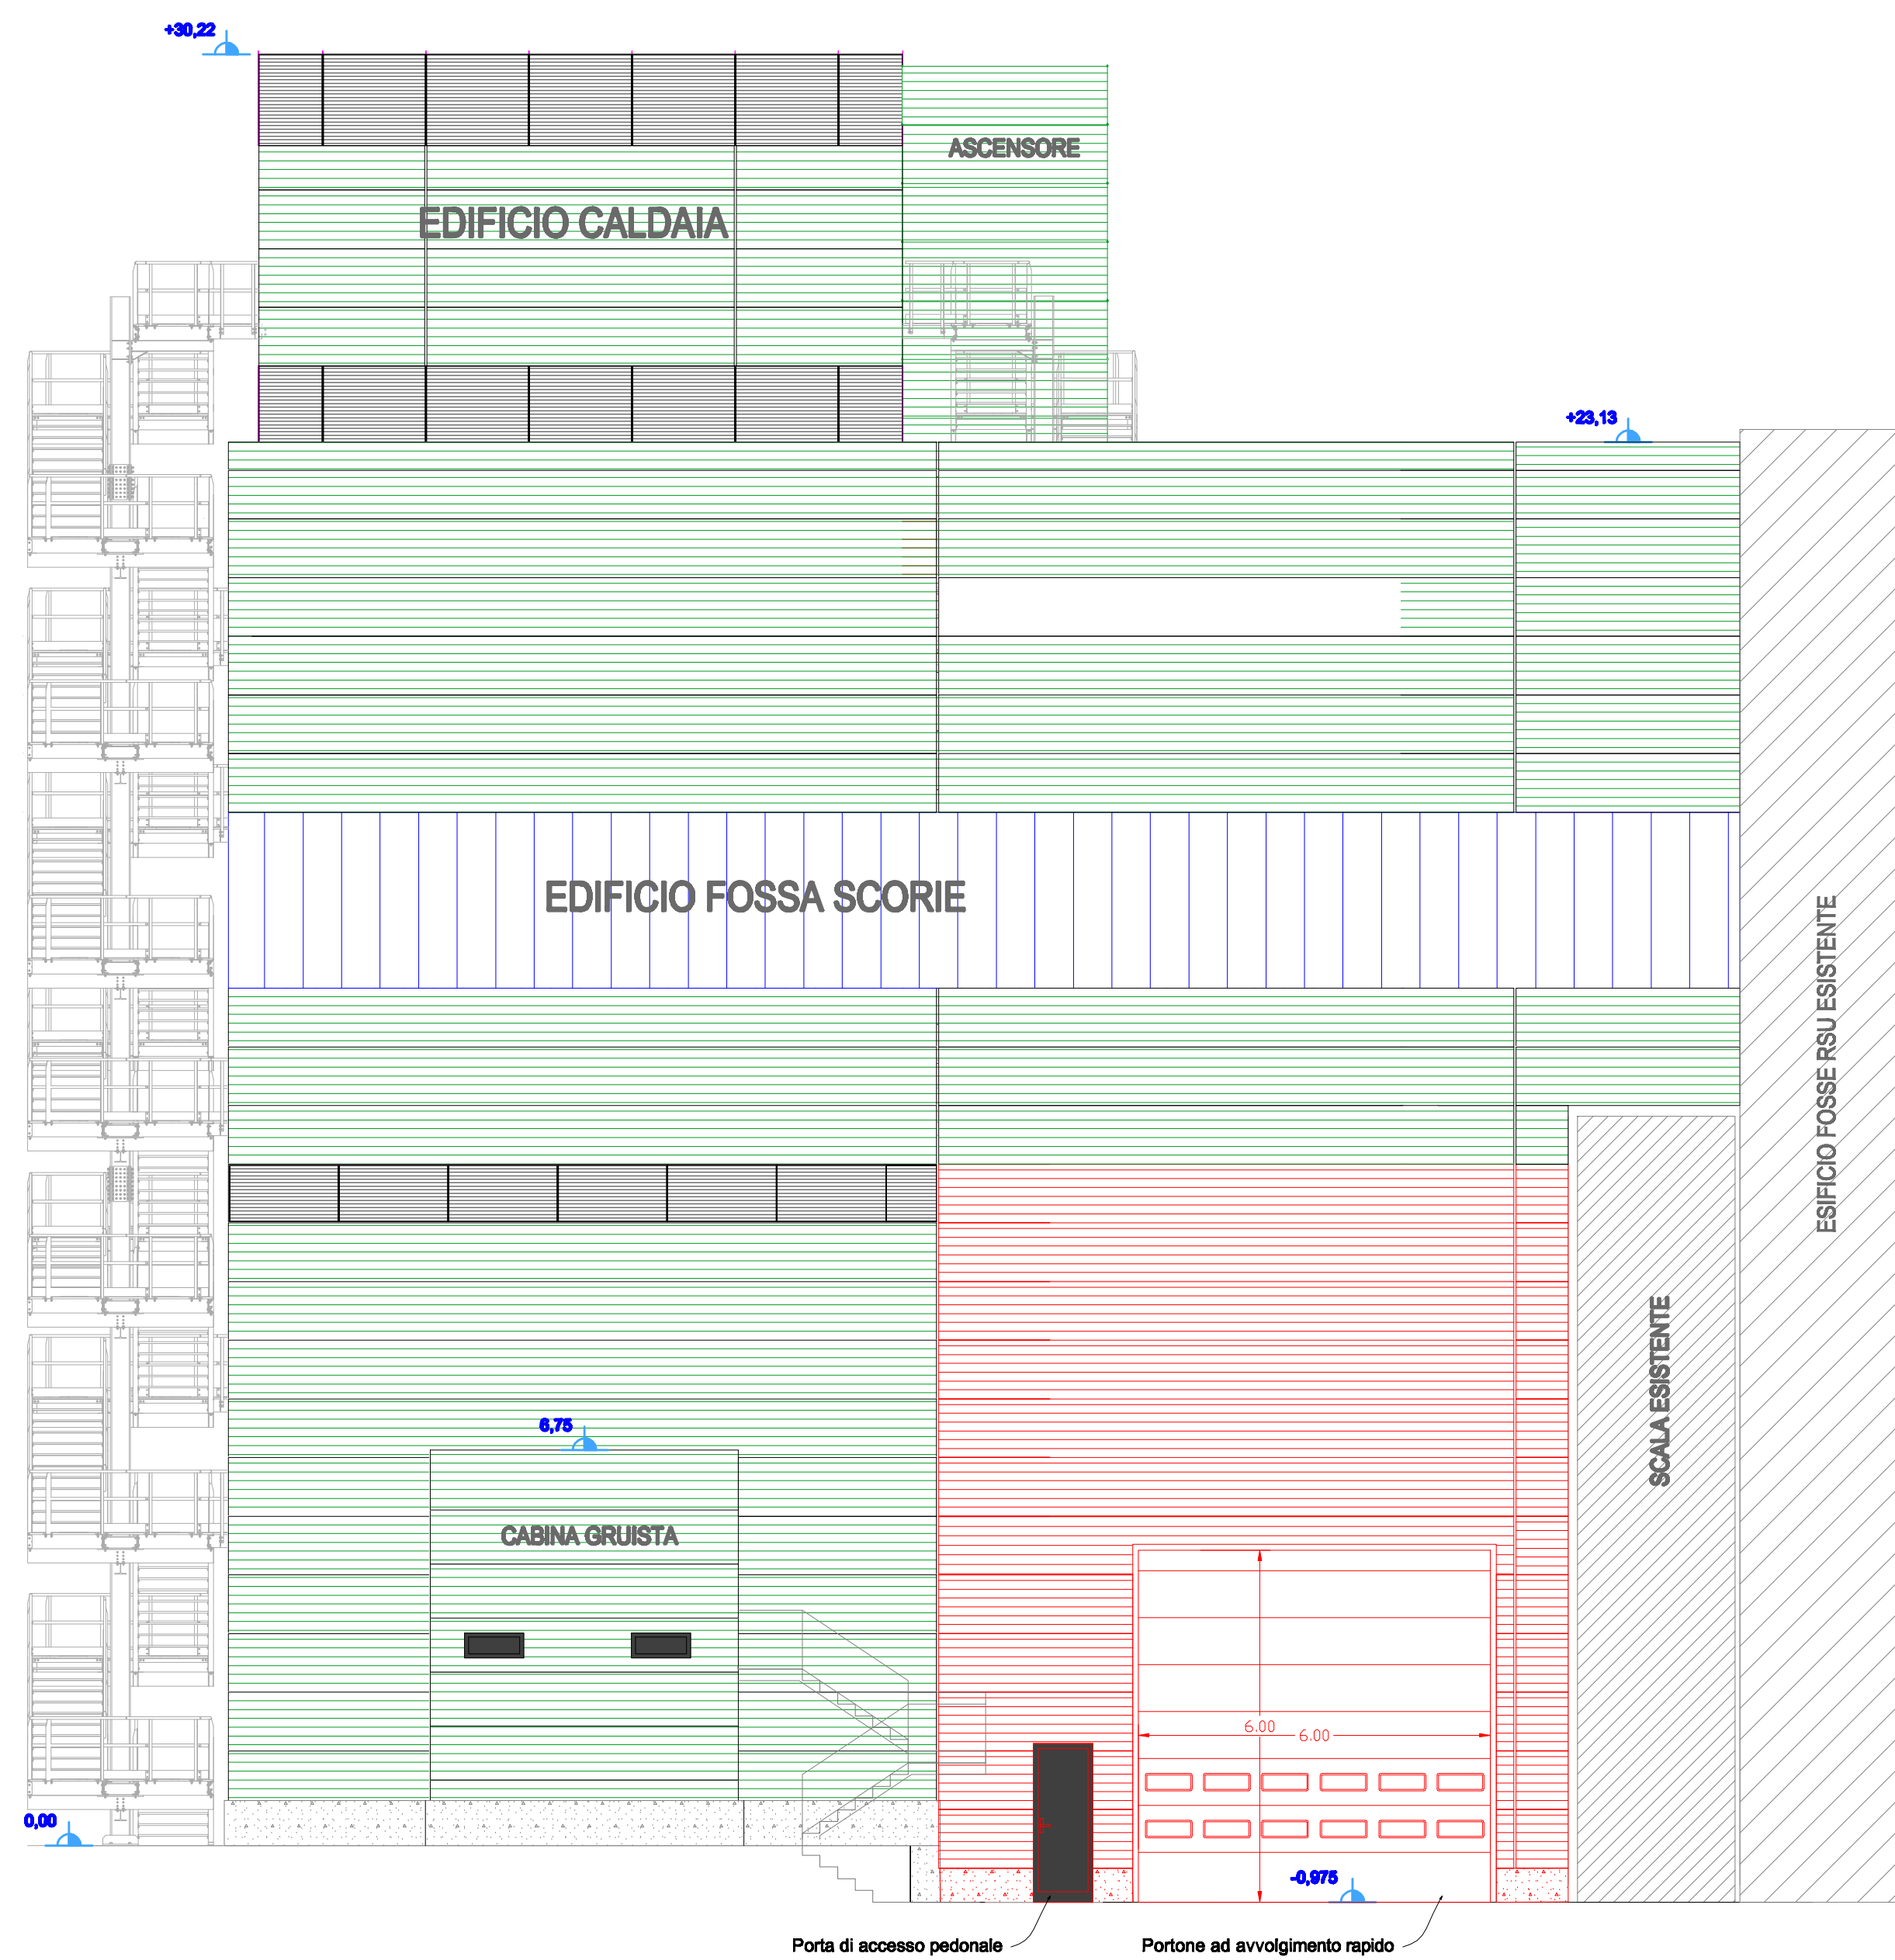

VISTA D – STATO VARIANTE

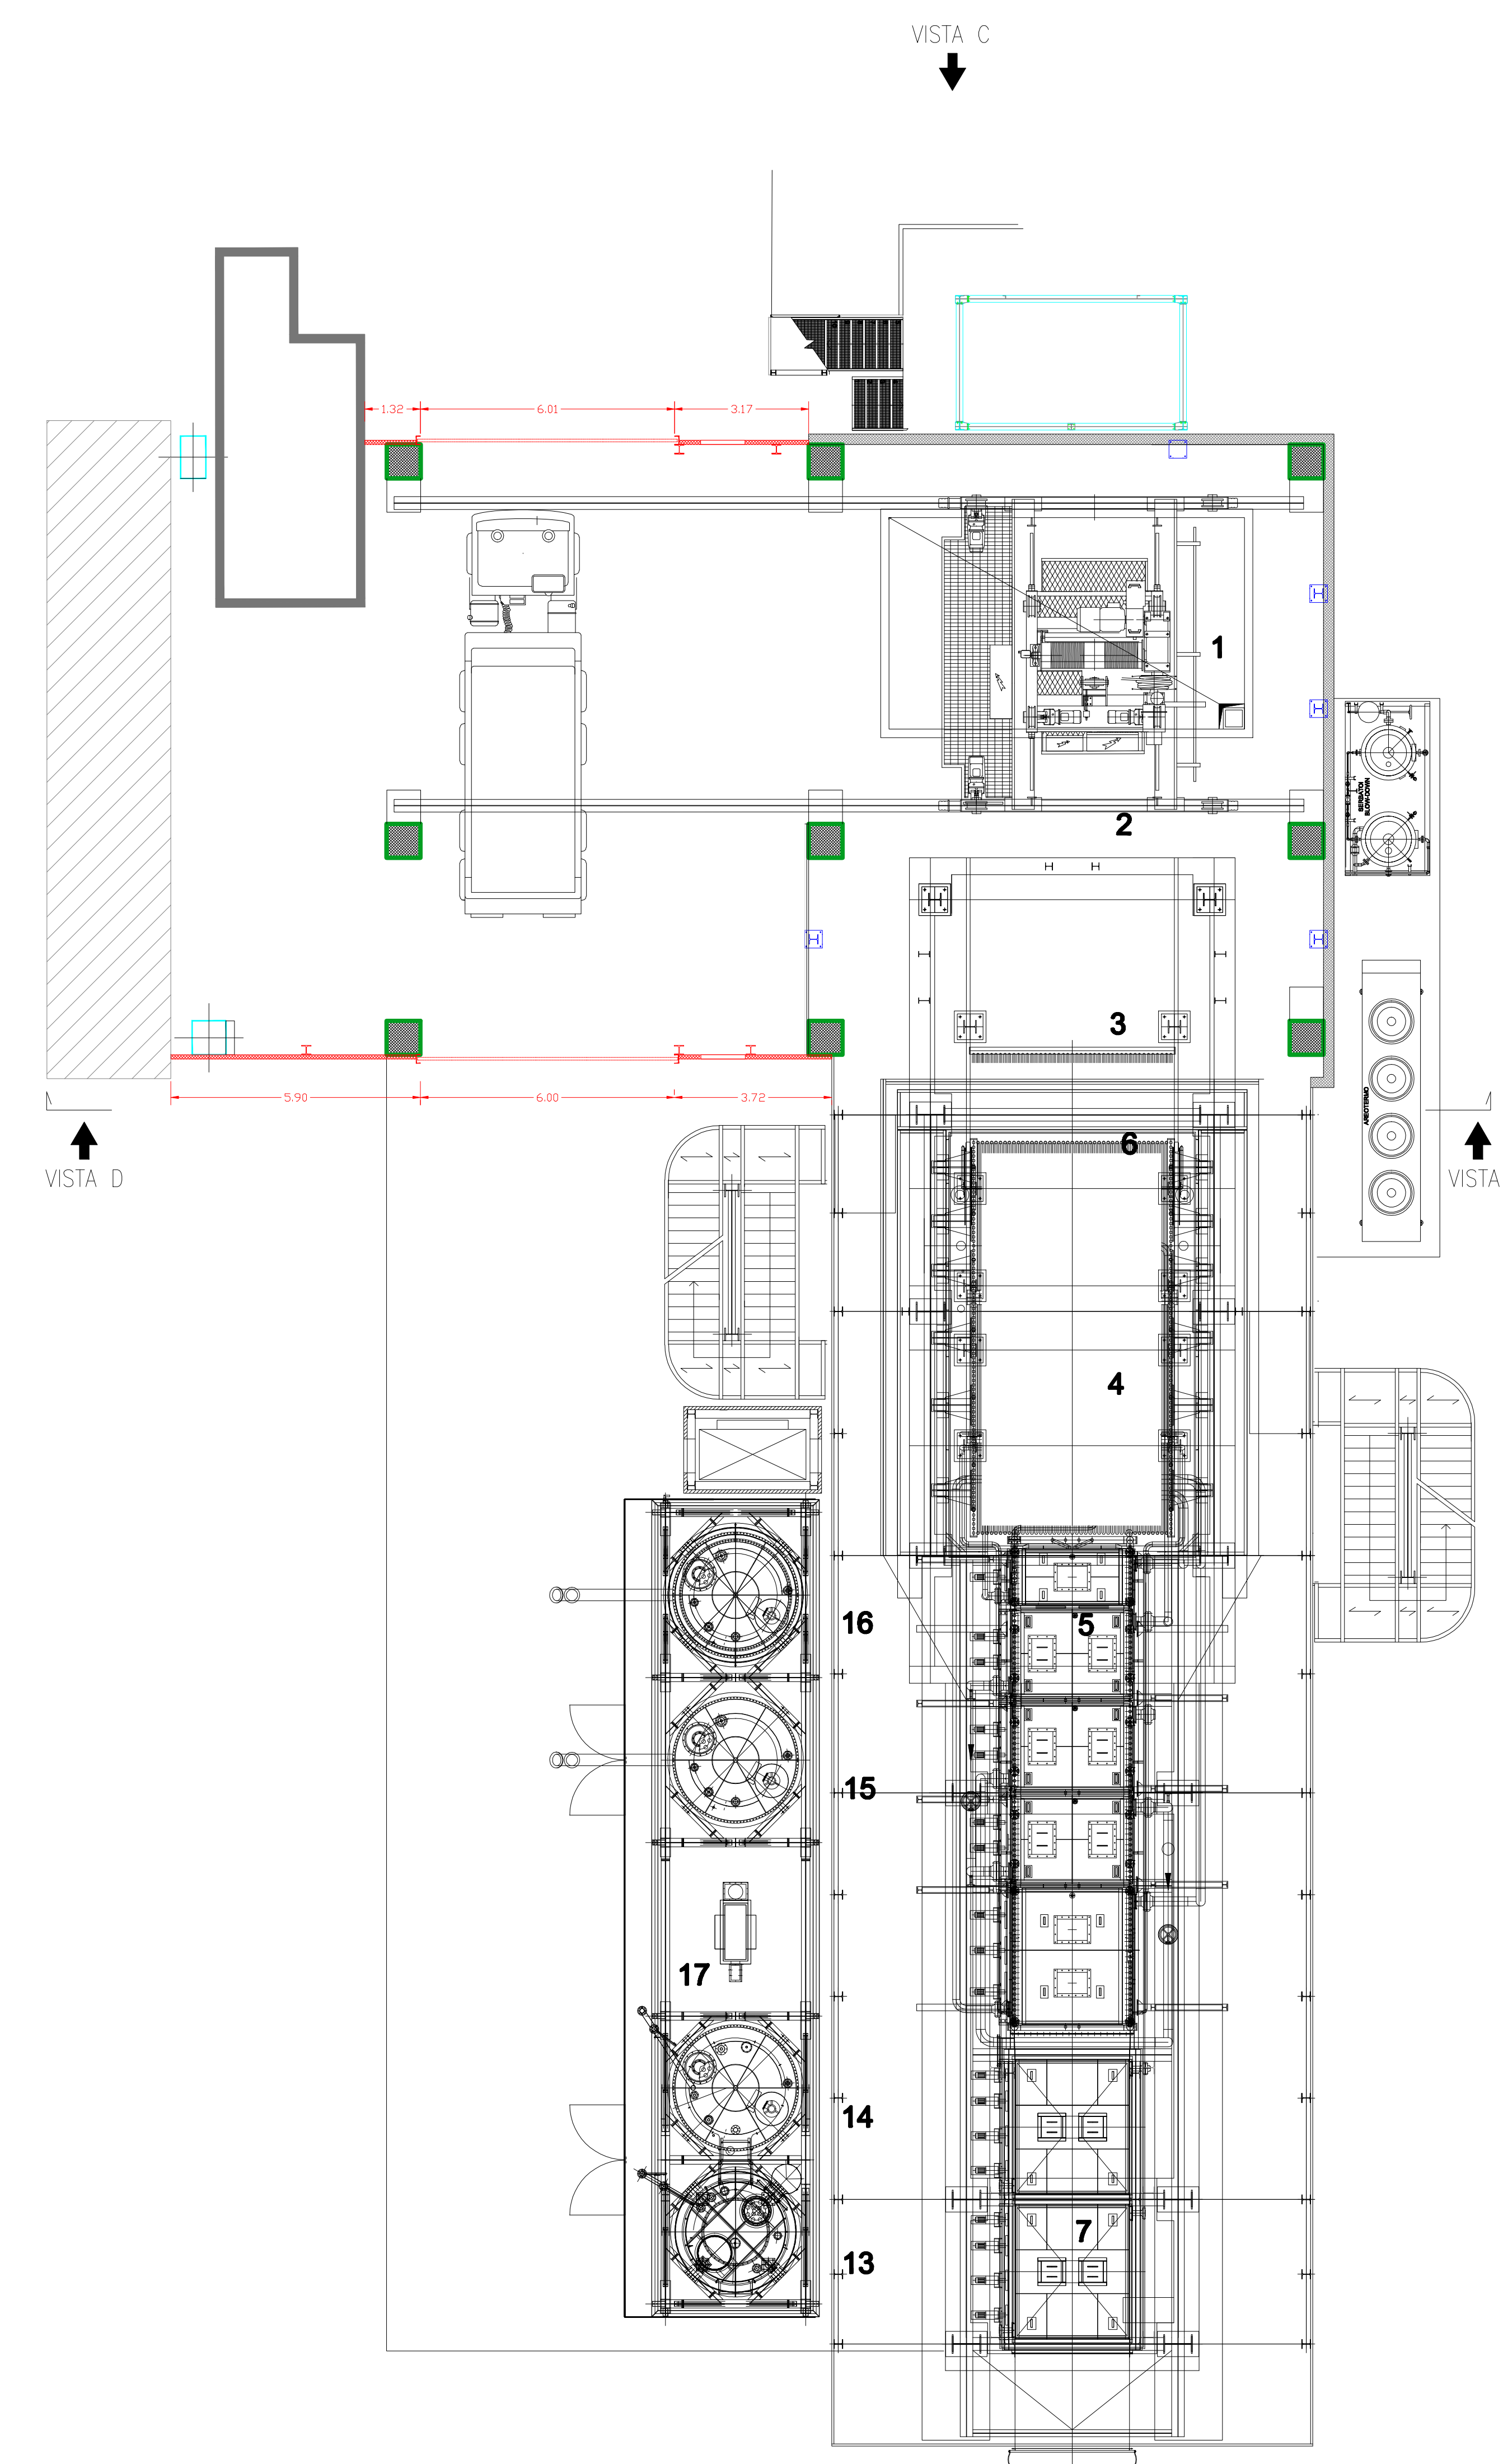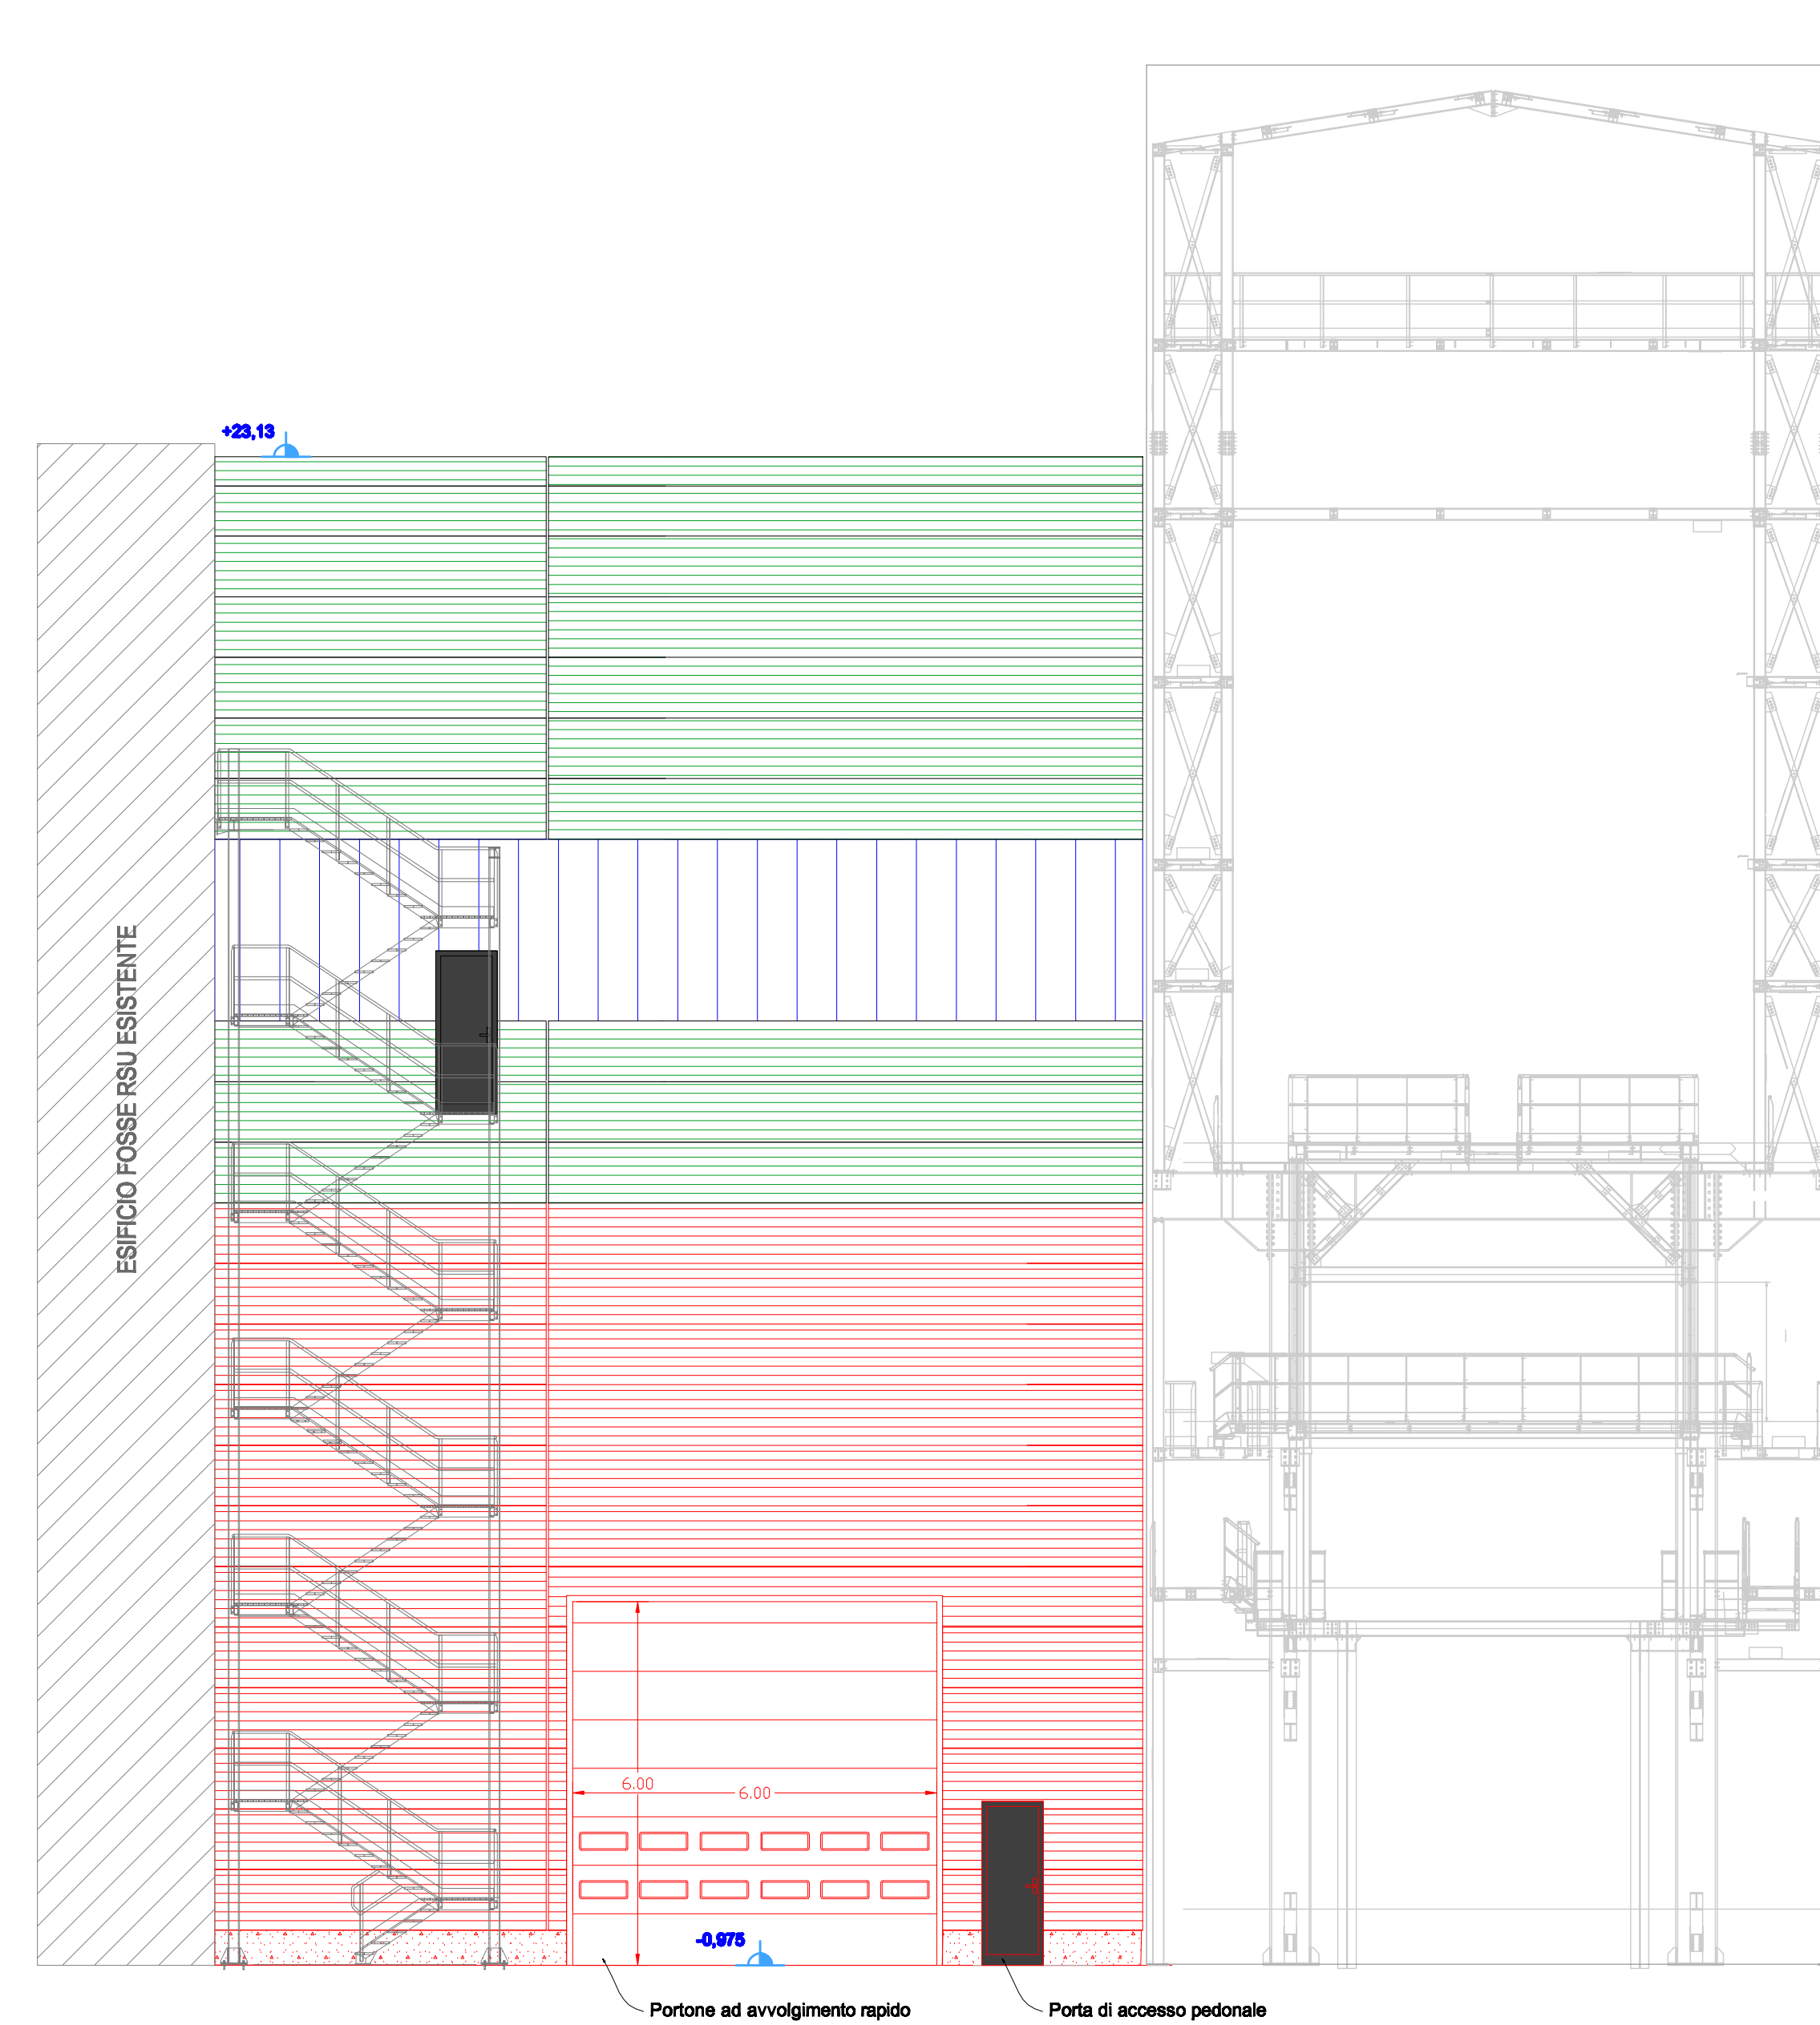

NOVI TAMPONAMENTI TUNNEL EDIFICIO FOSSA SCORIE CON PORTONI AD AVVOLGIMENTO RAPIDO E PORTE DI ACCESSO PEDONALE

**REGIONE AUTONOMA DELLA SARDEGNA**  
Ass.to Difesa Ambiente

**Consorzio per la Zona Industriale di Macomer**

REALIZZAZIONE DI UNA NUOVA LINEA DI TERMOVALORIZZAZIONE DA 30MW PRESSO IL SISTEMA DI TRATTAMENTO RIFIUTI DI MACOMER/FOSSILO E RELATIVA GESTIONE SEMESTRALE  
**PERIZIA SUPPLETIVA N. 4**

STUDIO DI INGEGNERIA E ARCHITETTURA DELL'ACQUA BELLAVITIS  
20146 MILANO - VIA VERGINE MARRELLI, 12  
TEL. 02.36582000 - FAX. 02.36582005  
WWW.AG.ICEB - WWW.IST.PINA.4@11119.IT

**Metasociati**  
architettura ingegneria urbanistica

3							
2							
1							
0	03.2021	MF	FDB	FDB	EMISSIONE		
REVISIONE	DATA	REDATTO	CONTROLLATO	APPROVATO	DESCRIZIONE		

**Tamponamento di chiusura tunnel edificio fossa scorie: pianta e prospetti** **D-0005-00**

NUMERO DOCUMENTO: **ZIT-WTE-P4-D-0005-00** SCALA PROSPETTI: **1:1** SCALA: **1:100**

La riproduzione totale o parziale di questo documento è vietata dalla Legge.