


**PLANIMETRIA GENERALE**  
Piazzali e Viabilità  
Scala 1:250

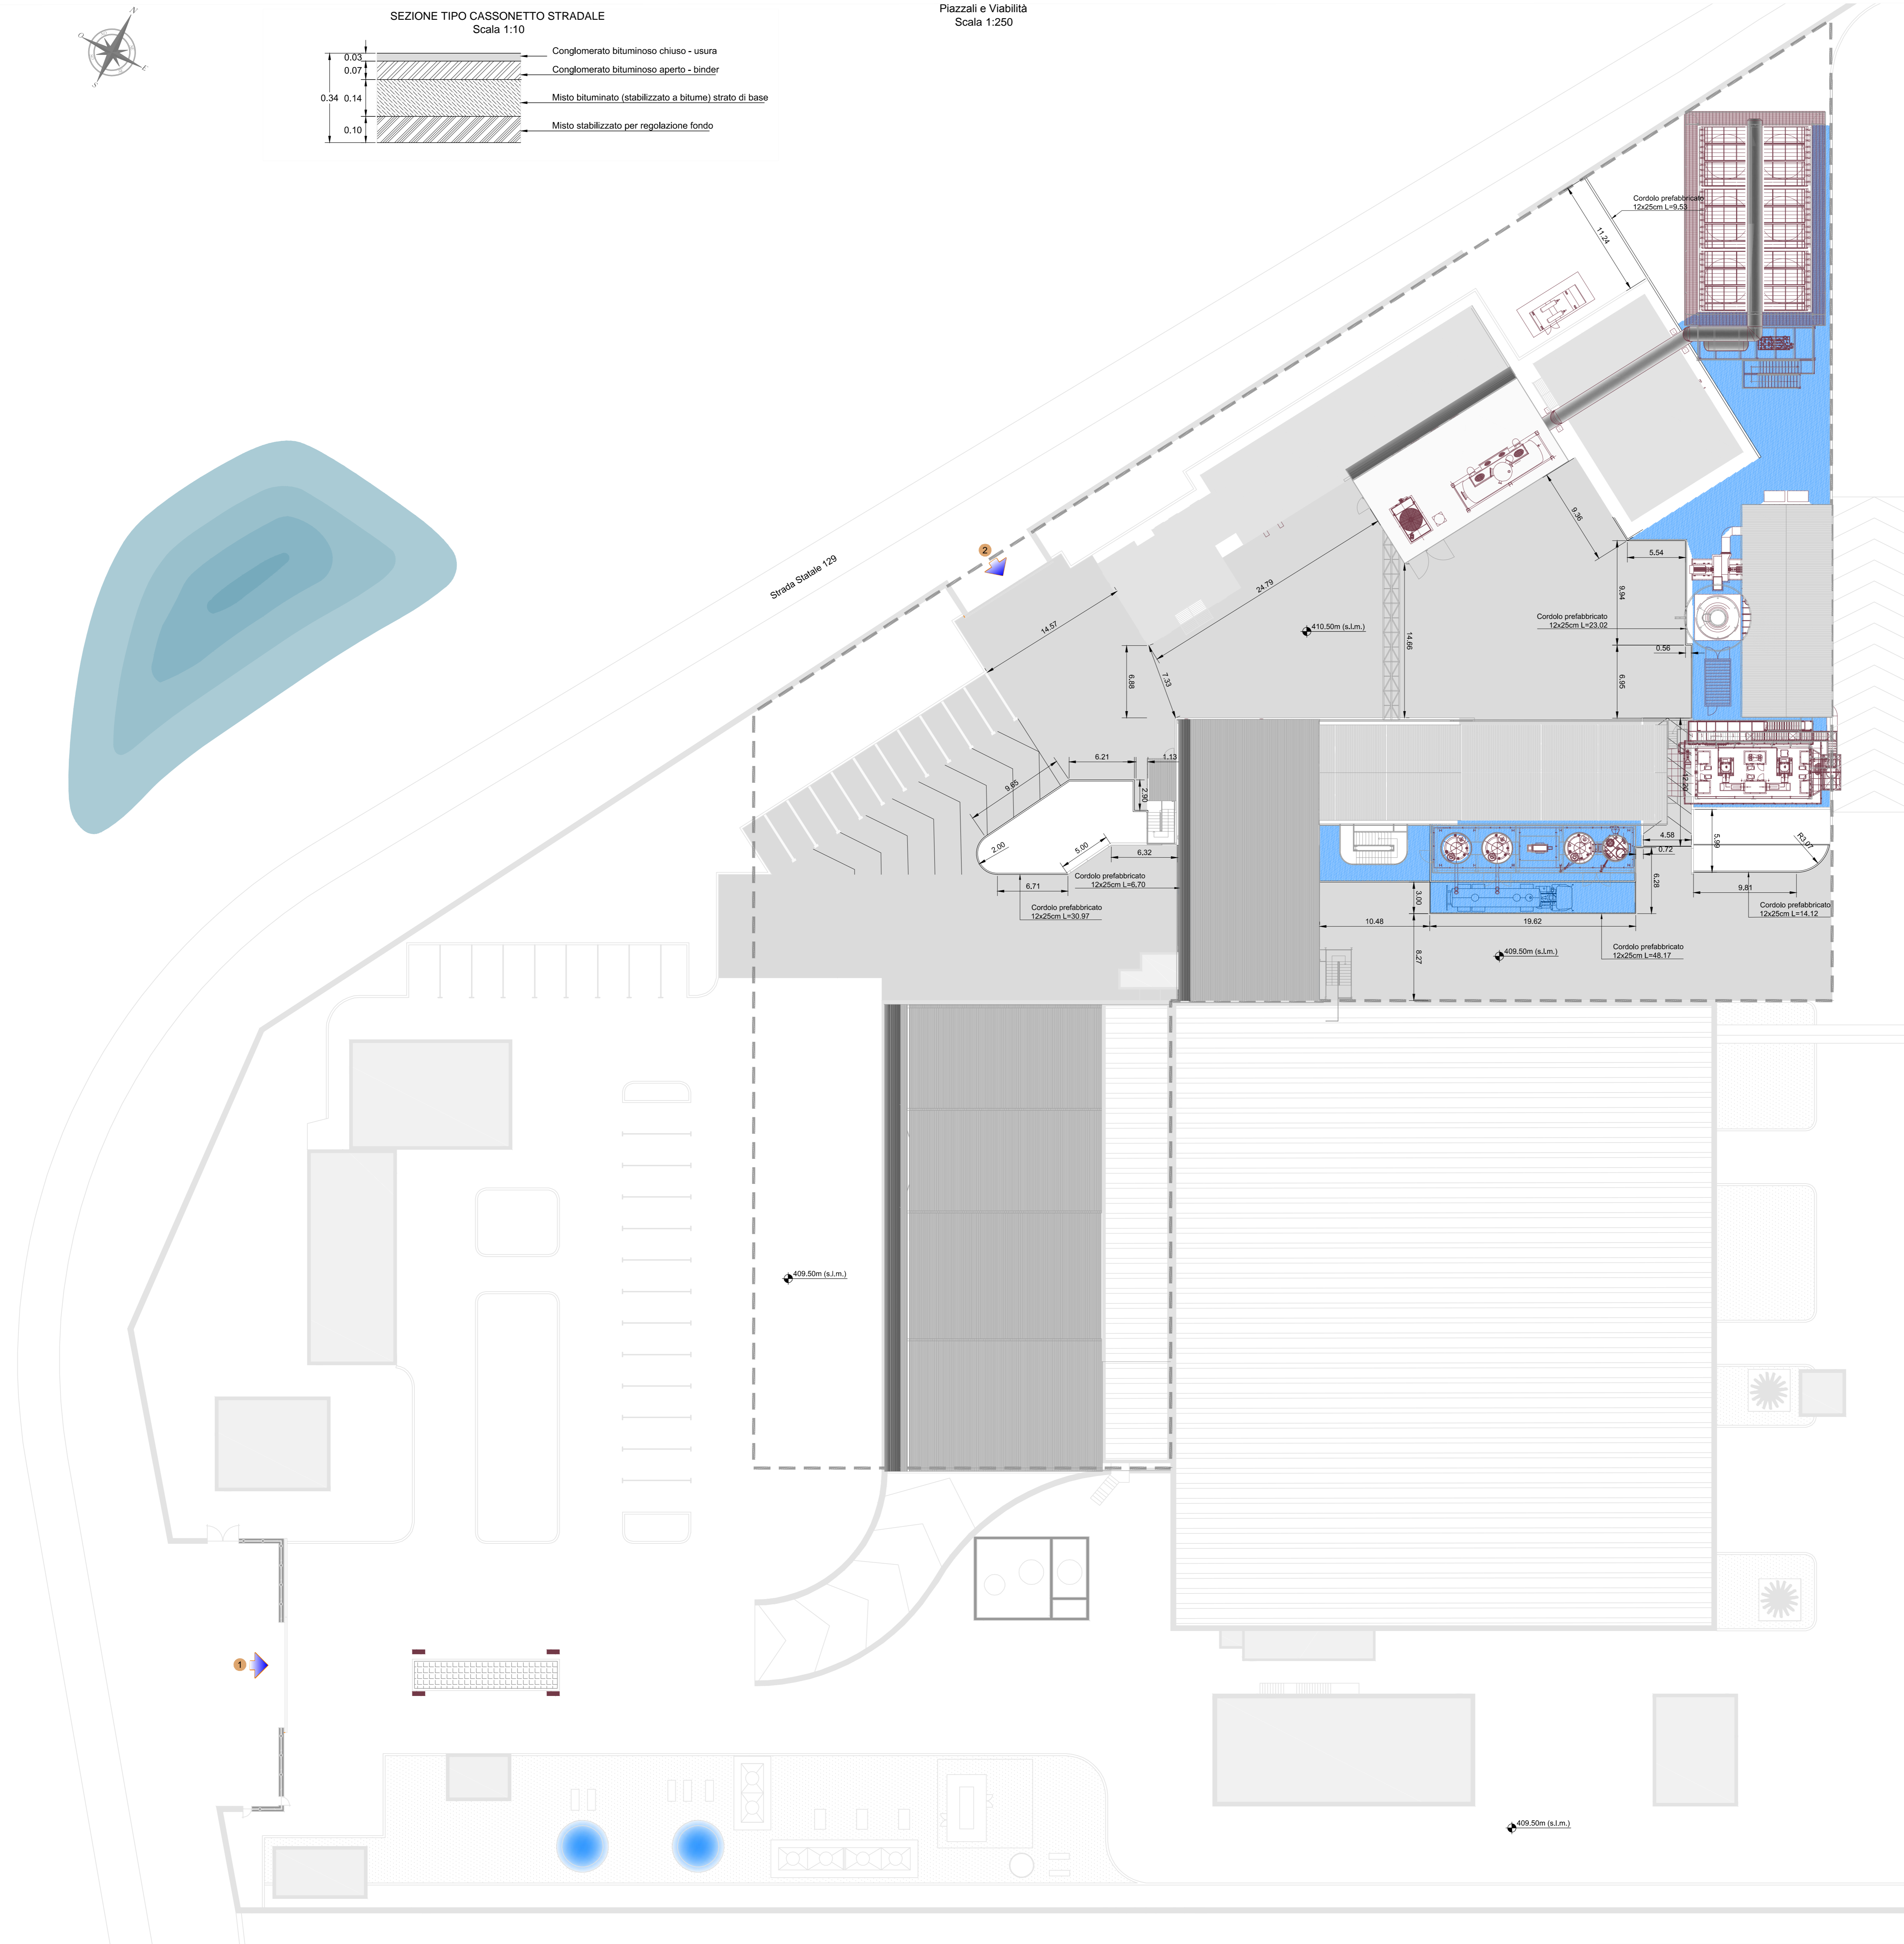

**INQUADRAMENTO GENERALE** (su foto satellitare) Scala 1:5000



**LEGENDA GENERALE**

Limite di proprietà	-----
Limite Impianto esistente	-----
Limite dell'intervento in progetto	-----
Area dell'intervento in progetto	8'000mq
Stato di fatto	-----
Stato di progetto	-----
Viabilità e Piazzali (pavimentazione in asfalto)	2'300mq
Pavimentazioni Industriali (esterne)	-----
Accesso principale all'impianto	1
Accesso secondario mezzi di soccorso	2

**NOTE**

- Il piazzale a quota 410.50m previsto dalla stazione appaltante è pari a 910mq mentre quello previsto dal presente progetto è di 1170mq.

Gruppo di lavoro:

Professionista	Ruolo	
Dot. Ing. Francesco Martino	Ordine Ingegneri Grosseto n°195	Coordinatore progettazione, esperto progettazione impiantistica, elettromeccanica ed elettrica
Dot. Arch. David Bartolacci	Ordine Architetti Grosseto n° 465	Esperto in Studi Ambientali
Dot. Ing. Sandro Fiorentini	Ordine Ingegneri Grosseto n° 801	Progettazione impiantistica, civile - statica, igiene e sicurezza cantiere
Dot. Ing. Enzo Rosatelli	Ordine Ingegneri Grosseto n° 314	Esperto in progettazione impiantistica speciale

OR	DATA EMISSIONE	ES	EMISSIONE	DIAMETRO	MATERIA
833	DATA EMISSIONE (MM/AAAA)	CLASSIFICAZIONE INVESTITORE	MINISTERO DA	CONTRIBUTO DA	

Regione autonoma della Sardegna Provincia di Nuoro Comune di Macomer

**CONSORZIO PER LA ZONA INDUSTRIALE DI MACOMER**

**GARA PER LA REALIZZAZIONE DI UNA NUOVA LINEA DI TERMOVALORIZZAZIONE DA 30 MW PRESSO IL SISTEMA DI TRATTAMENTO RIFIUTI DI MACOMER/TOSSILEO**

SOTTOPRODOTTO DOC. N° \_\_\_\_\_ COMPRESA N° G117 PREZZO DA € 11.900.000,00 (undici milioni e novecento mila euro)

ORIENTANTE: ATZ

MANDANTE: **AREA IMPIANTI**

MANUTENTORE: **monsud spa** (Progettazione & Servizi)

IL PROGETTISTA INCARICATO: **INTERED ASSOCIATI s.r.l.**

NUMERO	REVISIONE	DATA	RELAZIO
G117/FMDC008/OL/ICM 8	AD	varie	ICM 8

IL PROGETTISTA INCARICATO: **INTERED ASSOCIATI s.r.l.**

COMPENSAZIONE	DIFFERENZE	TIPO DOC.	PROCESSIONE	DATA	FOGLI
G117	F M D G O U S	1	1		

Progetto: definitivo