



VISTA 01 - Vista generale d'insieme

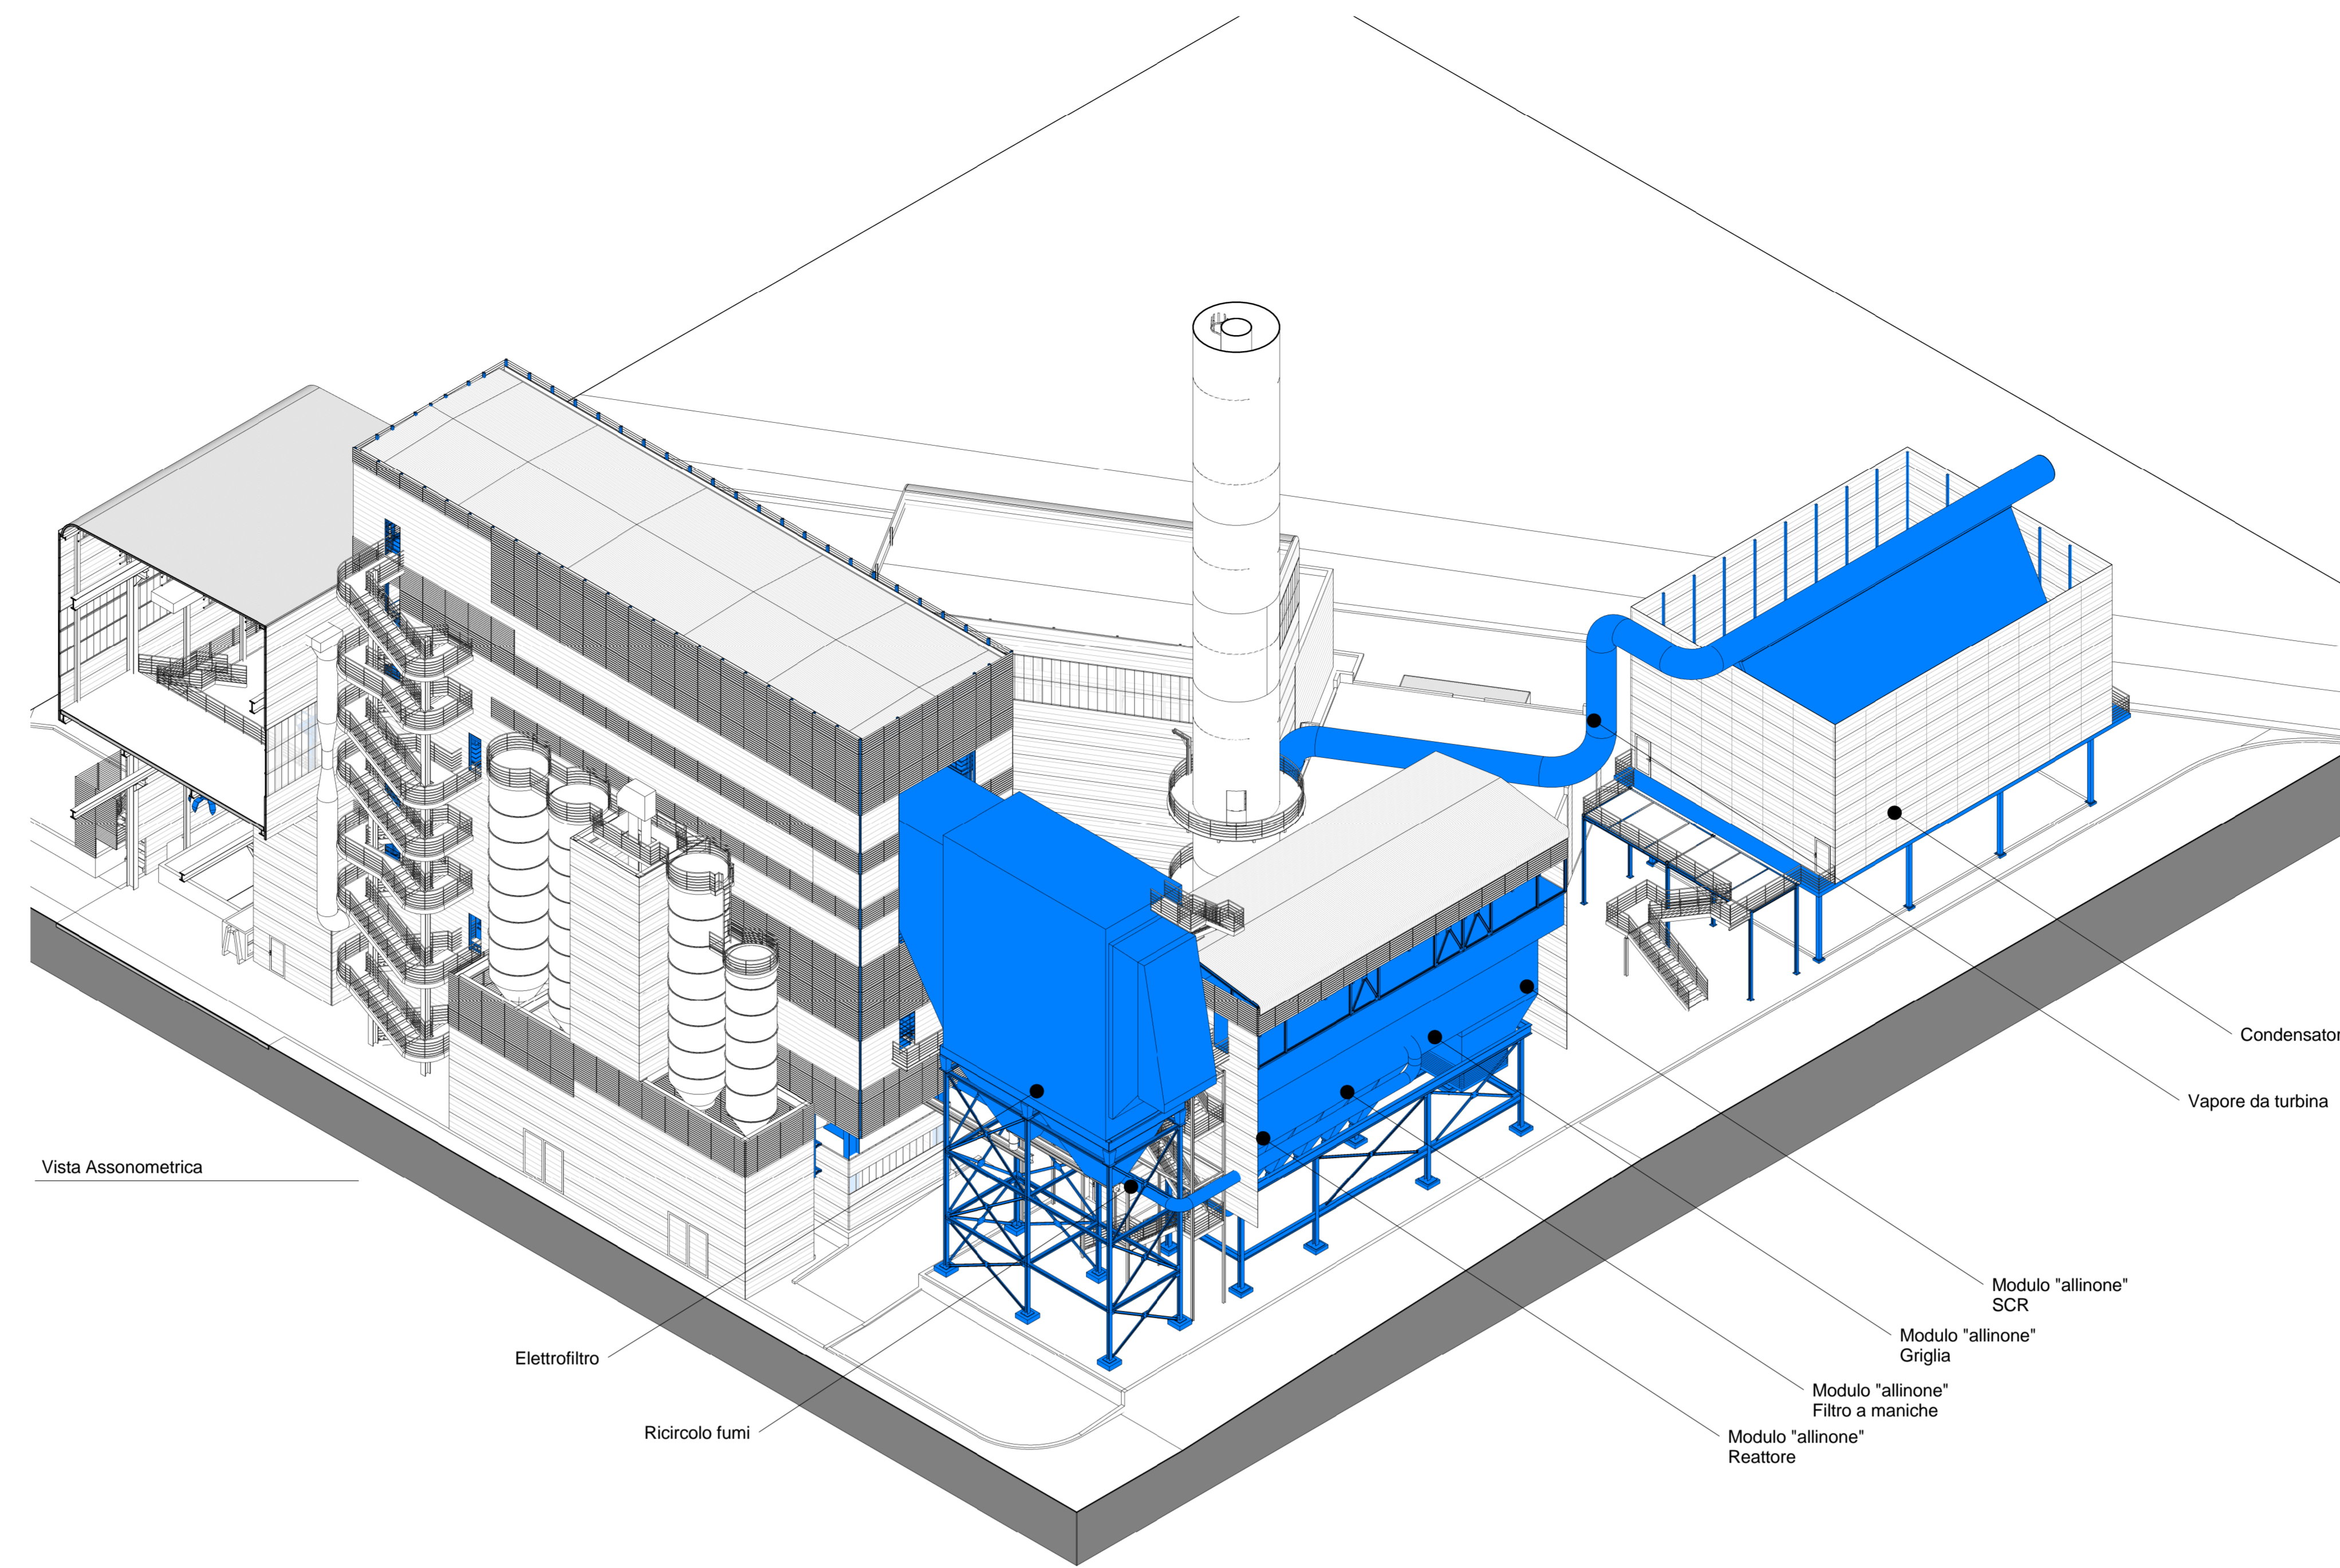


Vista Assonometrica

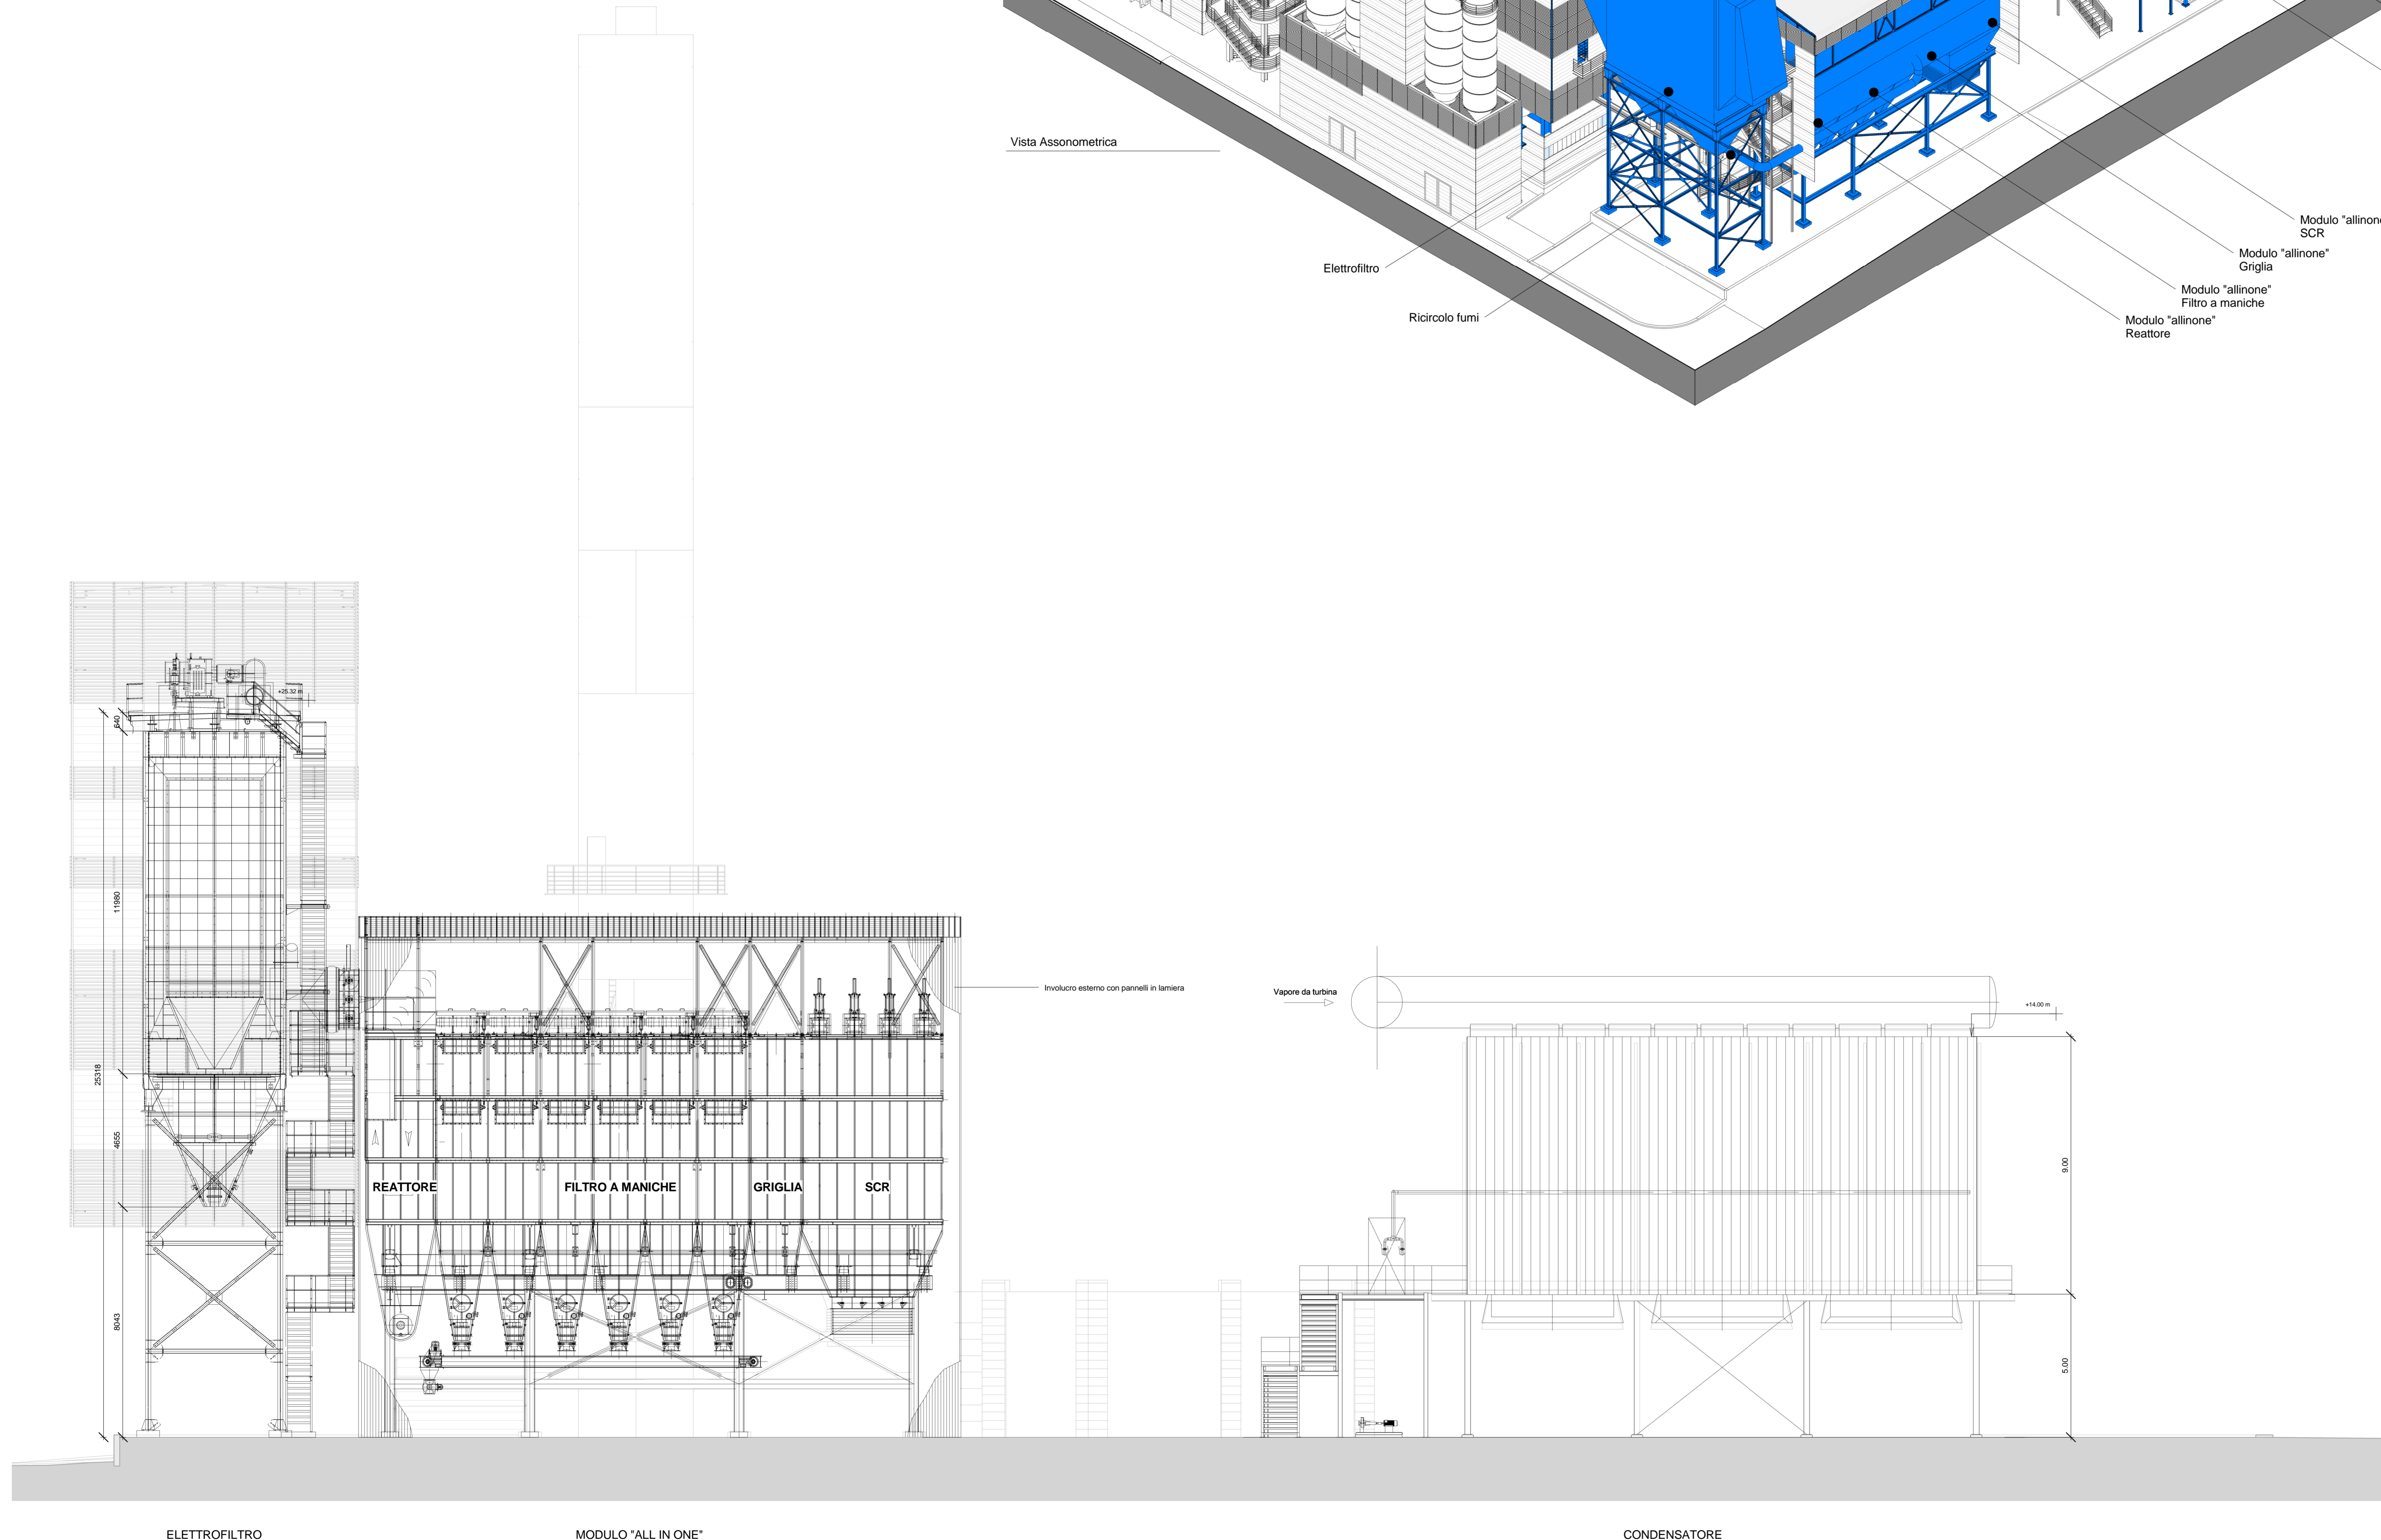

Sezione Longitudinale B-B


Pianta Chiave

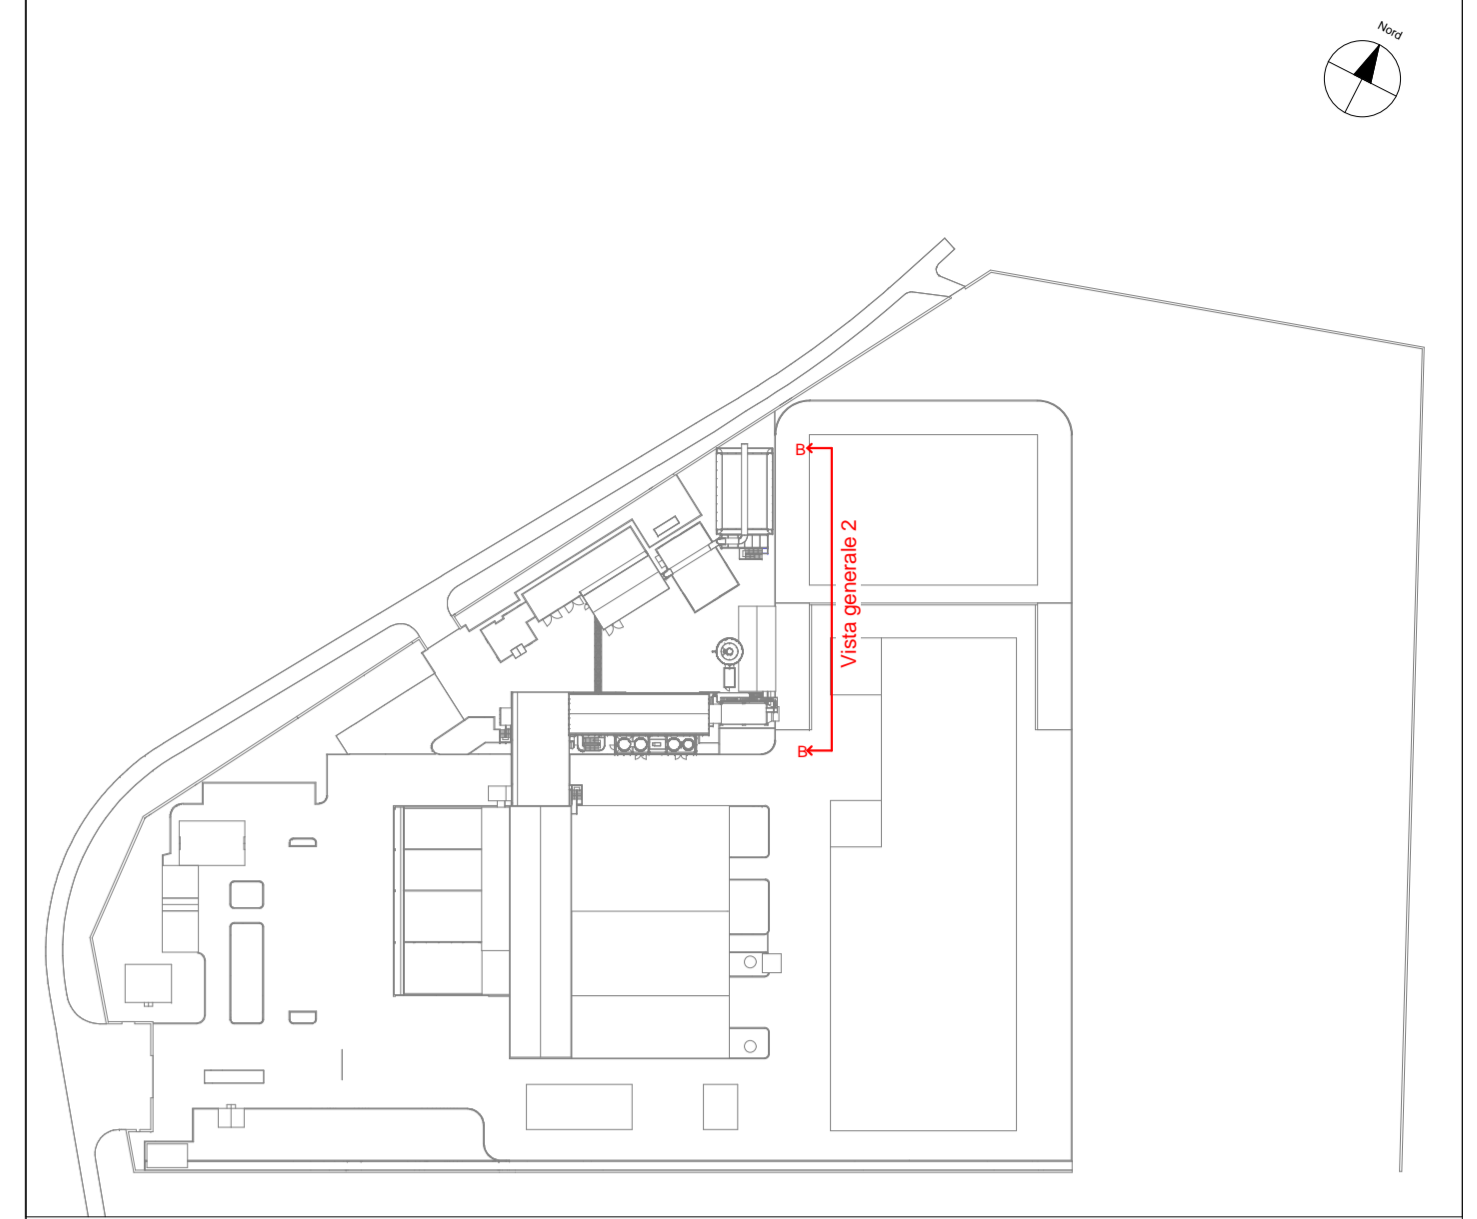

Nb. La quota +0,00m di impianto assunta come riferimento, coincide con la quota assoluta di +410,50m



VISTA 02 - Prospettiva dalla viabilità esterna

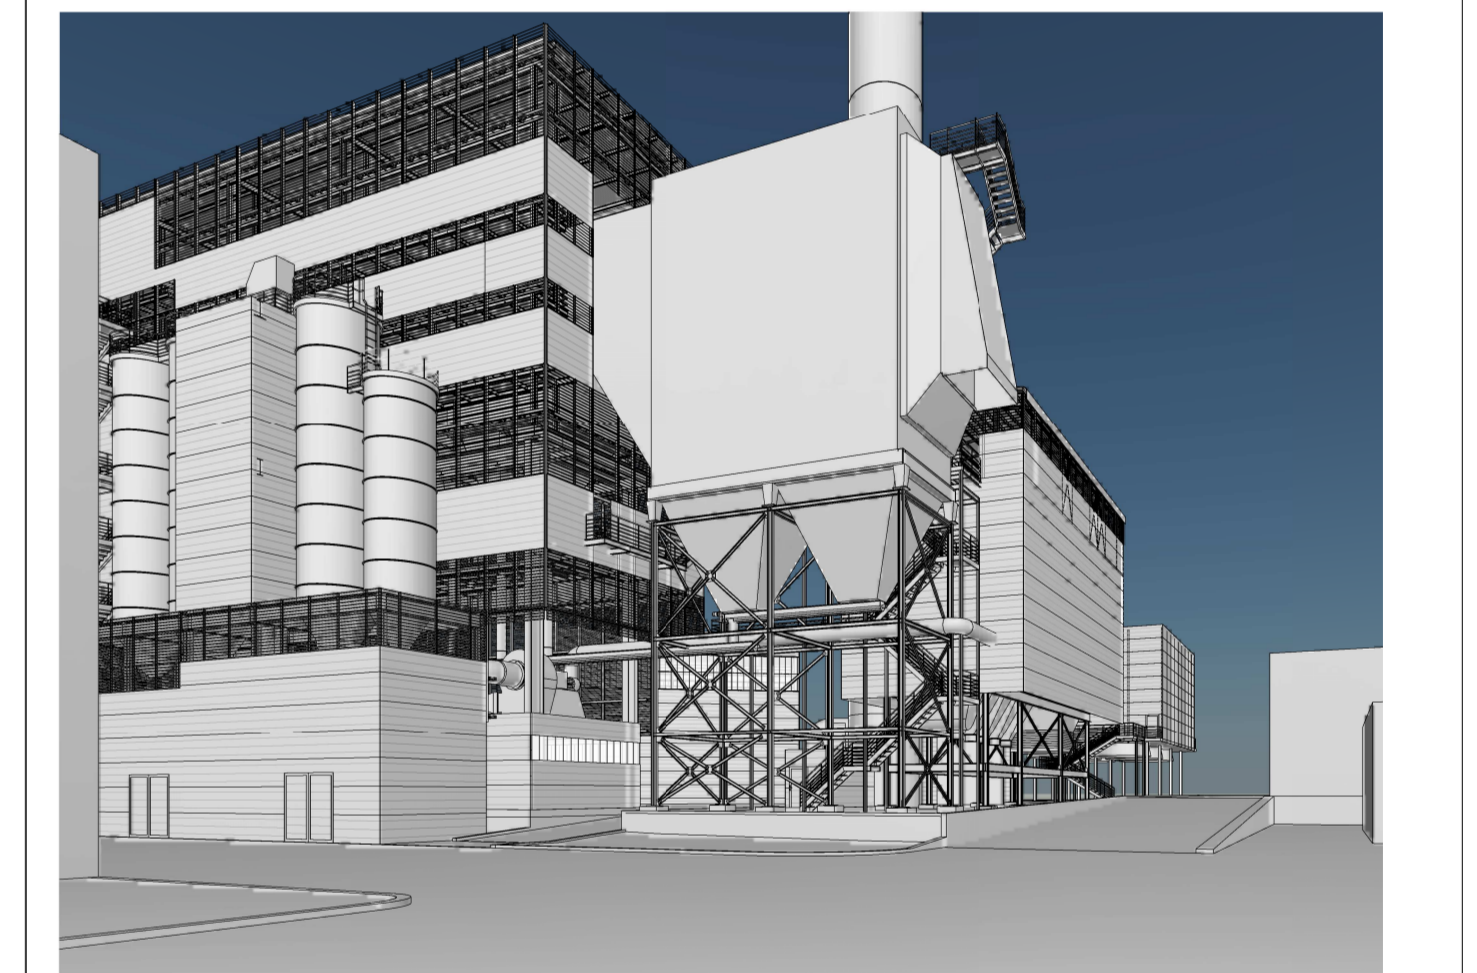

VISTA 03 - Prospettiva dalla viabilità interna

Professionista		Ruoli	
Dott. Ing. Francesco Martini	Ordine Ingegneri Grosseto n°295	Coordinatore progettazione, esperto progettazione impiantistica, elettromeccanica ed idraulica	
Dott. Arch. Paolo Bertinetti	Ordine Architetti Grosseto n°465	Esperto in Studi Ambientali	
Dott. Ing. Sandro Fiorentini	Ordine Ingegneri Grosseto n°881	Progettazione architettonica, civile - statica, igiene e sicurezza cantieri	
Dott. Ing. Enzo Rosadini	Ordine Ingegneri Grosseto n°314	Esperto in progettazione impiantistica speciale	

REV.	DATA	CAUSE	DESCRIZIONE REVISIONE	REDATTO DA:	CONTROLLATO DA:
00	10/16/12	E	EMISSIONE	Bertini	Martini

Regione Sardegna Provincia di Nuoro Comune di Macomer

CONSORZIO PER LA ZONA INDUSTRIALE DI MACOMER
GARA PER LA REALIZZAZIONE DI UNA NUOVA LINEA DI TRATTAMENTO DEI RIFIUTI DA 30 MW PRESSO IL SISTEMA DI TRATTAMENTO RIFIUTI DI MACOMER/TOSSELLO

SOSTITUISCE DOC. N° COMPRESA N° G317 EMESSO DA: MARTINI ASSOCIATI s.r.l. P. G. B. P. G. B. S. G. B. P. G. B. S. G. B. P. G. B. S.

OFFERENTE - ATI: AREA IMPIANTI

MANDANTE: monsud s.p.a. TITOLO: VISTE GENERALI OPERE IMPIANTISTICHE

MANDATARIA: monsud s.p.a. Sezione Elettrofiltro - Condensatore

IL PROGETTISTA INCARICATO: martini associati s.r.l.

NUMERO FILE:	FORMATO	SCALA	ALLEGATO		
G117RPM0237.00	A0	1 : 100	02M 37		
COMPRESA	EMITTENTE	TIPO DOC.	PROGRESSIVO	FOLGIO	DI
G317	F M	DM	237	1	1