



FOTO 1

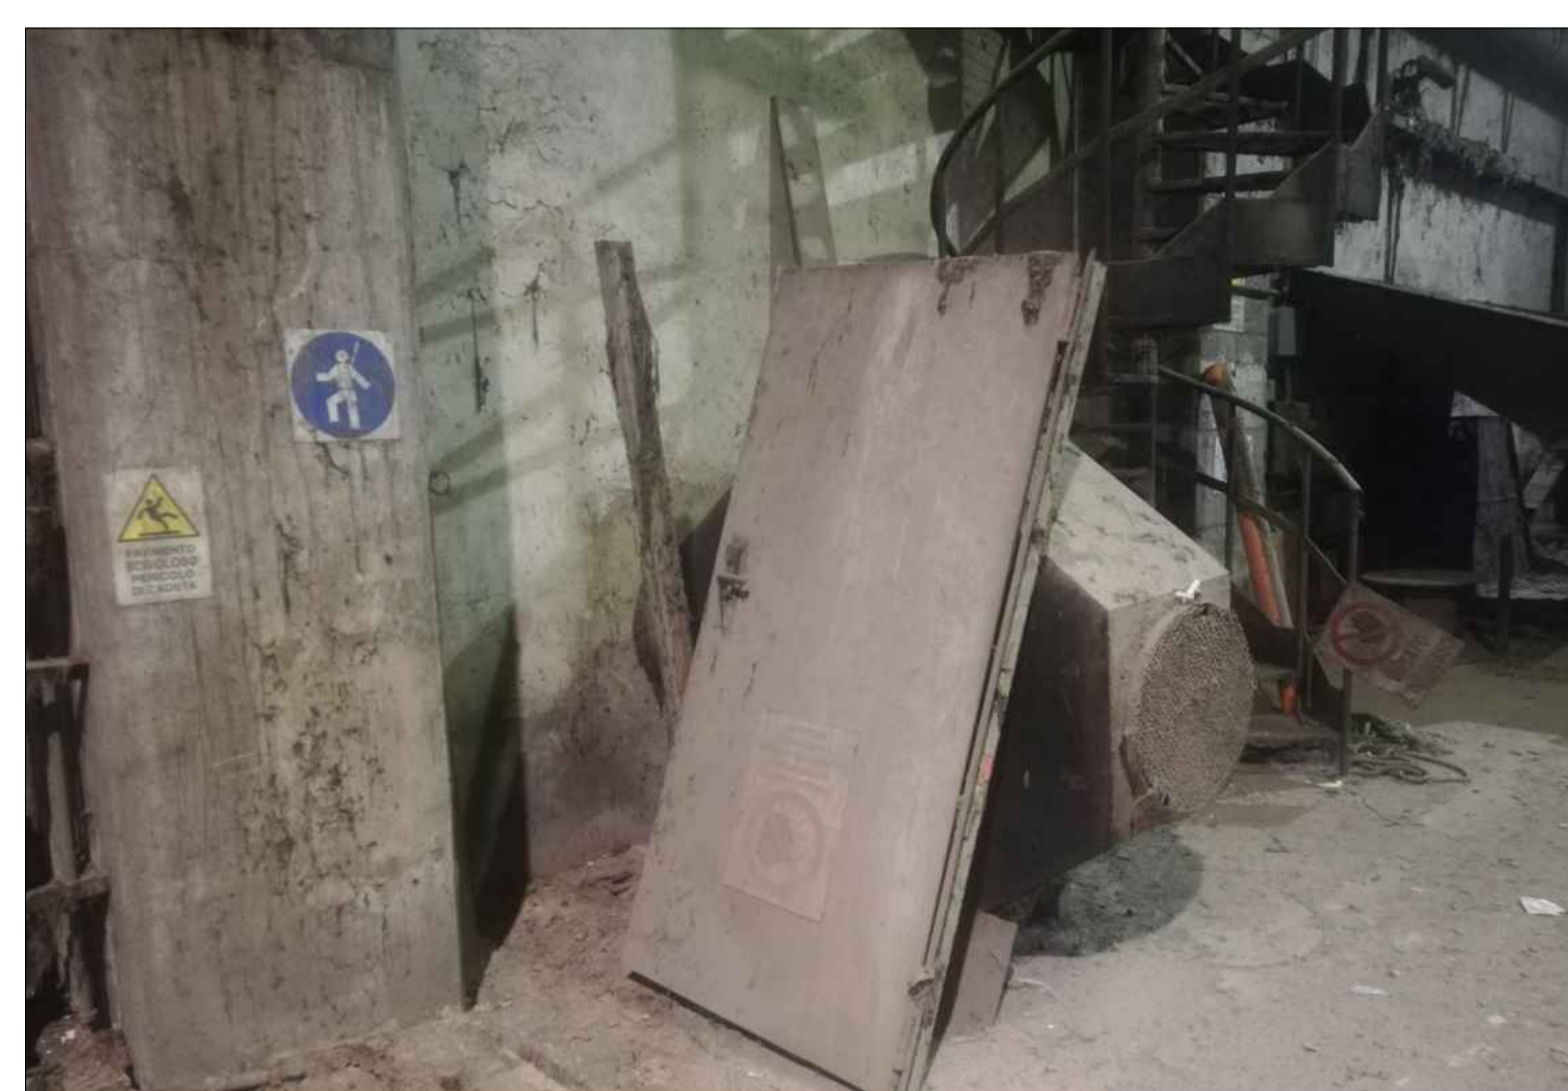


FOTO 2

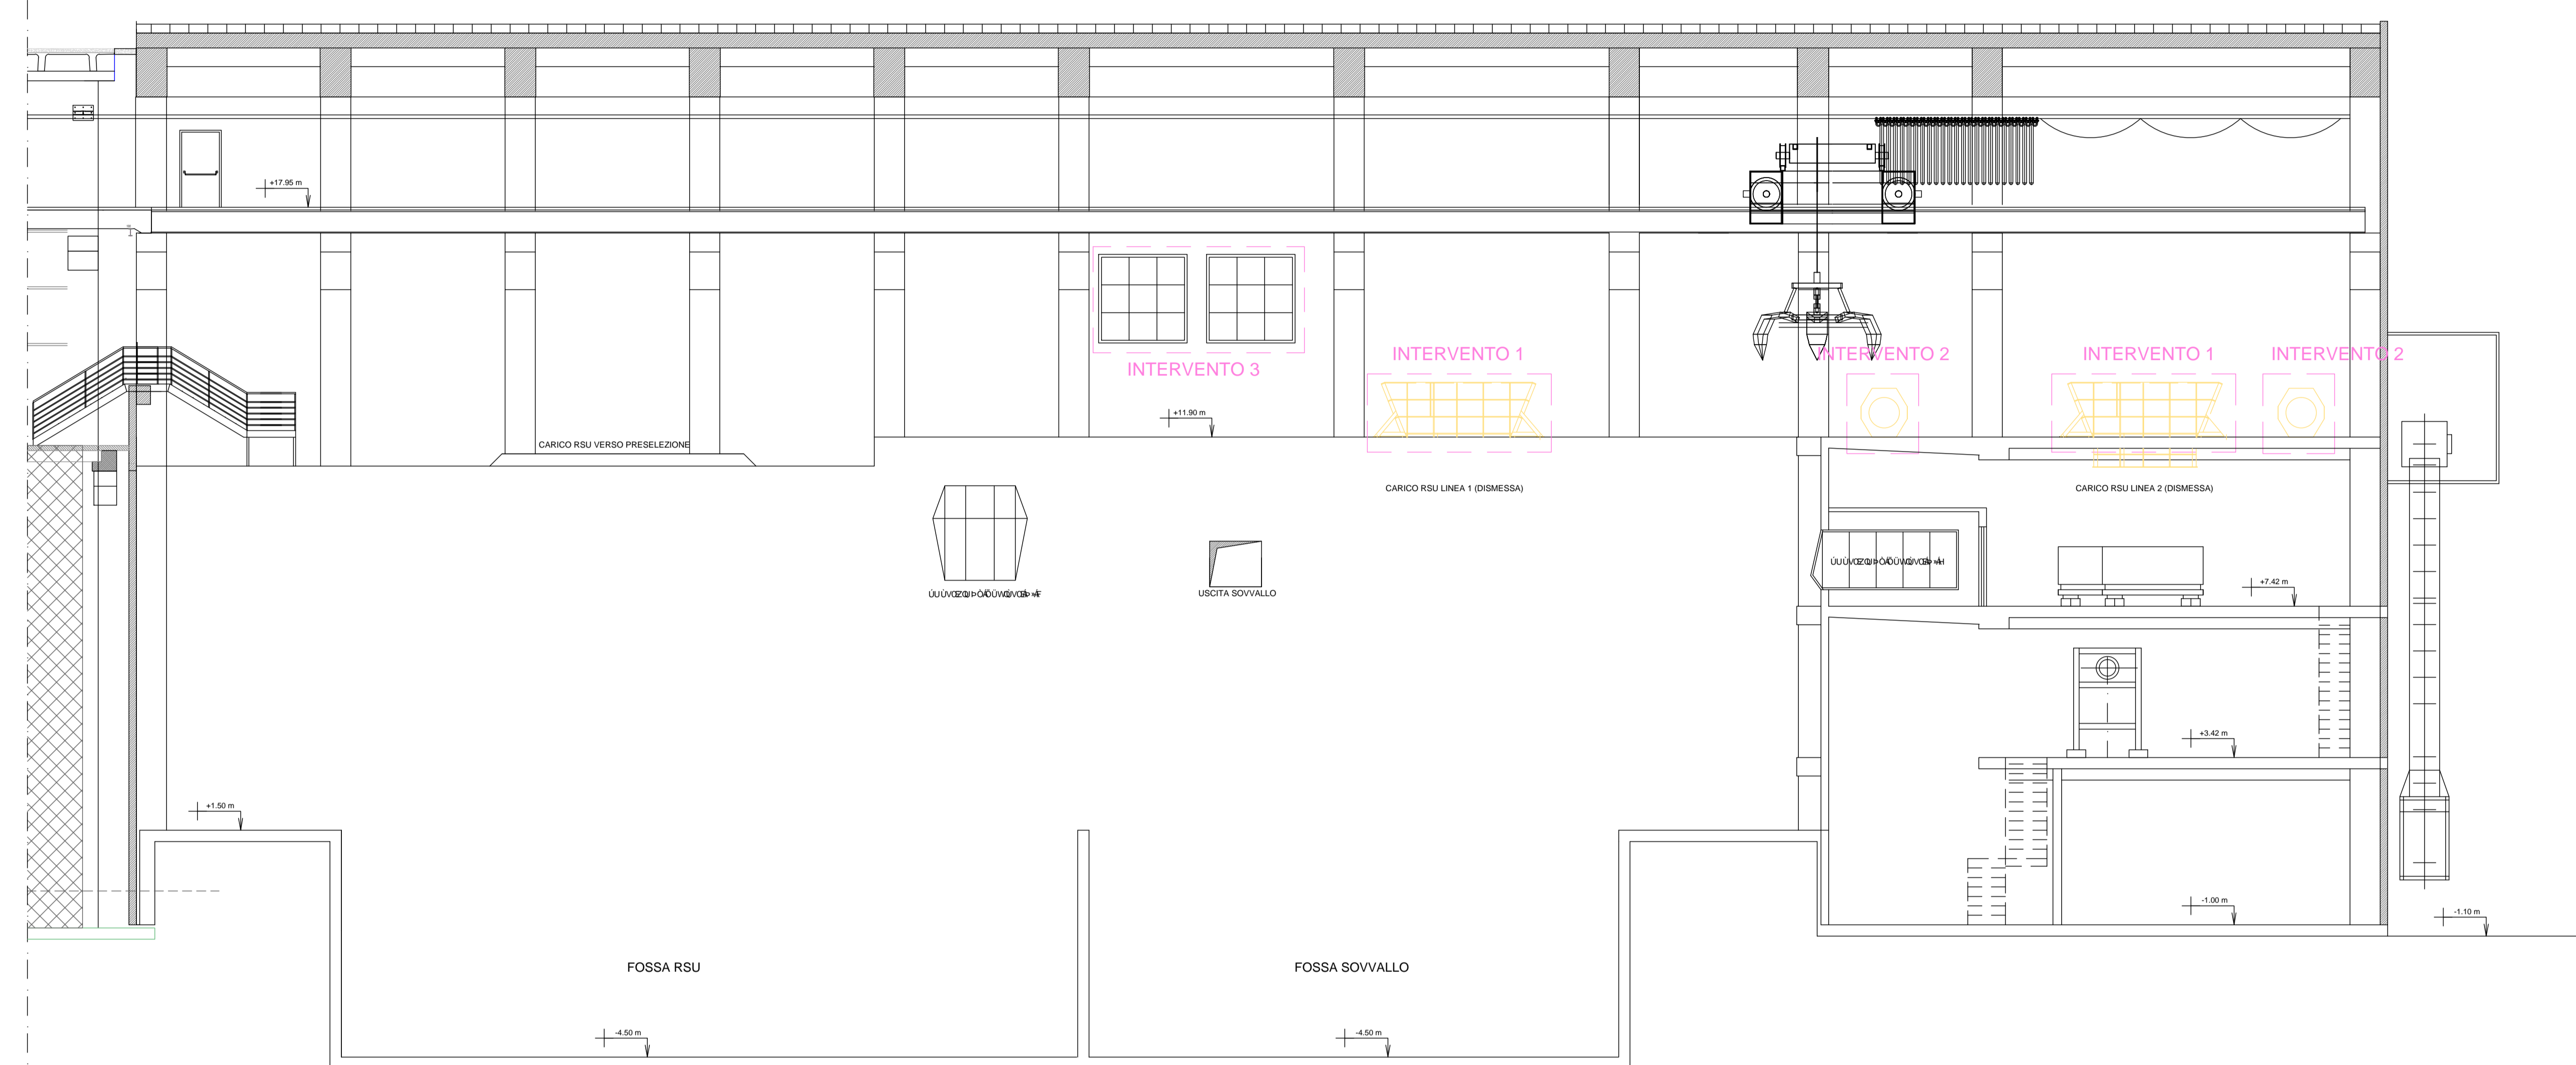


FOTO 3



FOTO 4

SEZIONE A-A




- INTERVENTO 1:**
- Bonifica dai rifiuti presenti;
 - messa in sicurezza impianti;
 - demolizione parziale della tramoggia;
 - realizzazione di impalcato in carpenteria metallica zincata;
 - posa lamiera grecata da getto;
 - inghisaggio acciaio in solaio esistente e posa armatura;
 - getto con calcestruzzo.


- INTERVENTO 2:**
- rimozione e smaltimento filtri esistenti;
 - realizzazione di chiusura verticale mediante blocchi in cls REI 180;
 - finiture con intonaco.

- INTERVENTO 3:**
- rimozione superfetazioni metalliche;
 - realizzazione di chiusura verticale mediante blocchi in cls REI 180;
 - finiture con intonaco.

PIANTA CHIAVE

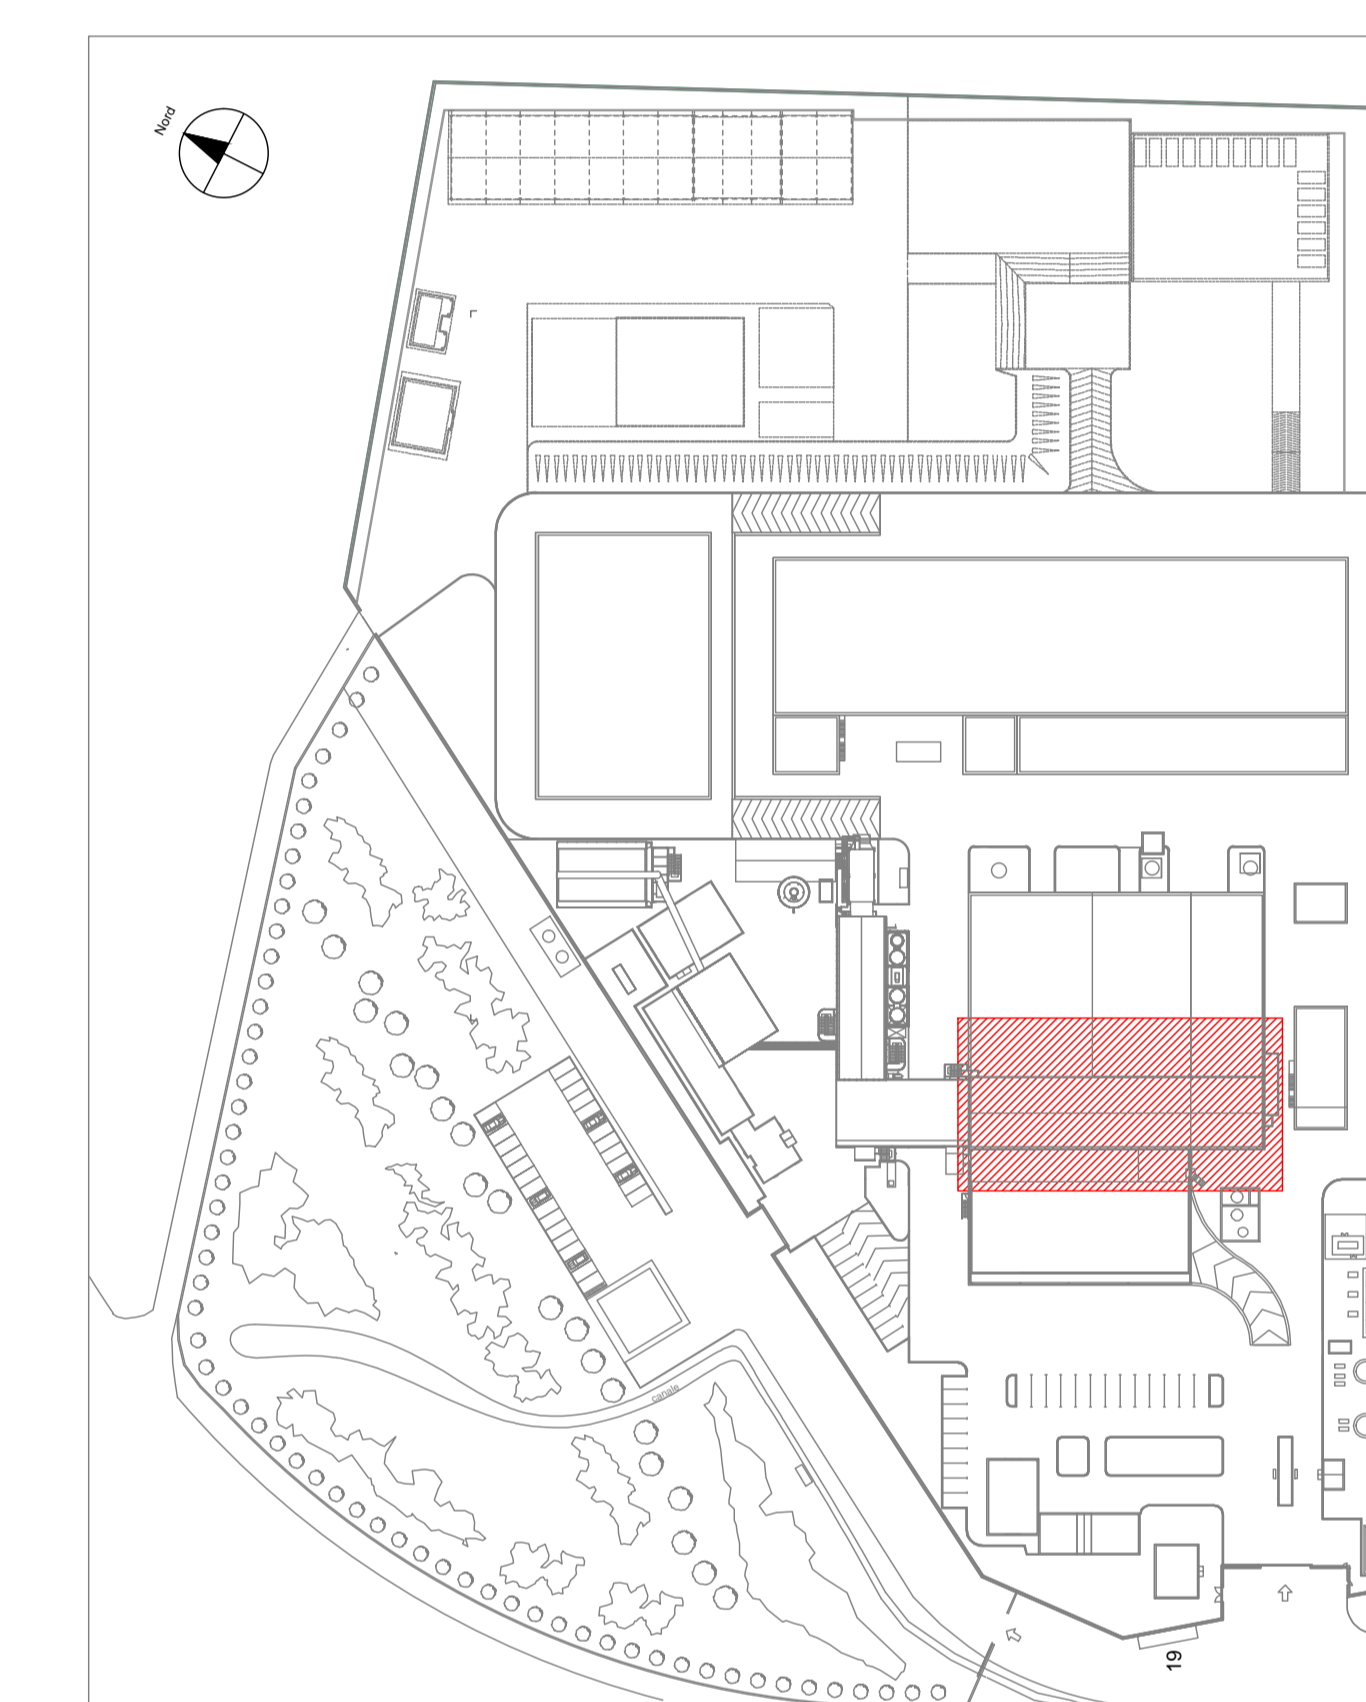

PIANTA Q. TA + 14,00

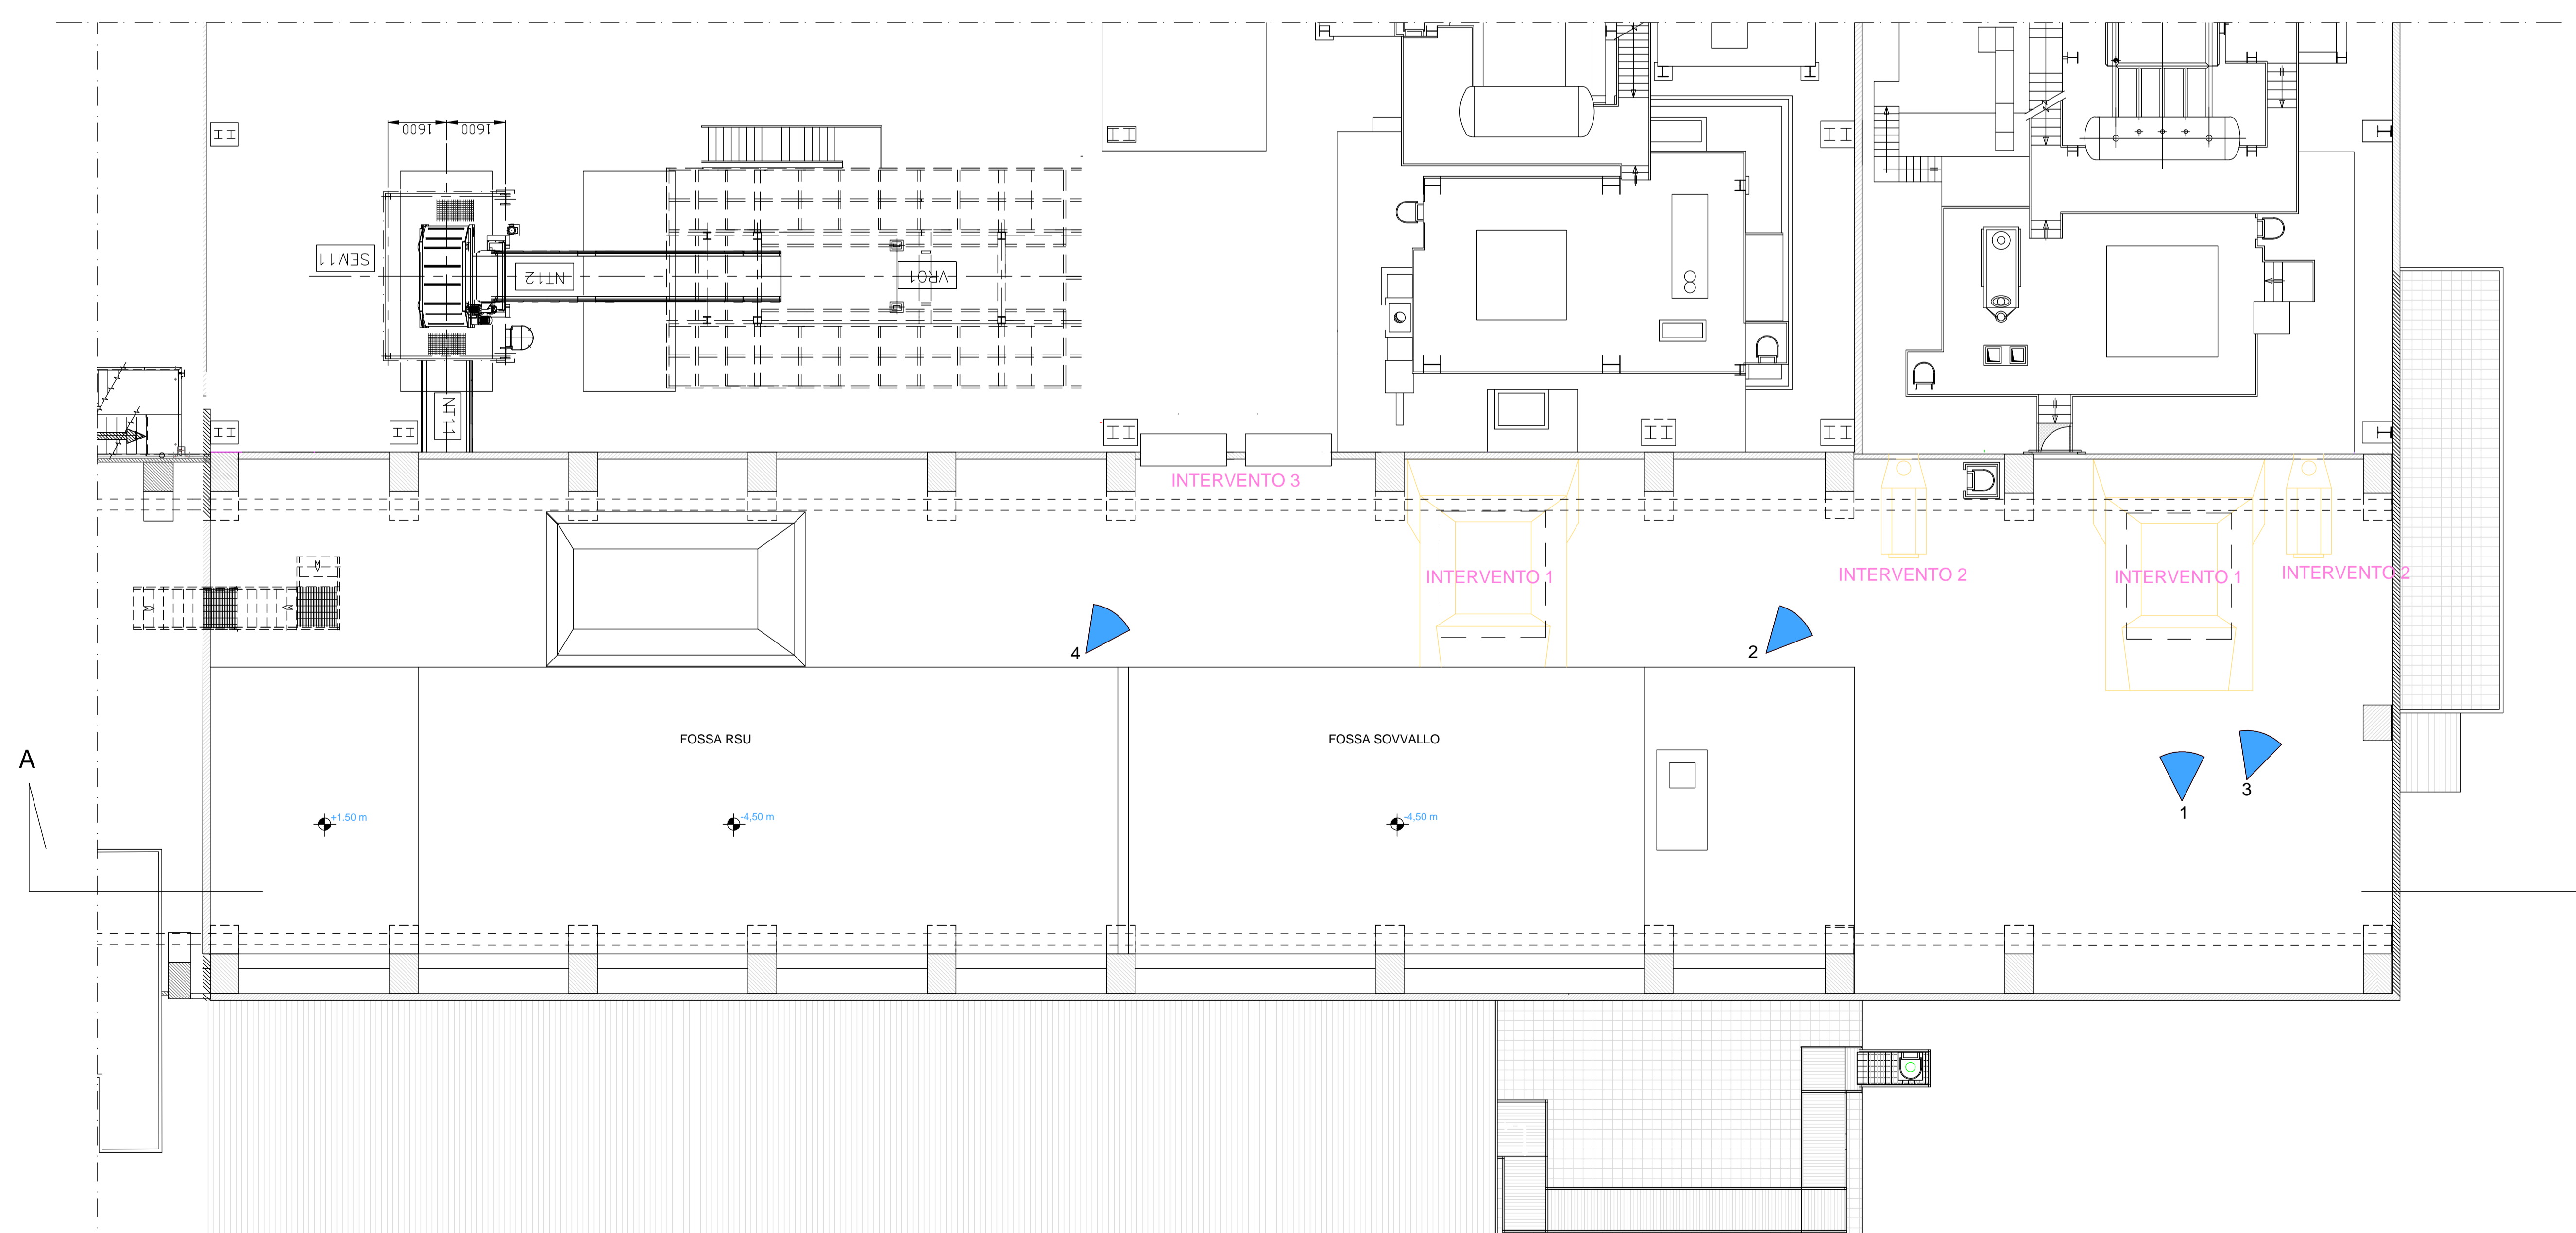

REGIONE AUTONOMA DELLA SARDEGNA
Ass.to Difesa Ambiente

Consorzio per la Zona Industriale di Macomer

REALIZZAZIONE DI UNA NUOVA LINEA DI TERMOVALORIZZAZIONE DA 30MWt
PRESSO IL SISTEMA DI TRATTAMENTO RIFIUTI DI MACOMER/TOSSILO
E RELATIVA GESTIONE SEMESTRALE
PERIZIA SUPPLETIVA N. 6

STUDIO DI INGEGNERIA
E ARCHITETTURA
DELL'ACQUA BELLAVITIS
20146 MIANO - VIA VIGNON MARCELLI, 12
TEL. 0236582000 - FAX. 0236582002
www.sdb-engineering.it

Metassociati
architettura ingegneria urbanistica

DATA	28.07.2023	PROGETTO	ME	VERIFICA	FDB	VERIFICA	FDB	EMMISSIONE	
OGGETTO	Intervento chiusura tramogge								ALLEGATO
Descrizioni 1								D-0002-00	

NUMERO DOCUMENTO	ZIT-WTE-P6-D-0002-00	SCALA FOTOCOPIATA	1:1	SCALA	1:100
------------------	----------------------	-------------------	-----	-------	-------