




SEZIONE A-A

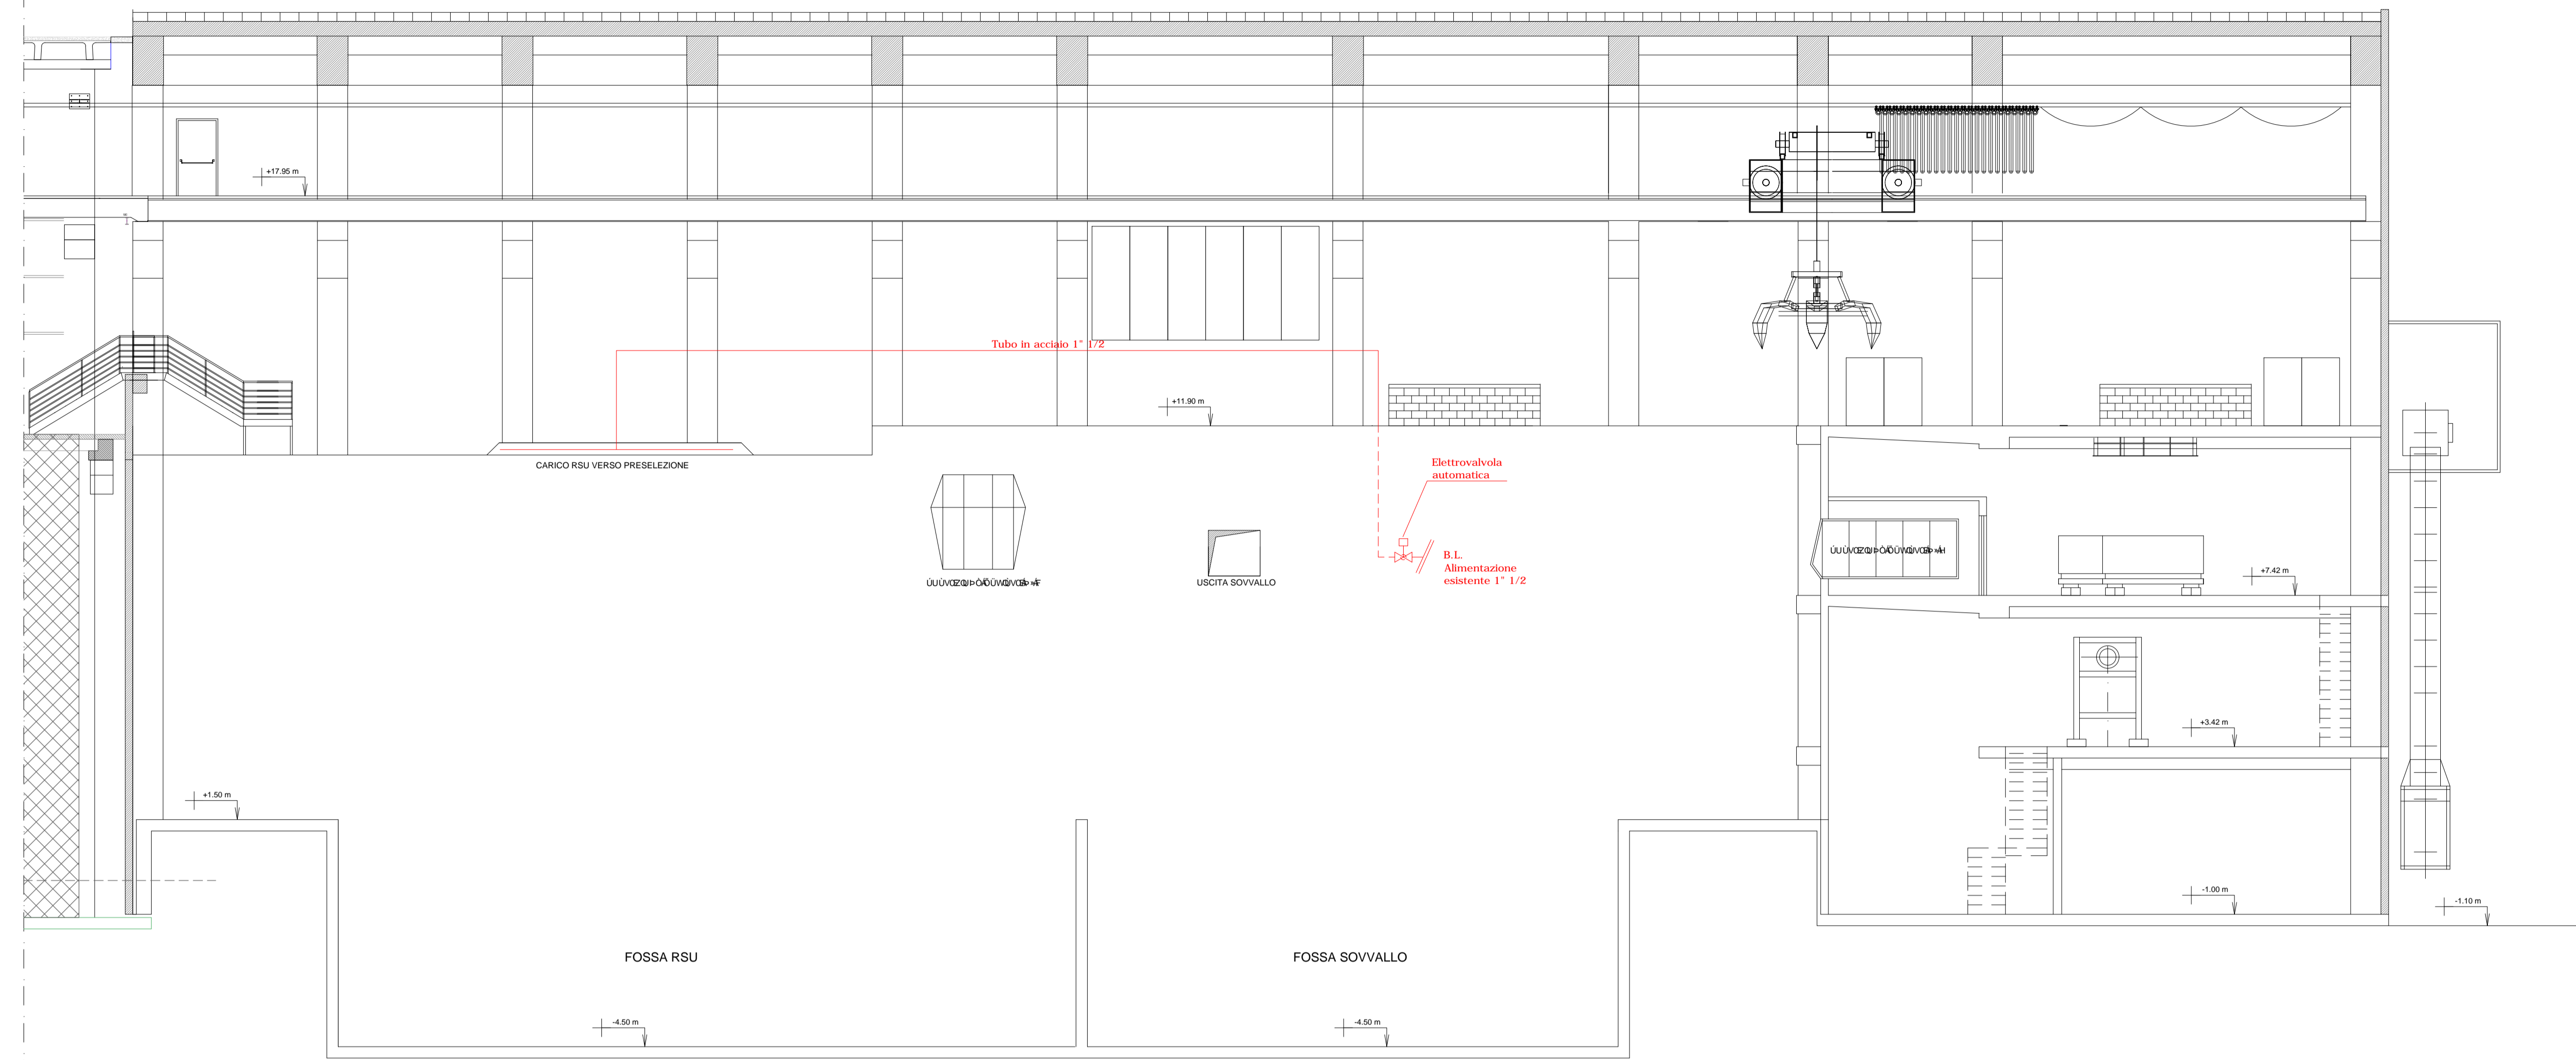


PIANTA Q. TA + 14,00

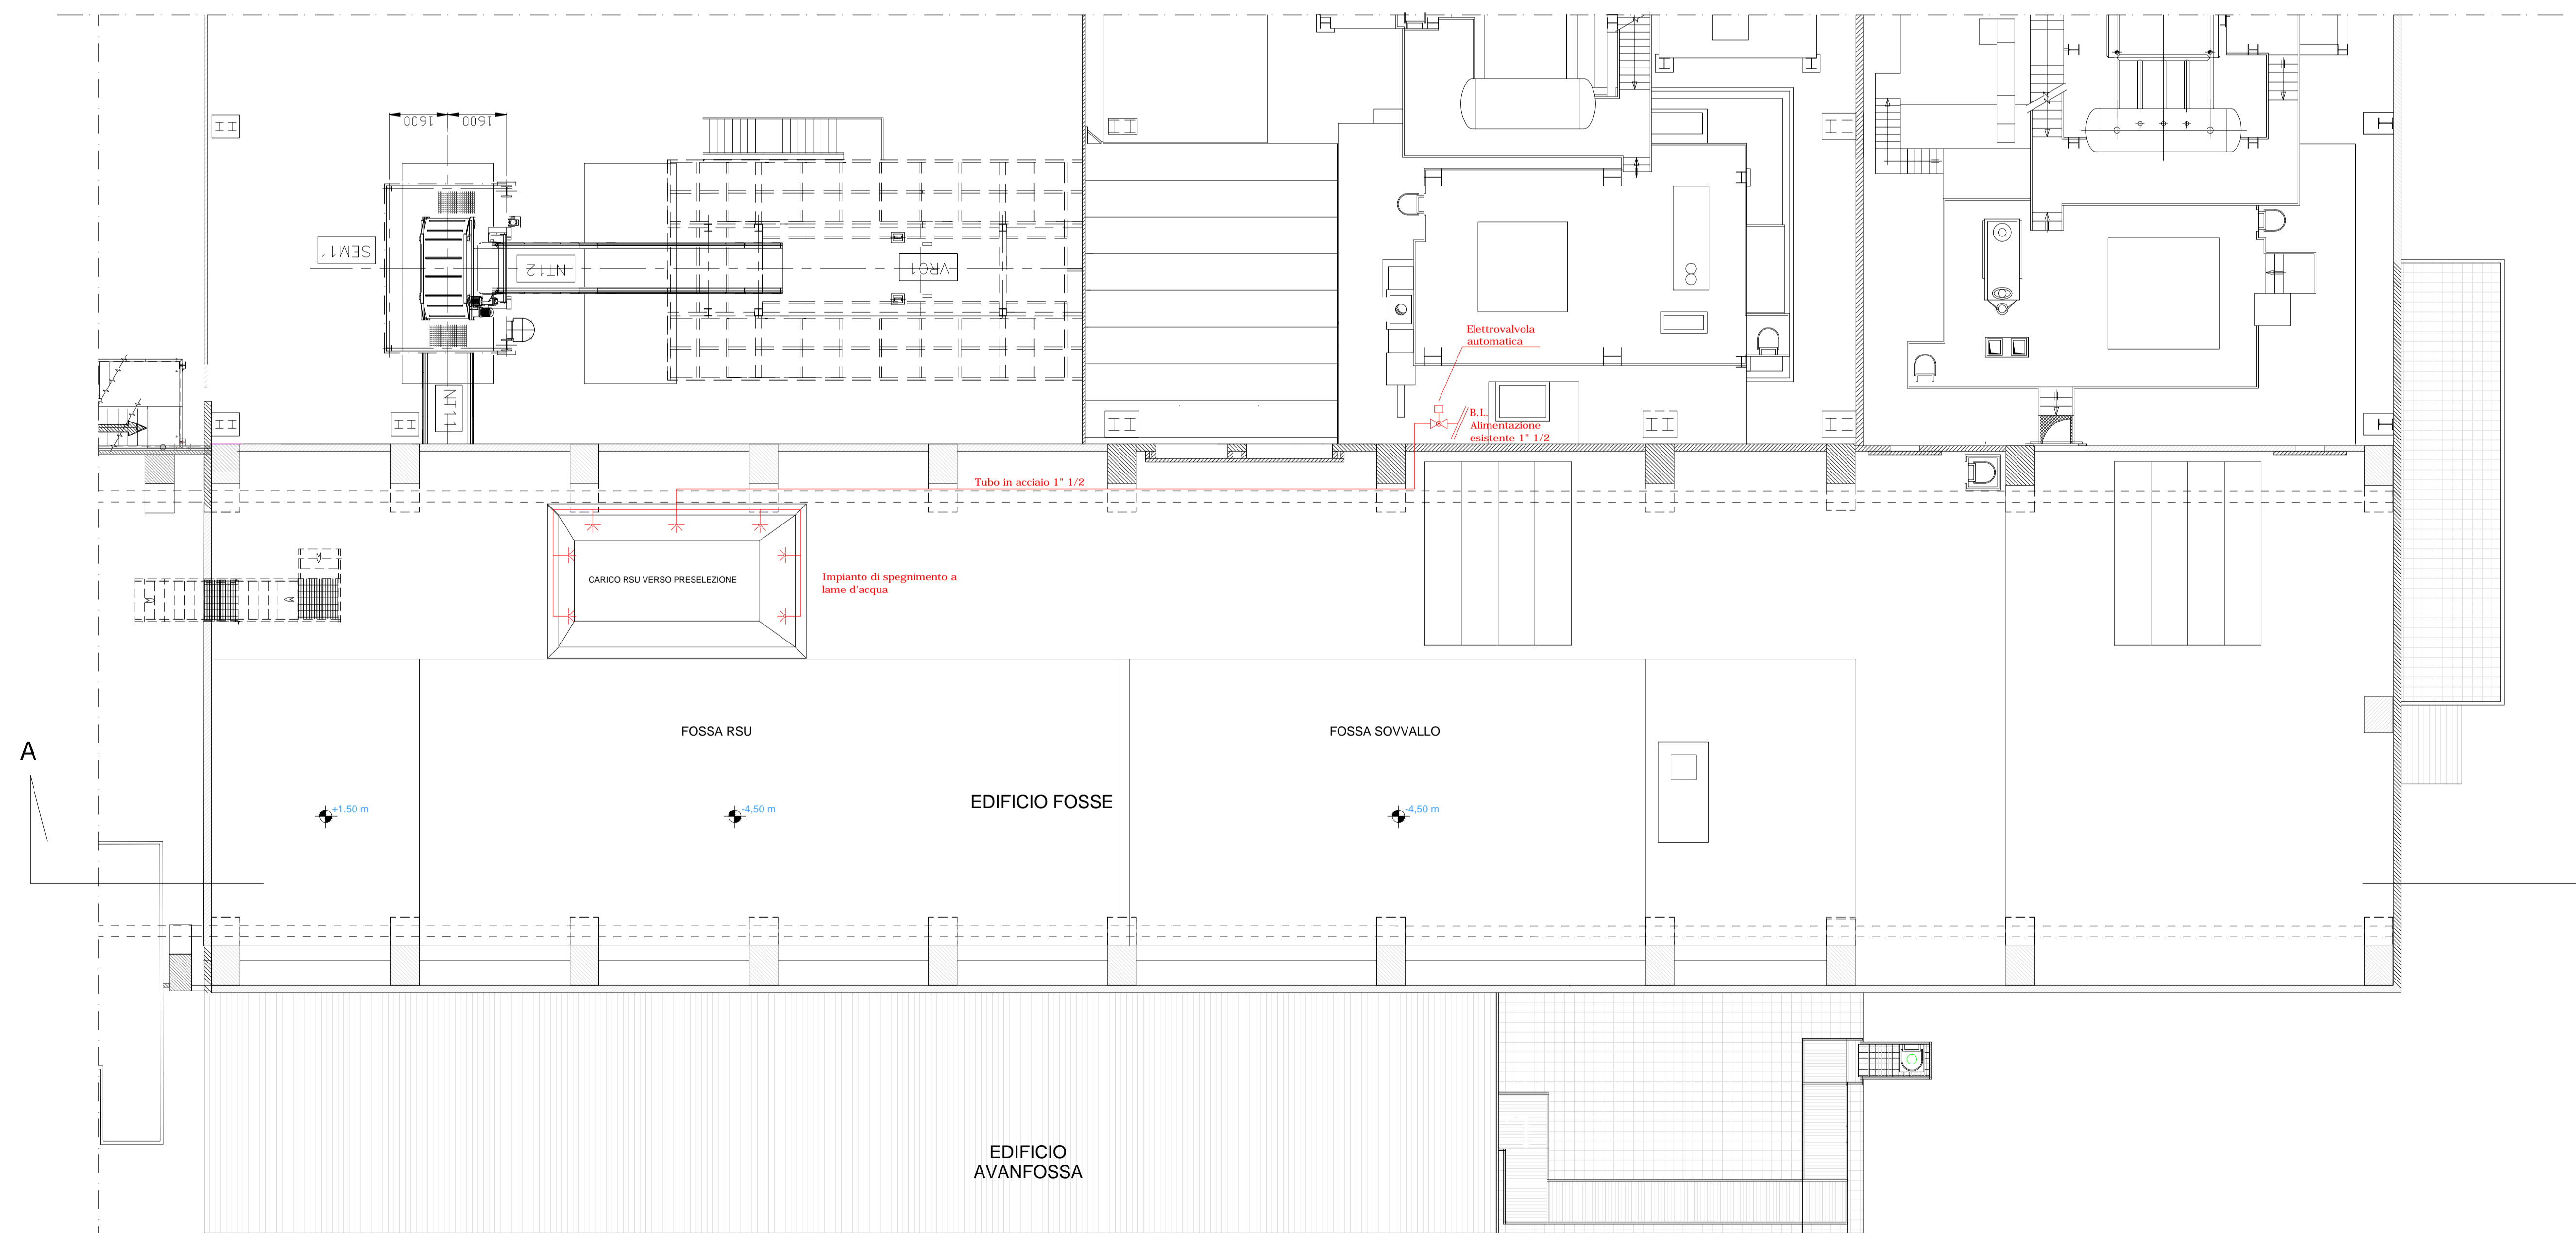

PIANTA CHIAVE

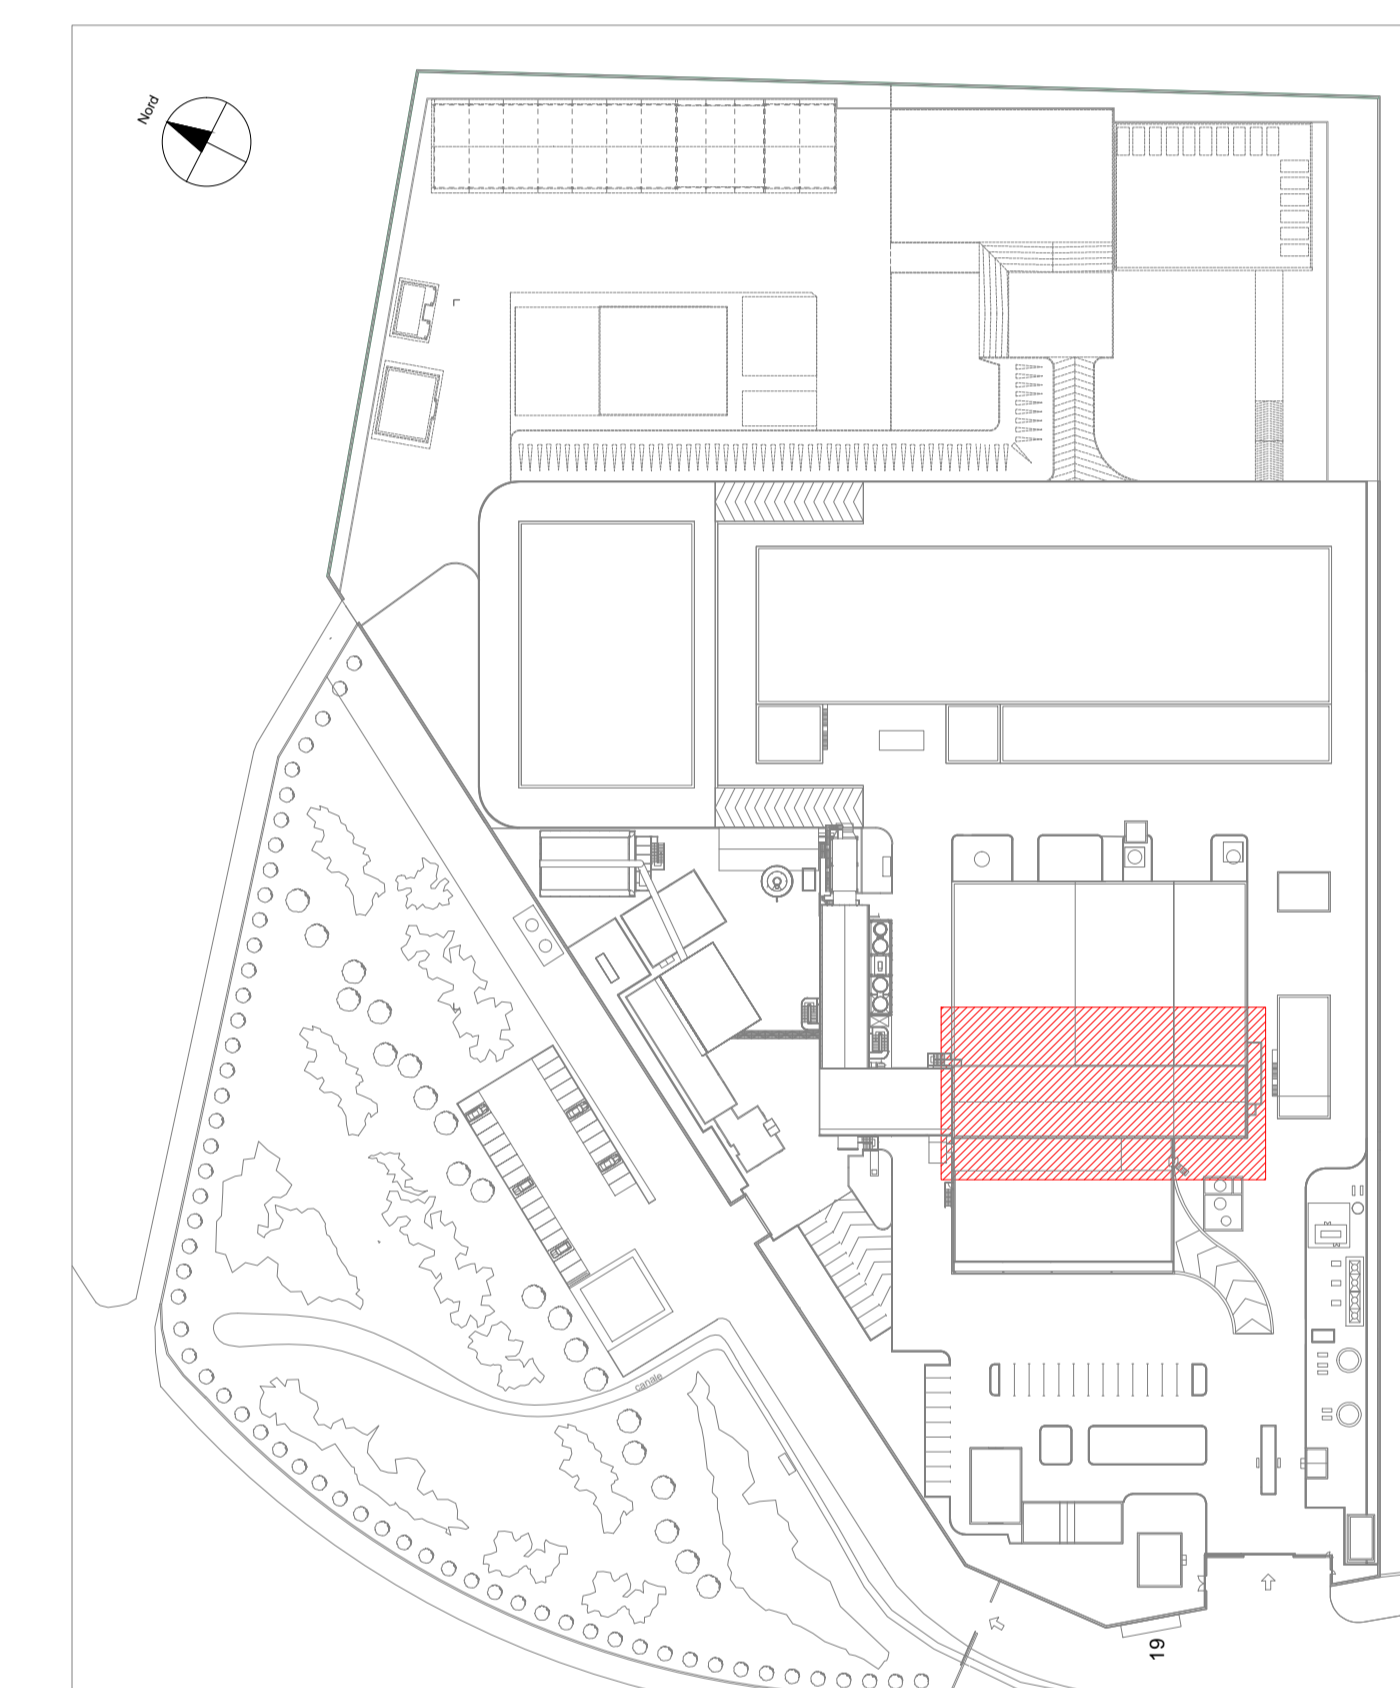

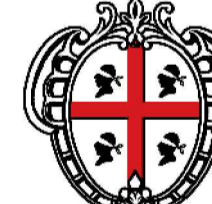 **REGIONE AUTONOMA DELLA SARDEGNA**
Ass.to Difesa Ambiente

 **Consorzio per la Zona Industriale di Macomer**

REALIZZAZIONE DI UNA NUOVA LINEA DI TERMOVALORIZZAZIONE DA 30MWt
PRESSO IL SISTEMA DI TRATTAMENTO RIFIUTI DI MACOMER/TOSSILLO
E RELATIVA GESTIONE SEMESTRALE
PERIZIA SUPPLETIVA N. 6

 **STUDIO DI INGEGNERIA
E ARCHITETTURA
DELL'ACQUA BELLAVITIS**
20146 MILANO - VIA VESIZIO BELLI 12
TEL. 0236582000 - FAX 0236582005
www.sdb-engineering.it

 **Metassociati**
INGEGNERIA - ARCHITETTURA - GEOMETRIA

NO	28.07.2023	MF	FDB	FDB	EMMISSIONE
REVISIONE	DATA	REDATTO	CONTROLLATO	APPROVATO	DESEGNATO
OGGETTO					ALLEGATO

Lame d'acqua tramoggia preselezione
Pianta Quota +14.00 e sezione **D-0008-00**

NUMERO DOCUMENTO: **ZIT-WTE-P6-D-0008-00** SCALA Pianta/Sezione: **1:1** SCALA: **1:100**