




SEZIONE A-A

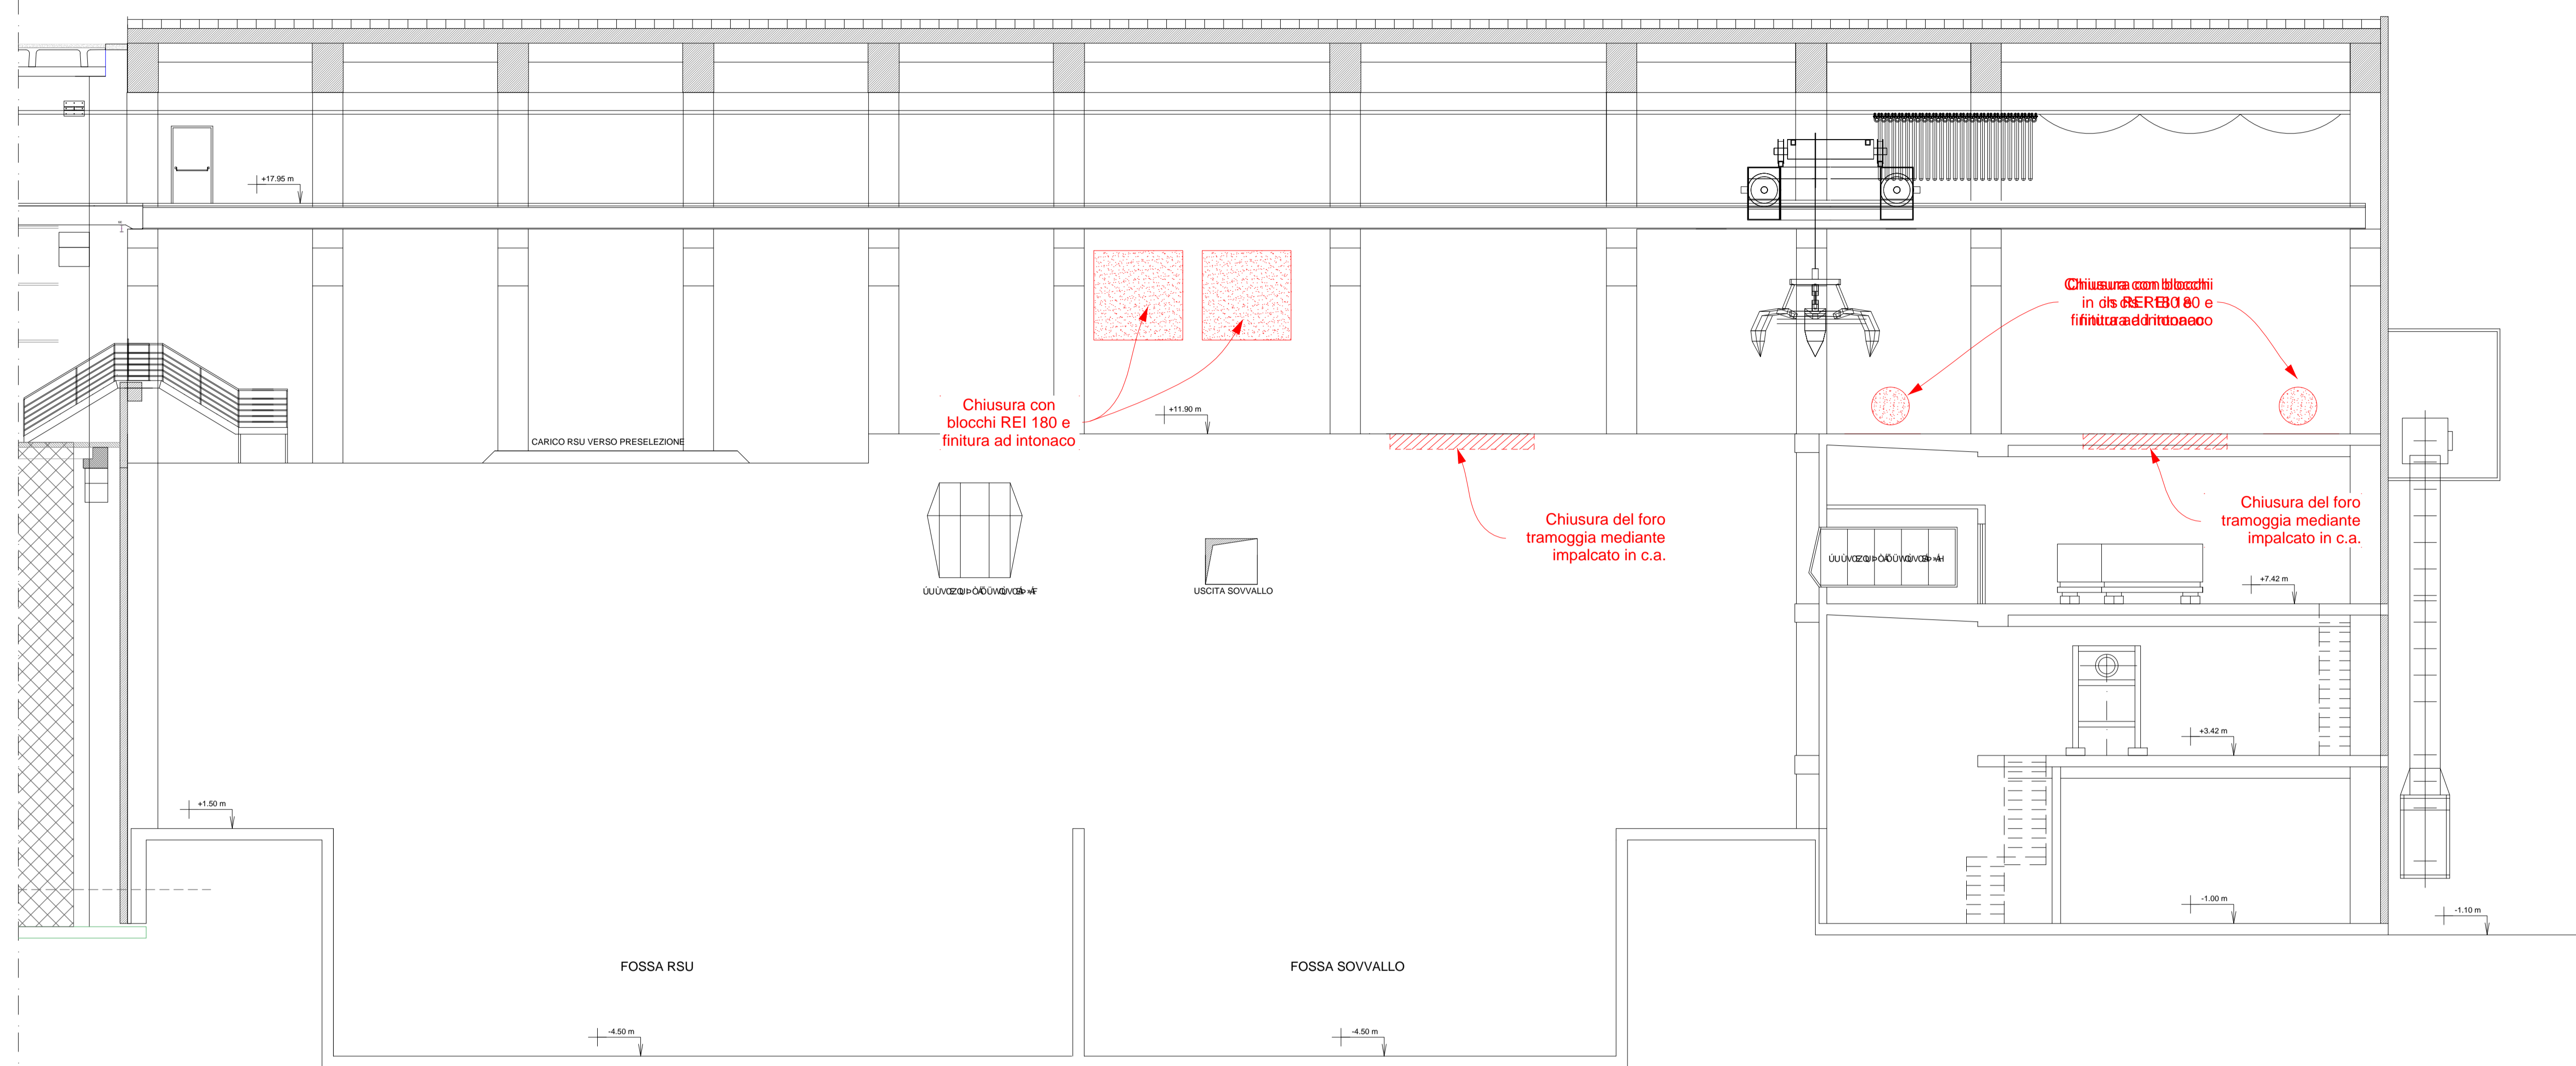


Particolare chiusura tramoggia

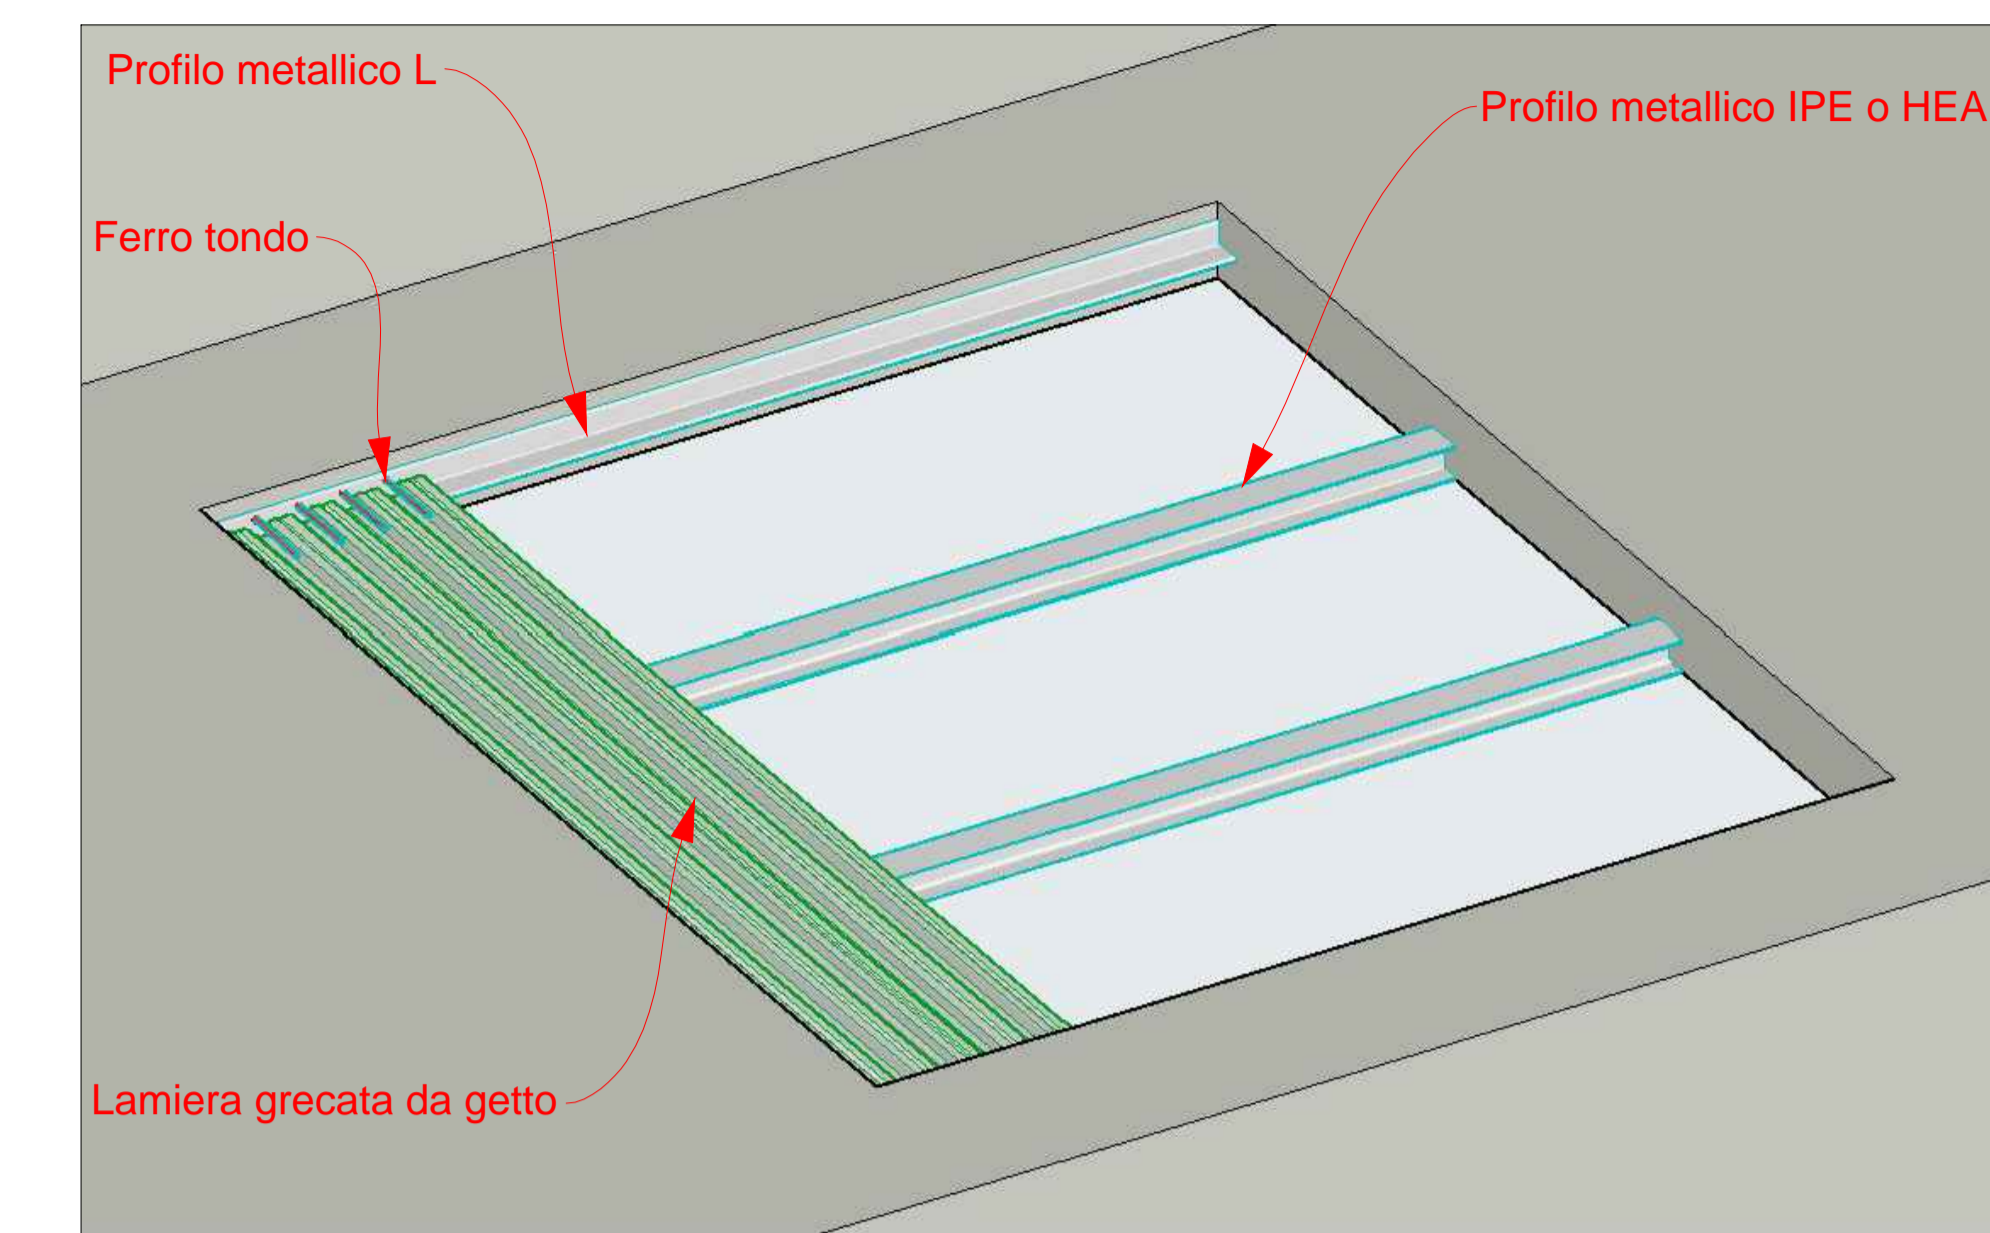

PIANTA Q. TA + 14,00

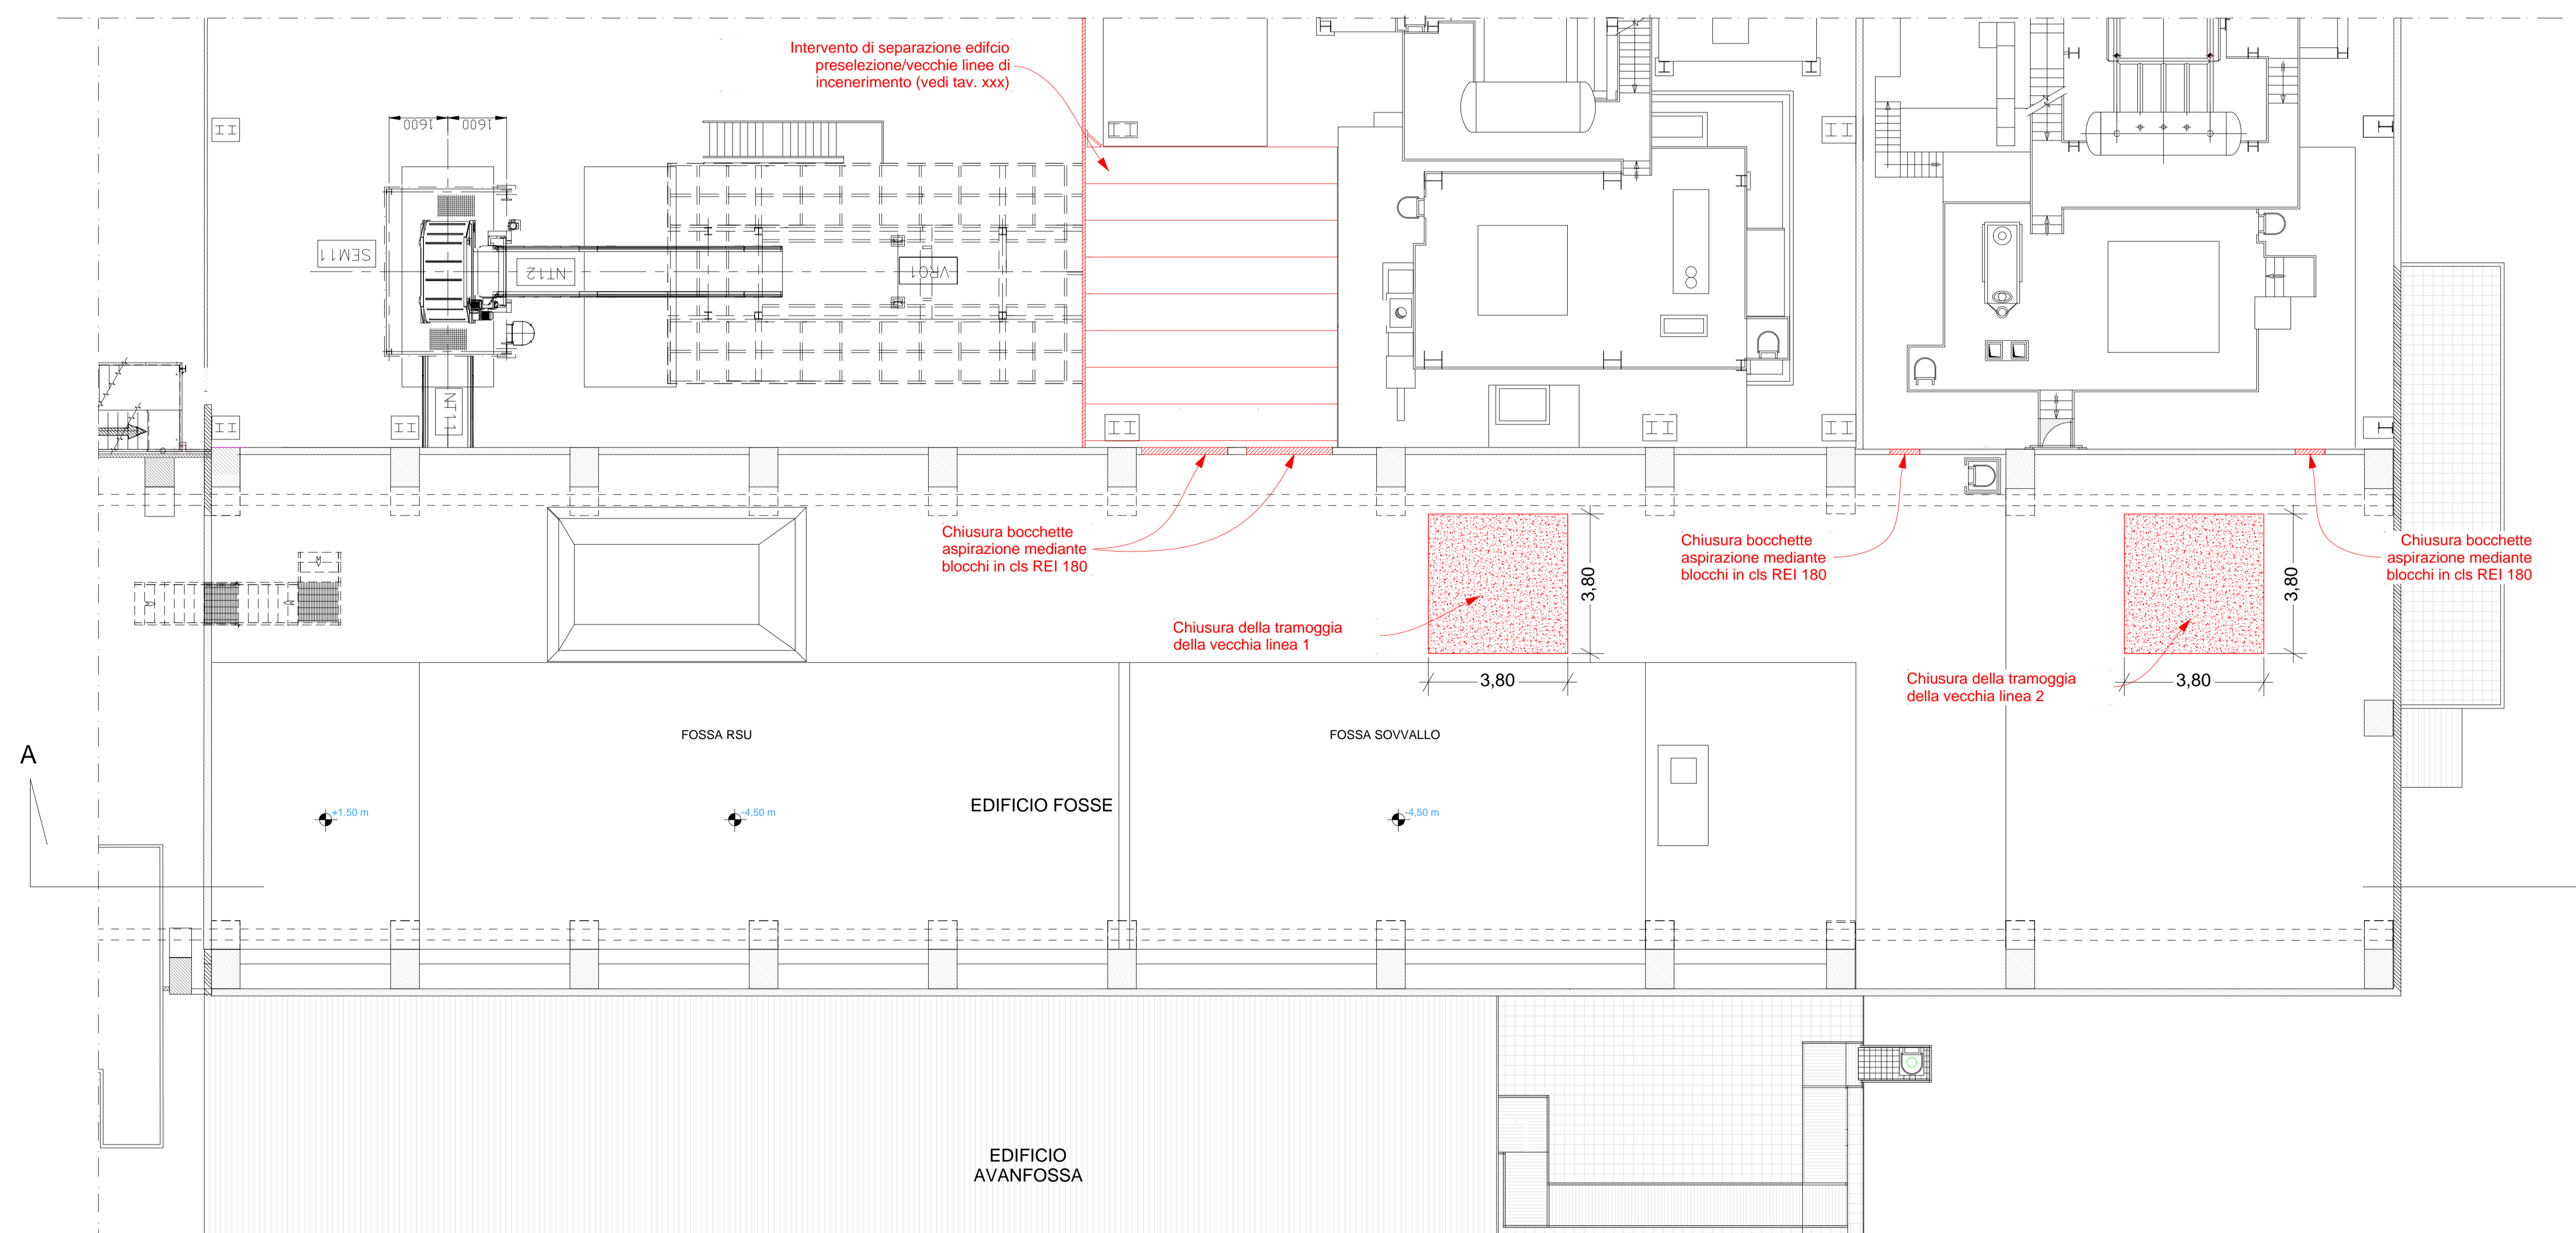

PIANTA CHIAVE

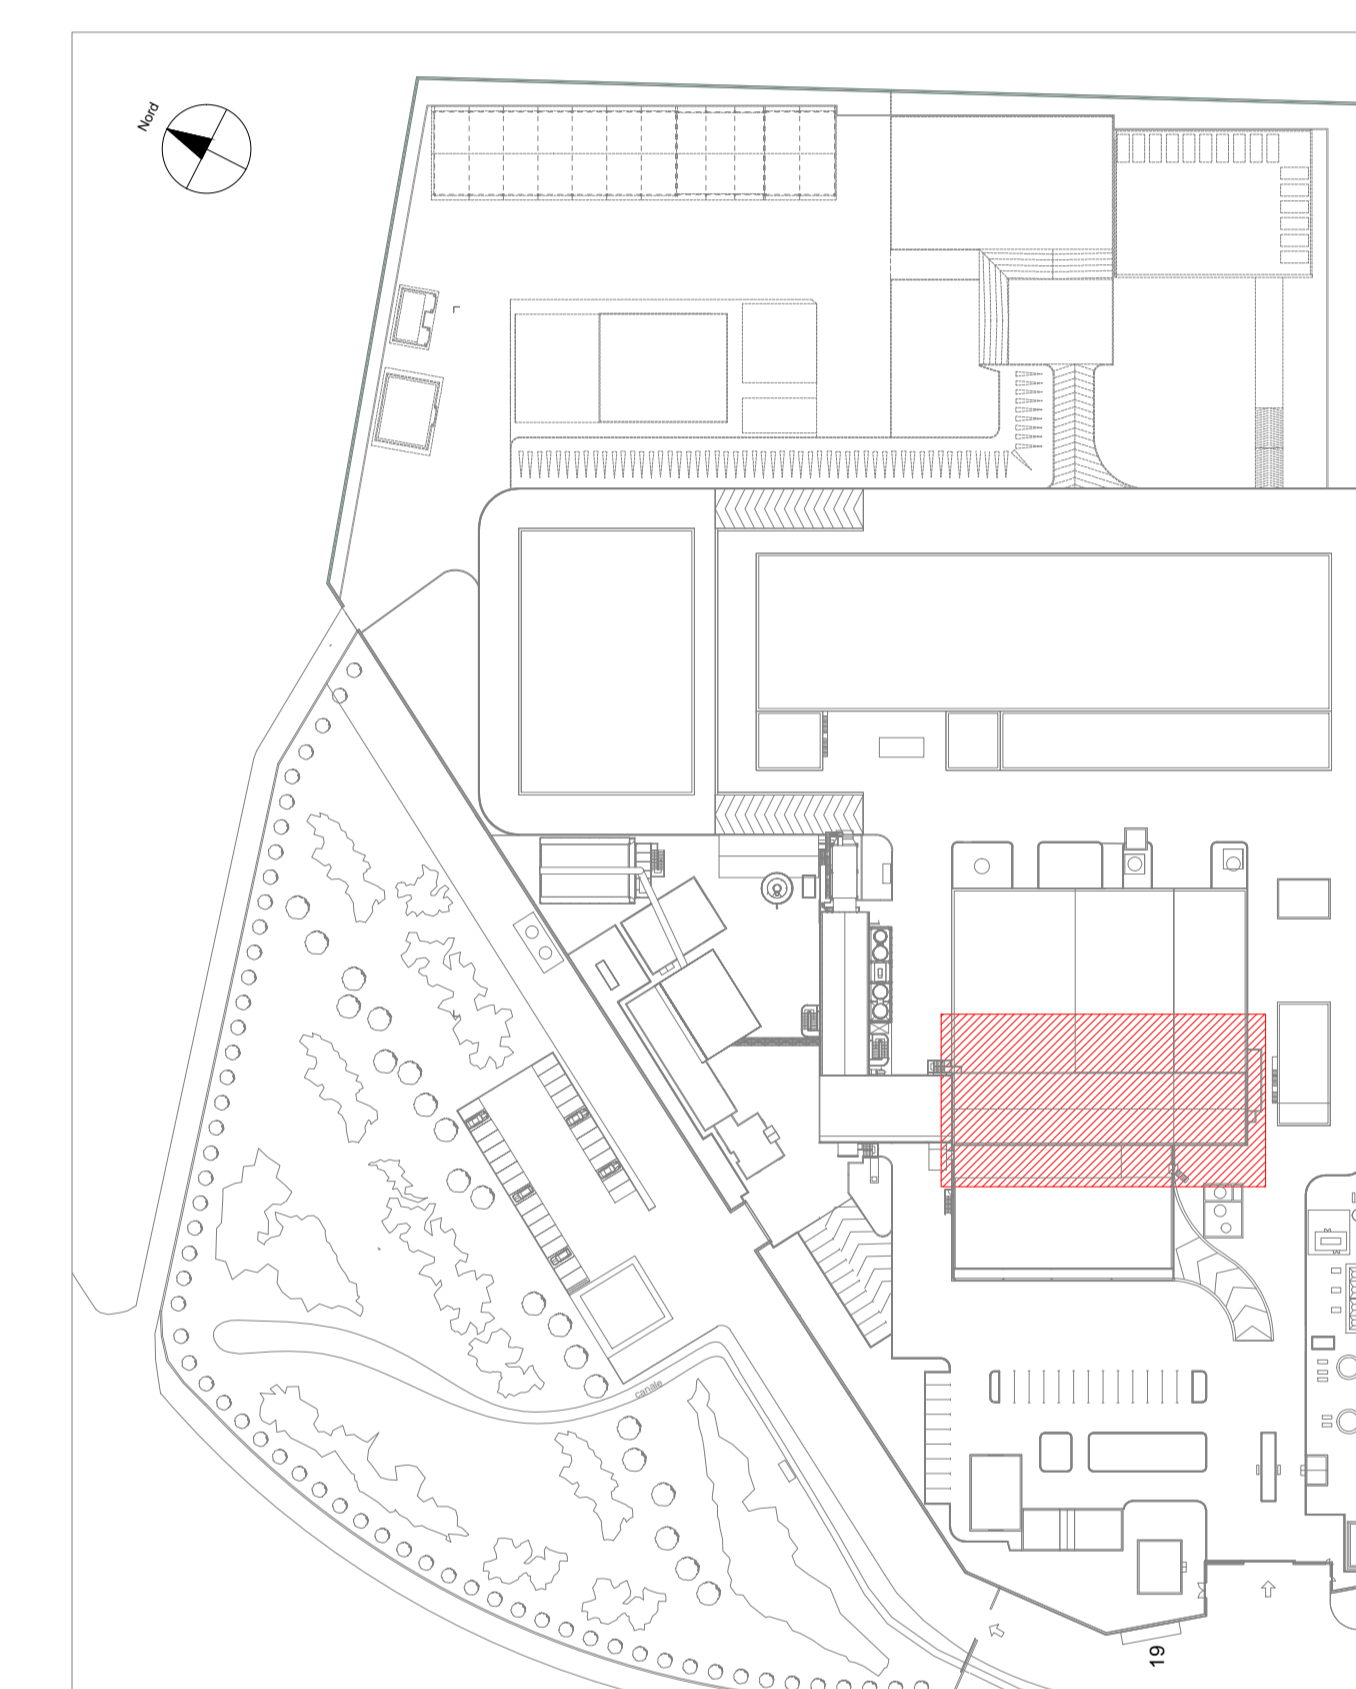

REGIONE AUTONOMA DELLA SARDEGNA
Ass.to Difesa Ambiente

Consorzio per la Zona Industriale di Macomer

REALIZZAZIONE DI UNA NUOVA LINEA DI TERMOVALORIZZAZIONE DA 30MWt
PRESSO IL SISTEMA DI TRATTAMENTO RIFIUTI DI MACOMER/TOSSILLO
E RELATIVA GESTIONE SEMESTRALE
PERIZIA SUPPLETIVA N. 6

STUDIO DI INGEGNERIA
E ARCHITETTURA
DELL'ACQUA BELLAVITIS
20146 MURRU - VIA VESUVIO 10/12
TEL. 023652000 - FAX 023652005
www.sdb-engineering.it

Metassociati
architettura ingegneria urbanistica

ID	28.07.2023	MF	FDB	FDB	EMMISSIONE	
REVISIONE	DATA	REDATTO	CONTROLLATO	APPROVATO	DESCRIZIONE	ALLEGATO
Intervento chiusura tramogge Descrizioni 2						D-0003-00
NUMERO DOCUMENTO ZIT-WTE-P6-D-0003-00		SCALA PLANIMETRICA 1:1		SCALA 1:100		